


PODÉLNÝ PROFIL - OSA A
M 1:250/25

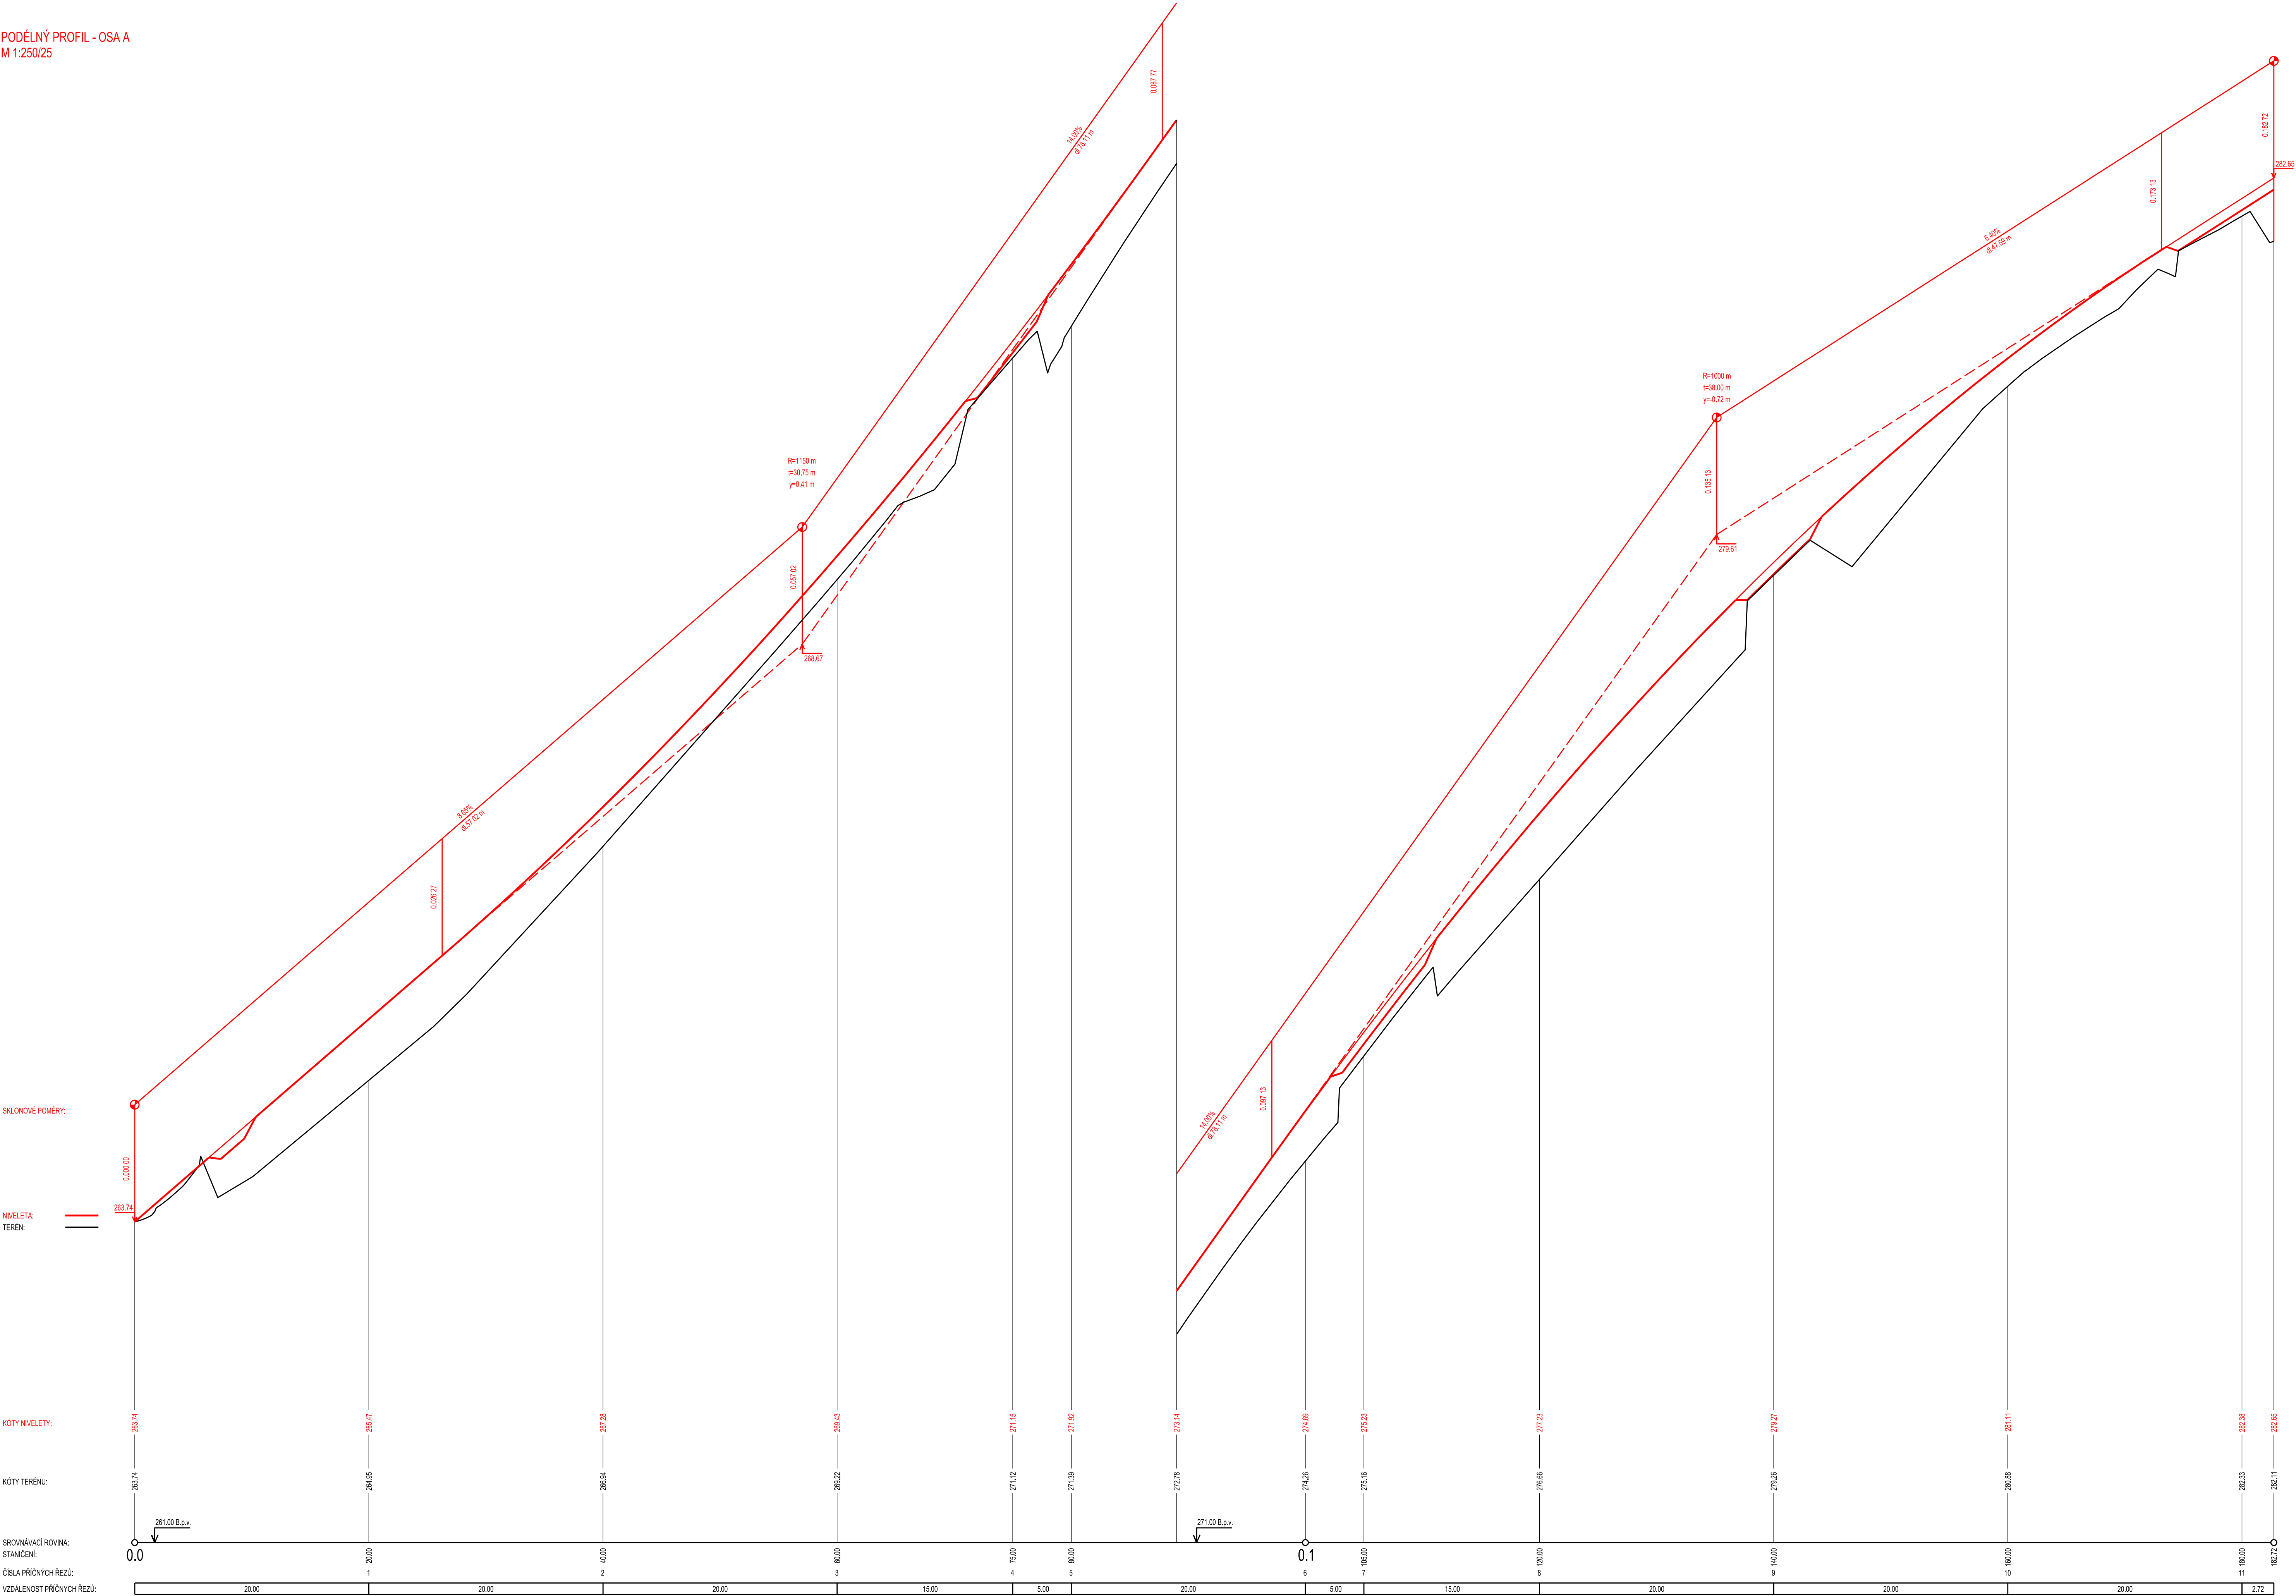

VYPRACOVAL:	ING. JAN PROVAZNIK
KONTROLOVAL:	ING. PATRIK DOBRANSKY
VEDOUCI PROJEKTU:	ING. JAN PROVAZNIK
INVESTOR:	OBEC HORNÍ BLUDOVICE
AKCE: CHODNÍK ŽÁGUŘI - ZŠ BLUDOVICE	
OBJEKT:	SO 101 - CHODNÍK - OSA A - OSA B
VYKRES:	PODÉLNÝ PROFIL - OSA A

CORONET
KOMPLEXNÍ PROJEKČNÍ A VÝKONNÁ
FIRMA S ROZSAHEM ČINNOSTI

SEDIŠTĚ: ALŠOVSKÁ 725, 28 OSTRAVA
E-MAIL: JIN.PROVAZNIK@CORONET.CZ
TELEFON: +420 774 961 967

DATUM:	3-2022
STUPEŇ P.D.:	DÚR+DSP
FORMÁT:	10xM
MĚŘÍTKO:	Č. VÝKRESU: D.1.1.2.b.1
1:250/25	