


PODÉLNÝ ŘEZ V OSE LÁVKY
S POHLEDEM NA ZÁBRADLÍ
M 1:25

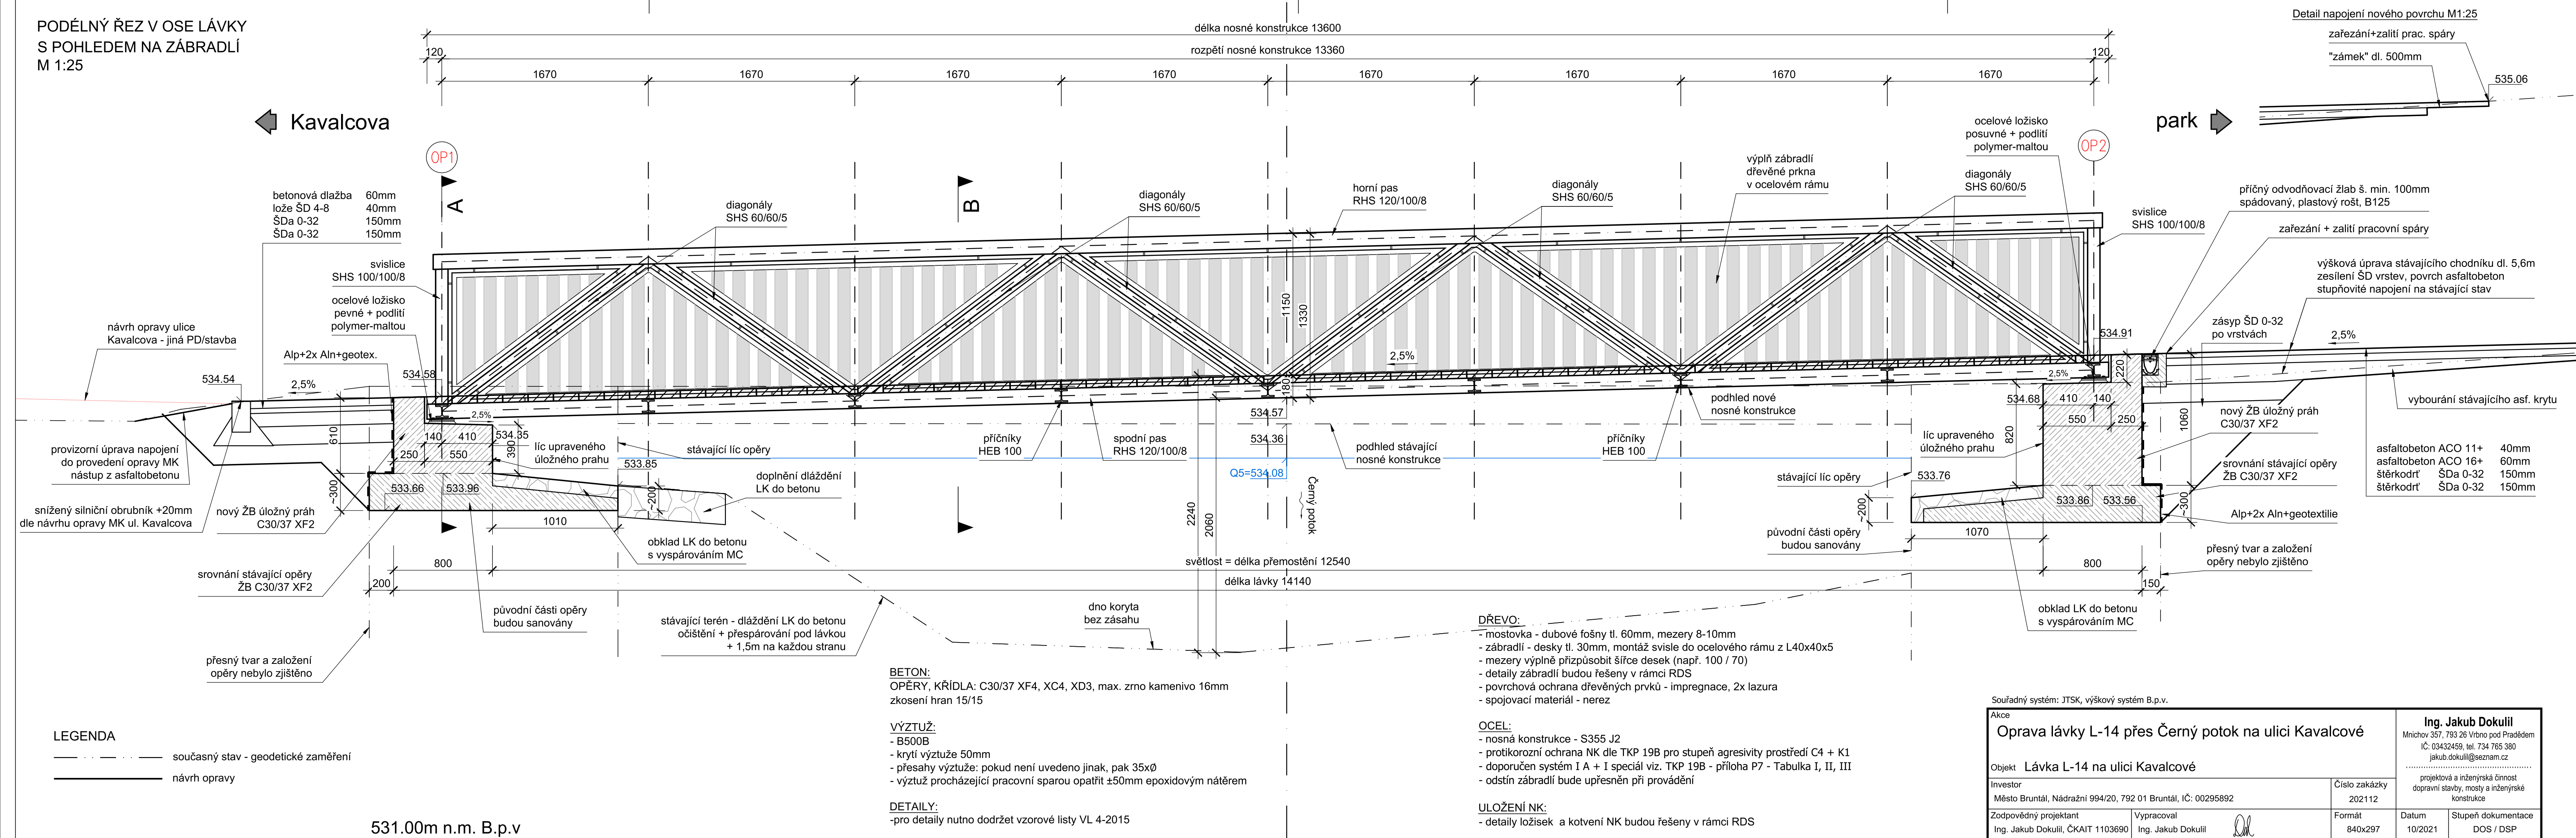

Souřadný systém: JTSK, výškový systém B.p.v.				
Akce		Ing. Jakub Dokulil Mnichov 357, 793 26 Vrbno pod Prácheňem IČ: 03432459, tel. 734 765 380 jakub.dokulil@seznam.cz		
Oprava lávky L-14 přes Černý potok na ulici Kavalcové				
Objekt Lávka L-14 na ulici Kavalcové	 projektová a inženýrská činnost dopravní stavby, mosty a inženýrské konstrukce		
Investor		Číslo zakázky		
Město Bruntál, Nádražní 994/20, 792 01 Bruntál, IČ: 00295892		202112		
Zodpovědný projektant	Vypracoval	Formát	Datum	Stupeň dokumentace
Ing. Jakub Dokulil, ČKAIT 1103690	Ing. Jakub Dokulil 	840x297	10/2021	DOS / DSP
Název přílohy	Měřítko	Část	Č. přílohy	Revize
PODÉLNÝ ŘEZ	1:25	D	D.4	00