


LEGENDA:

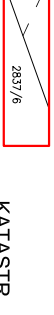


KATASTR

NAVRŽENÉ PLOCHY:

SO.101 NAVRŽENÉ KOMUNIKACE

NAVRŽENÉ INŽ. SÍTĚ:

VO SO.401 VEŘEJNÉ OSVĚTLENÍ

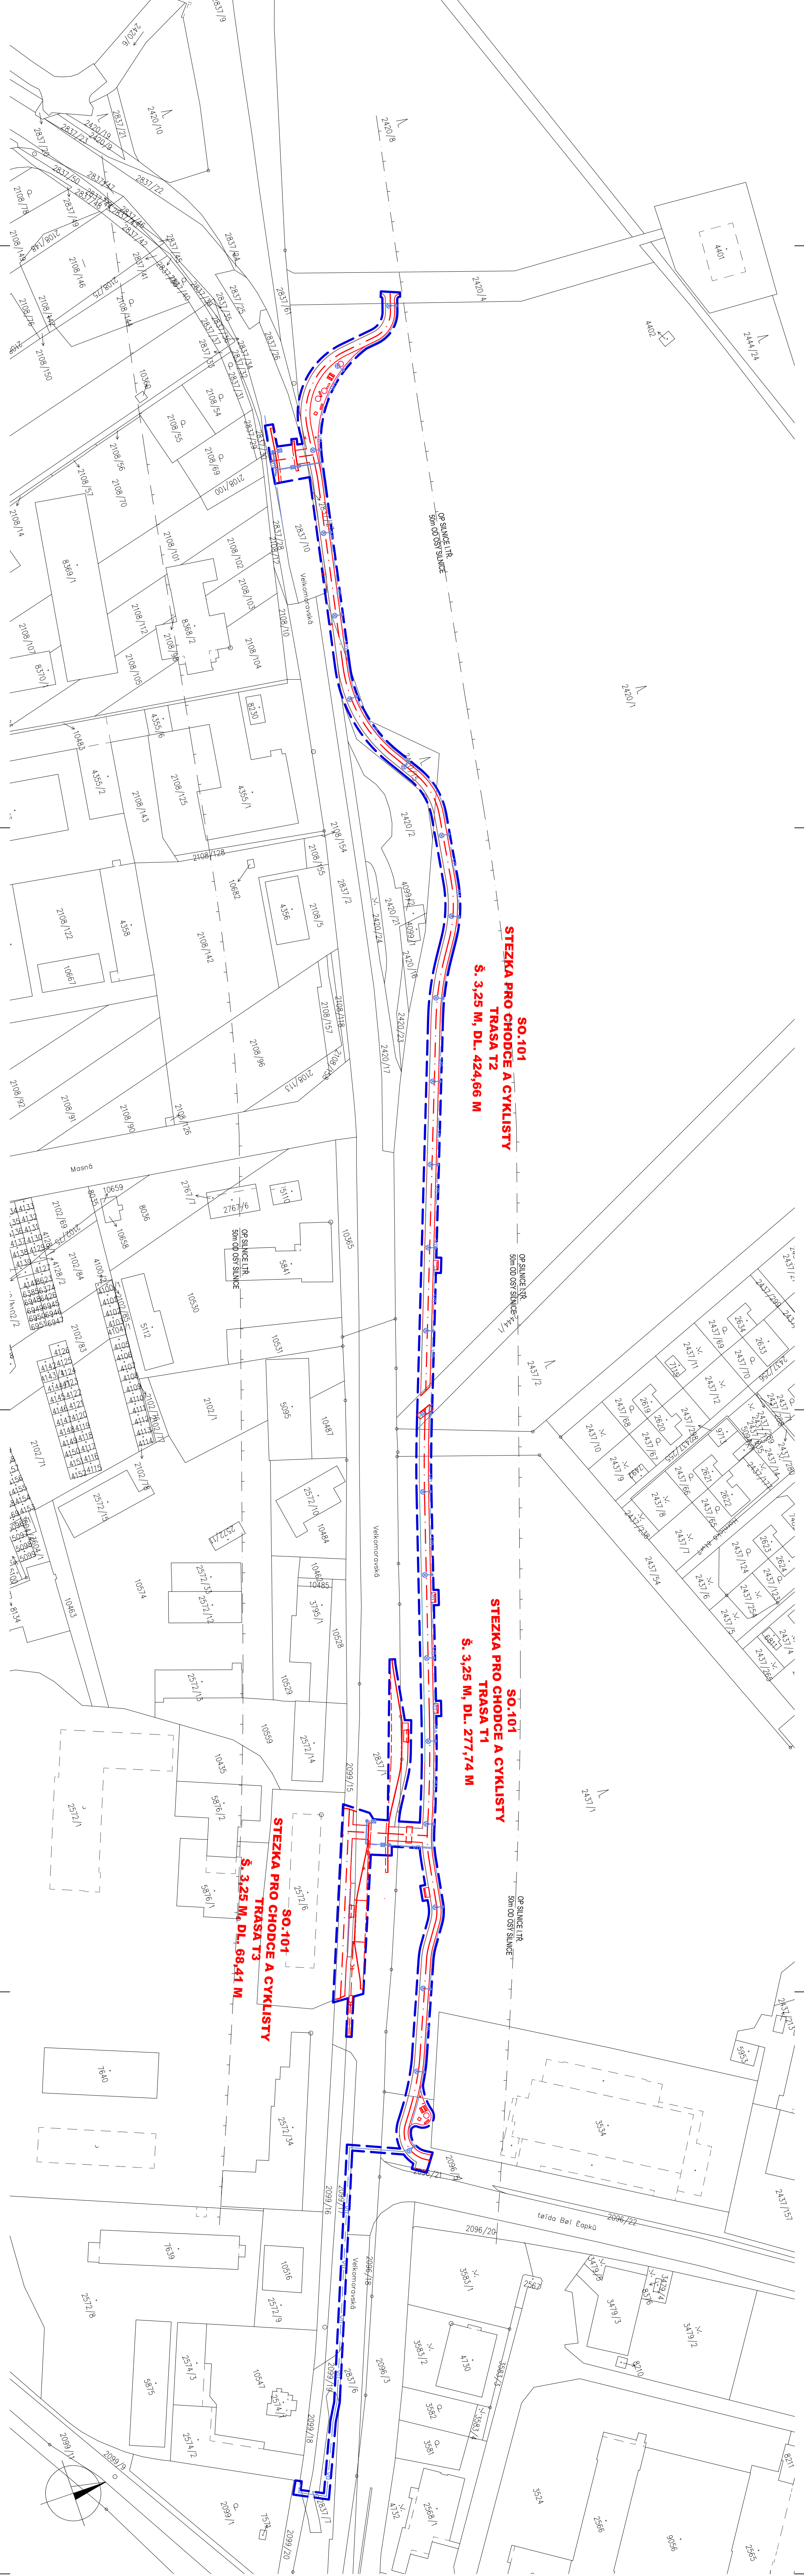

HLAVNÍ PROJEKTANT:	ING. RADOMÍR PROKEŠ	PP projekt Hodonín s.r.o.
ZODPOVĚDNÝ PROJEKTANT:	ING. RADOMÍR PROKEŠ	PP projekt Hodonín s.r.o.
PROJEKTANT:	ING. ZDENĚK TOŠOVSKÝ	PP projekt Hodonín s.r.o.
MÍSTO STAVBY / KATASTRÁLNÍ ÚZEMÍ:	HODONÍN, HODONÍN 640417	PP projekt Hodonín s.r.o.
STAVEBNÍK:	MĚSTO HODONÍN, MASÁRKOVO NÁM. 53/1, 695 35 HODONÍN	PP projekt Hodonín s.r.o.
AKCE:	STUPEŇ PD: PDPS	PP projekt Hodonín s.r.o.
	ČÍS. ZAKÁZKY: 1148/2020	PP projekt Hodonín s.r.o.
	ARCHIVNÍ Č.: 1148/2020	PP projekt Hodonín s.r.o.
	ČÍSLO KOPIE:	PP projekt Hodonín s.r.o.
ČÁST STAVBY:	MĚŘÍTKO:	PP projekt Hodonín s.r.o.
OBSAH VÝKRESU:	CÍSLO VÝKRESU:	PP projekt Hodonín s.r.o.
KATASTRÁLNÍ SITUAČNÍ VÝKRES	M 1:1000	C.2