


POVRCH
KATASTRA


VOLNÝ TERÉN
K.Ú. HODONÍN

SO.101 - TRASA T1
km 0,000 00 - km 0,277 74

SKLONOVÉ POMĚRY:

SKLONOVÉ POMĚRY
MĚŘITKA X / Y 1:500 / 1:100
LEGENDA
TYPŮ ČAR
TERÉN
NIVELA
KONSTRUKCE KOMUNIKACE

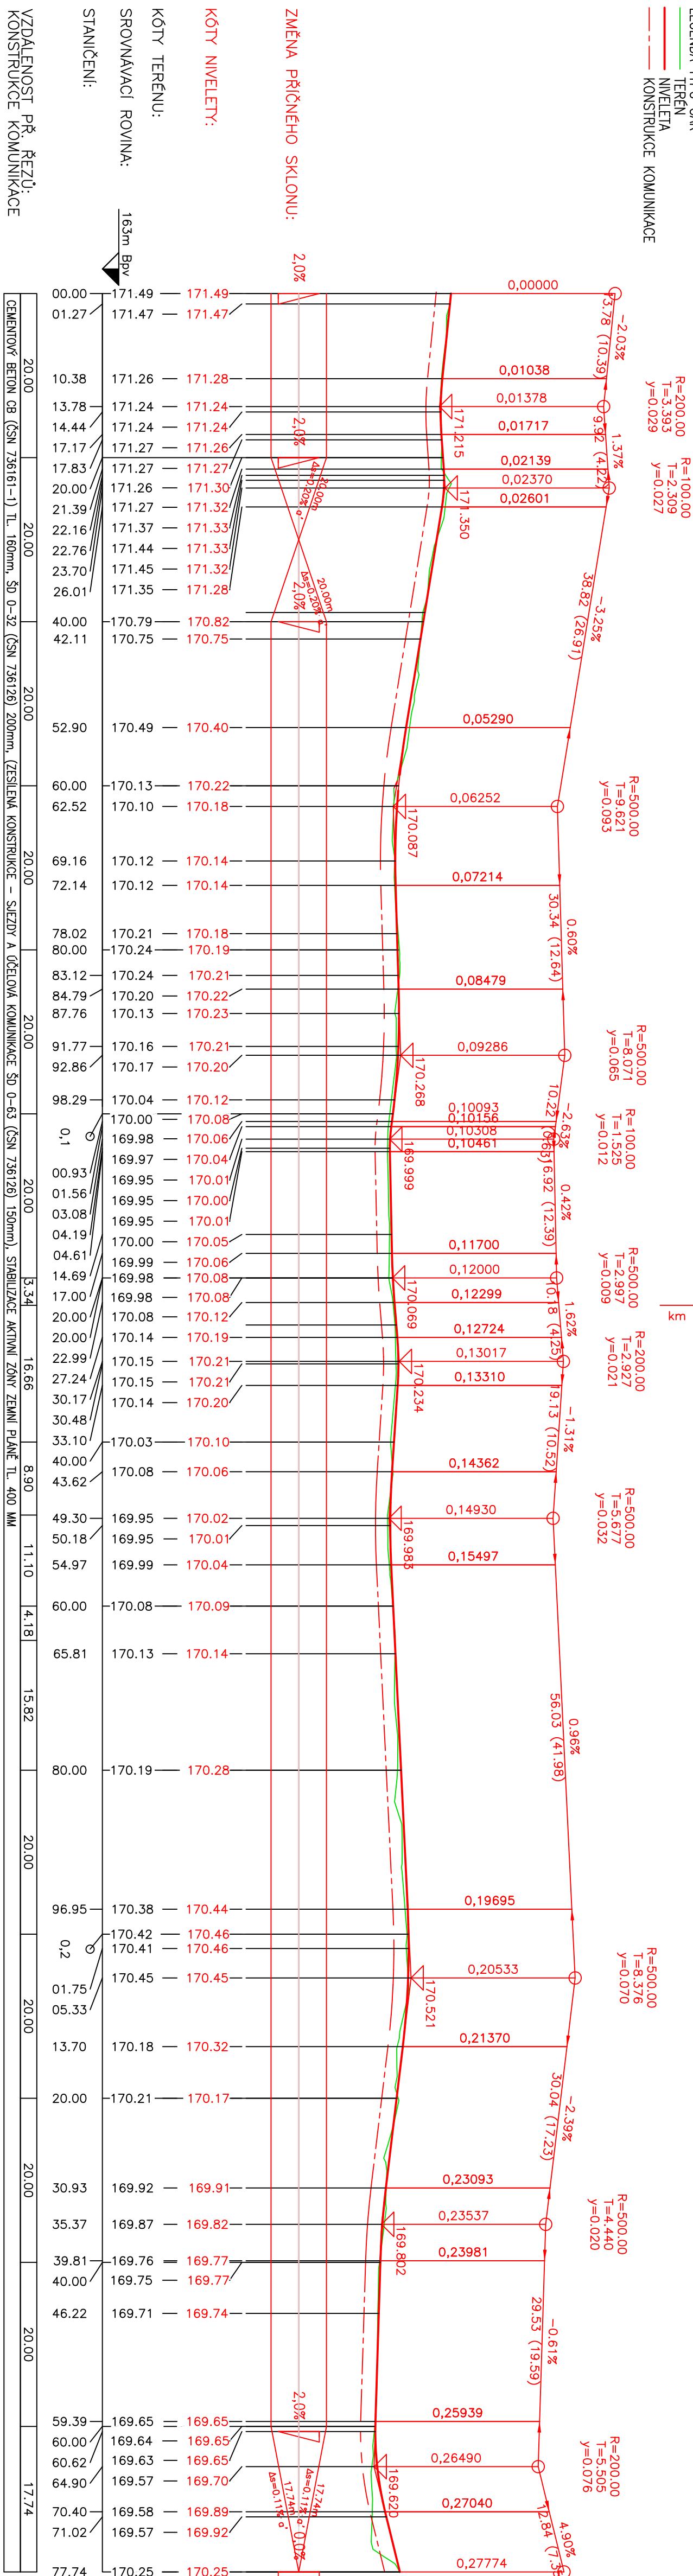

HLAVNÍ PROJEKTANTI:	ING. RADOMÍR PROKEŠ		PDP projekt PP projekt, Hodonín s.r.o. Dobroslavská 3971/54, 695 01 Hodonín IČ: 91751301, DIČ: CZ91751301 tel.: 733 21 00 00 e-mail: ppprojekt @ ppprojekt.com
ZODPOVĚDNÝ PROJEKTANT:	ING. RADOMÍR PROKEŠ		
PROJEKTANT:	ING. ZDENĚK TOŠOVSKÝ		
MÍSTO STAVBY / KATASTRÁLNÍ ÚZEMÍ:	HODONÍN / HODONÍN: 684417	FORMÁT:	5 A4
STAVEBNÍK:	MĚSTO HODONÍN, MASARYKOVO NÁM. 53/1, 695 35 HODONÍN	datum:	04/2022
AKCE:	HODONÍN, UL. VELKOMORAVSKÁ - STEZKA PRO CHODCE A CYKLISTY	STUPĚNÍ PD:	PDPs
ČÁST STAVBY:	D) DOKUMENTACE OBJEKTŮ A TECHNIICKÝCH A TECHNOLOGICKÝCH ZARÍZENÍ	Čís. ZAKÁZKY:	1148/2020
STAVEBNÍ OBLAST:	SO.101 KOMUNIKACE	ARCHIVNÍ Č.: Číslo kópie:	1148/2020
OBSAH VÝKRESU:	PODĚLNÝ PROFIL TRASA T1	MĚŘÍTKO:	
		M 1:500/100	D.101.2.b.1