

POVRCH	POVLNÝ TERÉN
KATASTR	K.O. HODONÍN

SO.101 - TRASA T2
km 0,000 00 - km 0,424 66

SKLONOVÉ POMĚRY:

SKLONOVÉ POMĚRY
MĚŘITKA X / Y 1:500 / 1:100
LEGENDA
TERÉN
NIVELITA
KONSTRUKCE KOMUNIKACE

ZMĚNA PŘÍČNÉHO SKLONU:

KOTY NIVELITY:


KOTY TERÉNU:

SPROVNAVAČÍ ROVINA:

STANIČENÍ:

VZDALENOST PŘ. REZŮ:
KONSTRUKCE KOMUNIKACE

SMĚROVÉ POMĚRY:

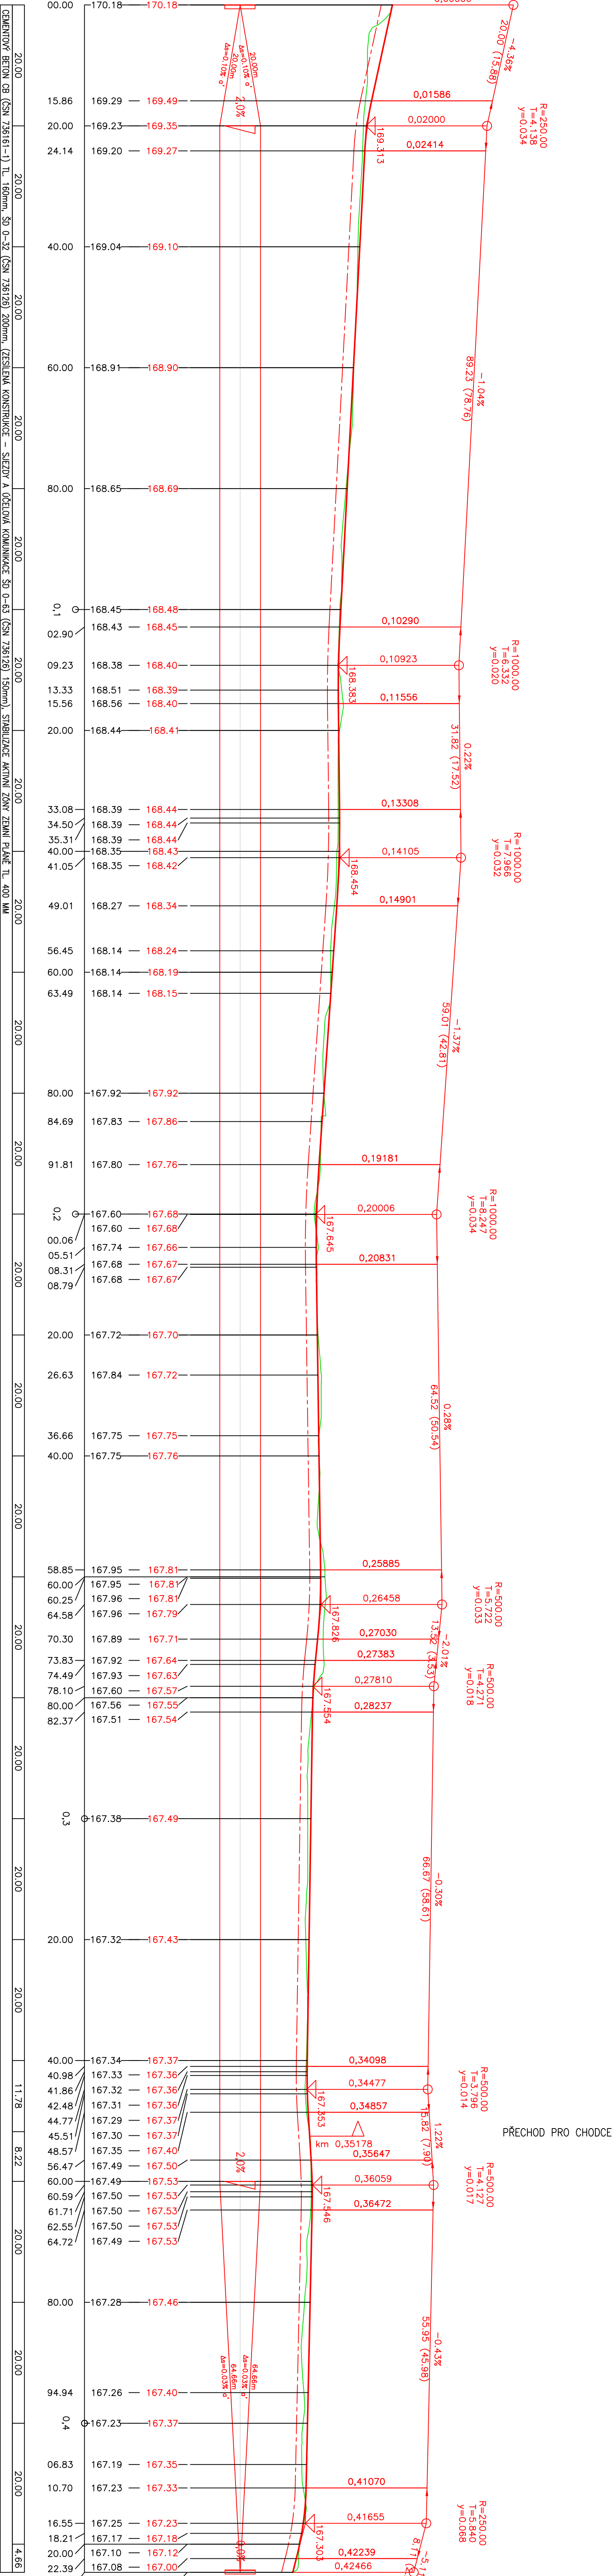

HLAVNÍ PROJEKTANT:	ING. RADOMÍR PROKEŠ	PP projekt Hodonín s.r.o.
ZODPOVĚDNÝ PROJEKTANT:	ING. RADOMÍR PROKEŠ	Ing. Radomír Prokeš
PROJEKTANT:	ING. ZDENĚK TOŠOVSKÝ	Ing. Zdeněk Tošovský
MÍSTO STAVBY / KATASTRALNÍ ÚZEMÍ:	HODONÍN / HODONÍN 640417	Mesto Hodonín, katastrální území Hodonín
STAVEBNÍK:	MĚSTO HODONÍN, MASARYKOVO NÁM. 53/1, 695 35 HODONÍN	Mesto Hodonín, Masarykovo nám. 53/1, 695 35 Hodonín
AKCE:	HODONÍN, UL. VELKOMORAVSKÁ - STEZKA PRO CHODCE A CYKLISTY	Hodonín, ul. Velkomoravská - stezka pro chodce a cyklisty
ČÁST STAVBY:	D) DOKUMENTACE OBJEKTŮ A TECHNICKÝCH A TECHNOLOGICKÝCH ZAŘÍZENÍ	D) Dokumentace objektů a technických a technologických zařízení
STAVEBNÍ OBJEKT:	SO.101 KOMUNIKACE	SO.101 komunikace
OBSAH VÝKRESU:	PODELNÝ PROFIL TRASA T2	Podélný profil trasy T2
STUPEŇ PD:	PPS	PPS
ČÍS. ZAKÁZKY:	1148/2020	1148/2020
ARCHIVNÍ ČÍSLO KOPIE:	1148/2020	1148/2020
MĚŘÍTKO:		
ČÍSLO VÝKRESU:	M 1:500/100	D.101.2.b.2