


PŮDORYS 3.NP

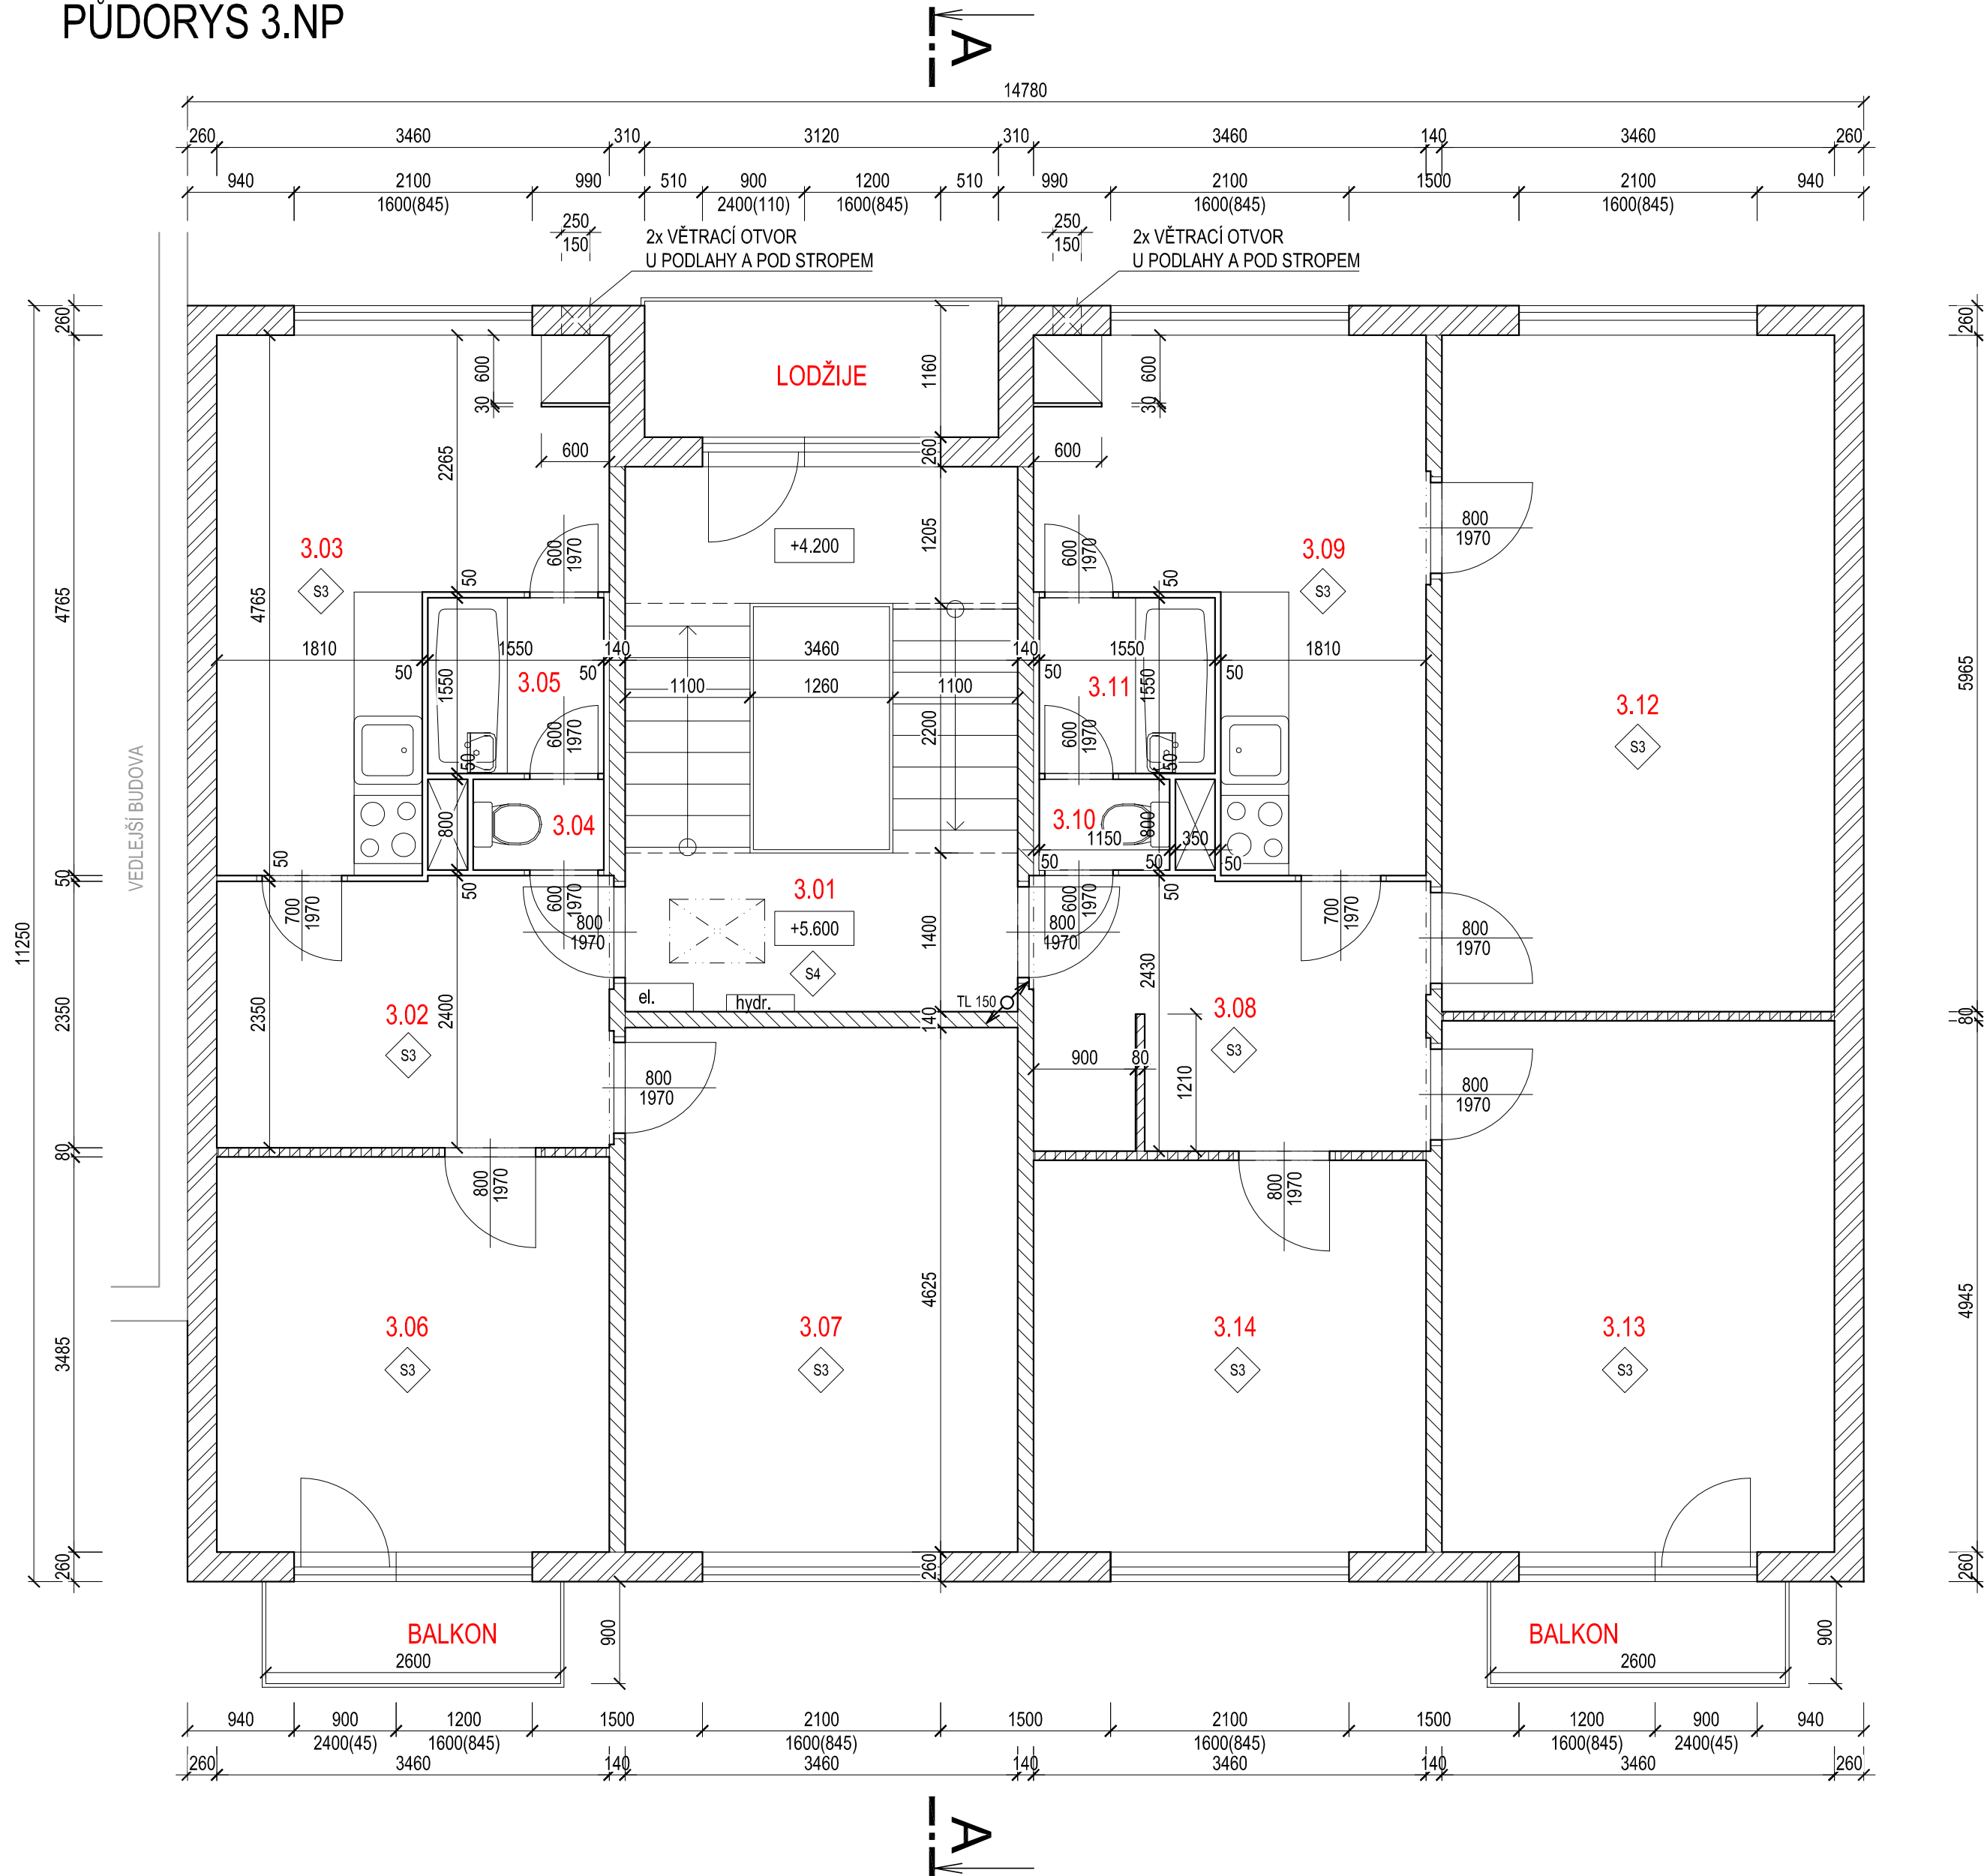

LEGENDA MATERIÁLŮ

	SENDOVIČOVÝ PANEL SLOŽENÝ Z ŽB NOSNÉ STĚNY, EPS A ŽB PŘEDSTĚNY TL. 310 A 260 mm		KONSTRUKCE Z BETONU PROSTÉHO
	ŽB VNITŘNÍ PANEL TL. 140 mm		KONSTRUKCE ZE ŽELEZOBETONU
	PŘÍČKY ZDĚNÉ Z CIHELNÝCH DĚROVANÝCH BLOKŮ TL. 180, 80 mm		HUTNĚNÝ NÁSPY ZE ŠTĚRKODRTI
	LEHKÉ PŘÍČKY UMAKARTOVÉ TL. 50, 30 mm		ROSTLÁ ZEMINA
	ZDIVO Z PŘÍČKOVEK YTONG KLASIK P2-500 NA TENKOVRSŤVOU MALTY YTONG TL. 100 mm		NASYPANÁ ZEMINA
	KONSTRUKCE BETONOVÉ Z BEDNÍČÍCH DÍLCŮ		MINERÁLNÍ PLST' (SKELNÁ VATA)
			PĚNOVÉ POLYSTYREN - EPS
			EXTRUDOVANÝ POLYSTYREN - XPS
			HYDROIZOLACE

Tabulka místností				
Číslo	Jméno	Plocha [m²]	Podlaha	Skladba
BYT 3 2+1	3.01	CHODBA+SCHODIŠTĚ	16,9	BETON LEŠTĚNÝ
	3.02	CHODBA	8,21	PVC
	3.03	KUCHYŇ	12,31	PVC
	3.04	WC	0,92	PVC
	3.05	KOUPELNA	2,4	PVC
	3.06	POKOJ	12,18	PVC
	3.07	POKOJ	16	PVC
BYT 4 3+1	3.08	CHODBA	8,22	PVC
	3.09	KUCHYŇ	12,31	PVC
	3.10	WC	0,92	PVC
	3.11	KOUPELNA	2,4	PVC
	3.12	POKOJ	20,64	PVC
	3.13	POKOJ	16,33	PVC
	3.14	POKOJ	11,95	PVC

Celková plocha [m²]: 141,7

±0,000 = 299,65 m.n.m.

DEMOLICE PANELOVÉHO DOMU V HORNÍM PARKU			
ČÁST	MÍSTO k.ú. Znojmo - město parc.č. 258/5	OBJEDNATEL Město Znojmo	
D. VÝKRESOVÁ DOKUMENTACE		KRESLIL Ing. Roman Zvěřina	
DÍL	Architektonicko-stavební	STUPEŇ Dokumentace bouracích prací	
OBJEKT	MĚŘÍTKO		1:50
	Č.ZAK.		21_33
	VYDÁNO		1.10.2021
	REVIZE		-
SO01 BYTOVÝ DŮM		NÁZEV VÝKRESU	
PŮDORYS 3.NP		Č.PARÉ	Č.V.
		1	D.1.1.03