


LEGENDA MÍSTNOSTÍ			
Č.M.	NÁZEV MÍSTNOSTI	PLOCHA (m²)	PODLAHA
01	SCHODIŠTĚ	28.92	KER. DLAŽBA
02	STROJOVNA 2 VÝTAHŮ	31.09	CEM.POTĚR
03	STROJOVNA 1 VÝTAHU	13.09	CEM.POTĚR

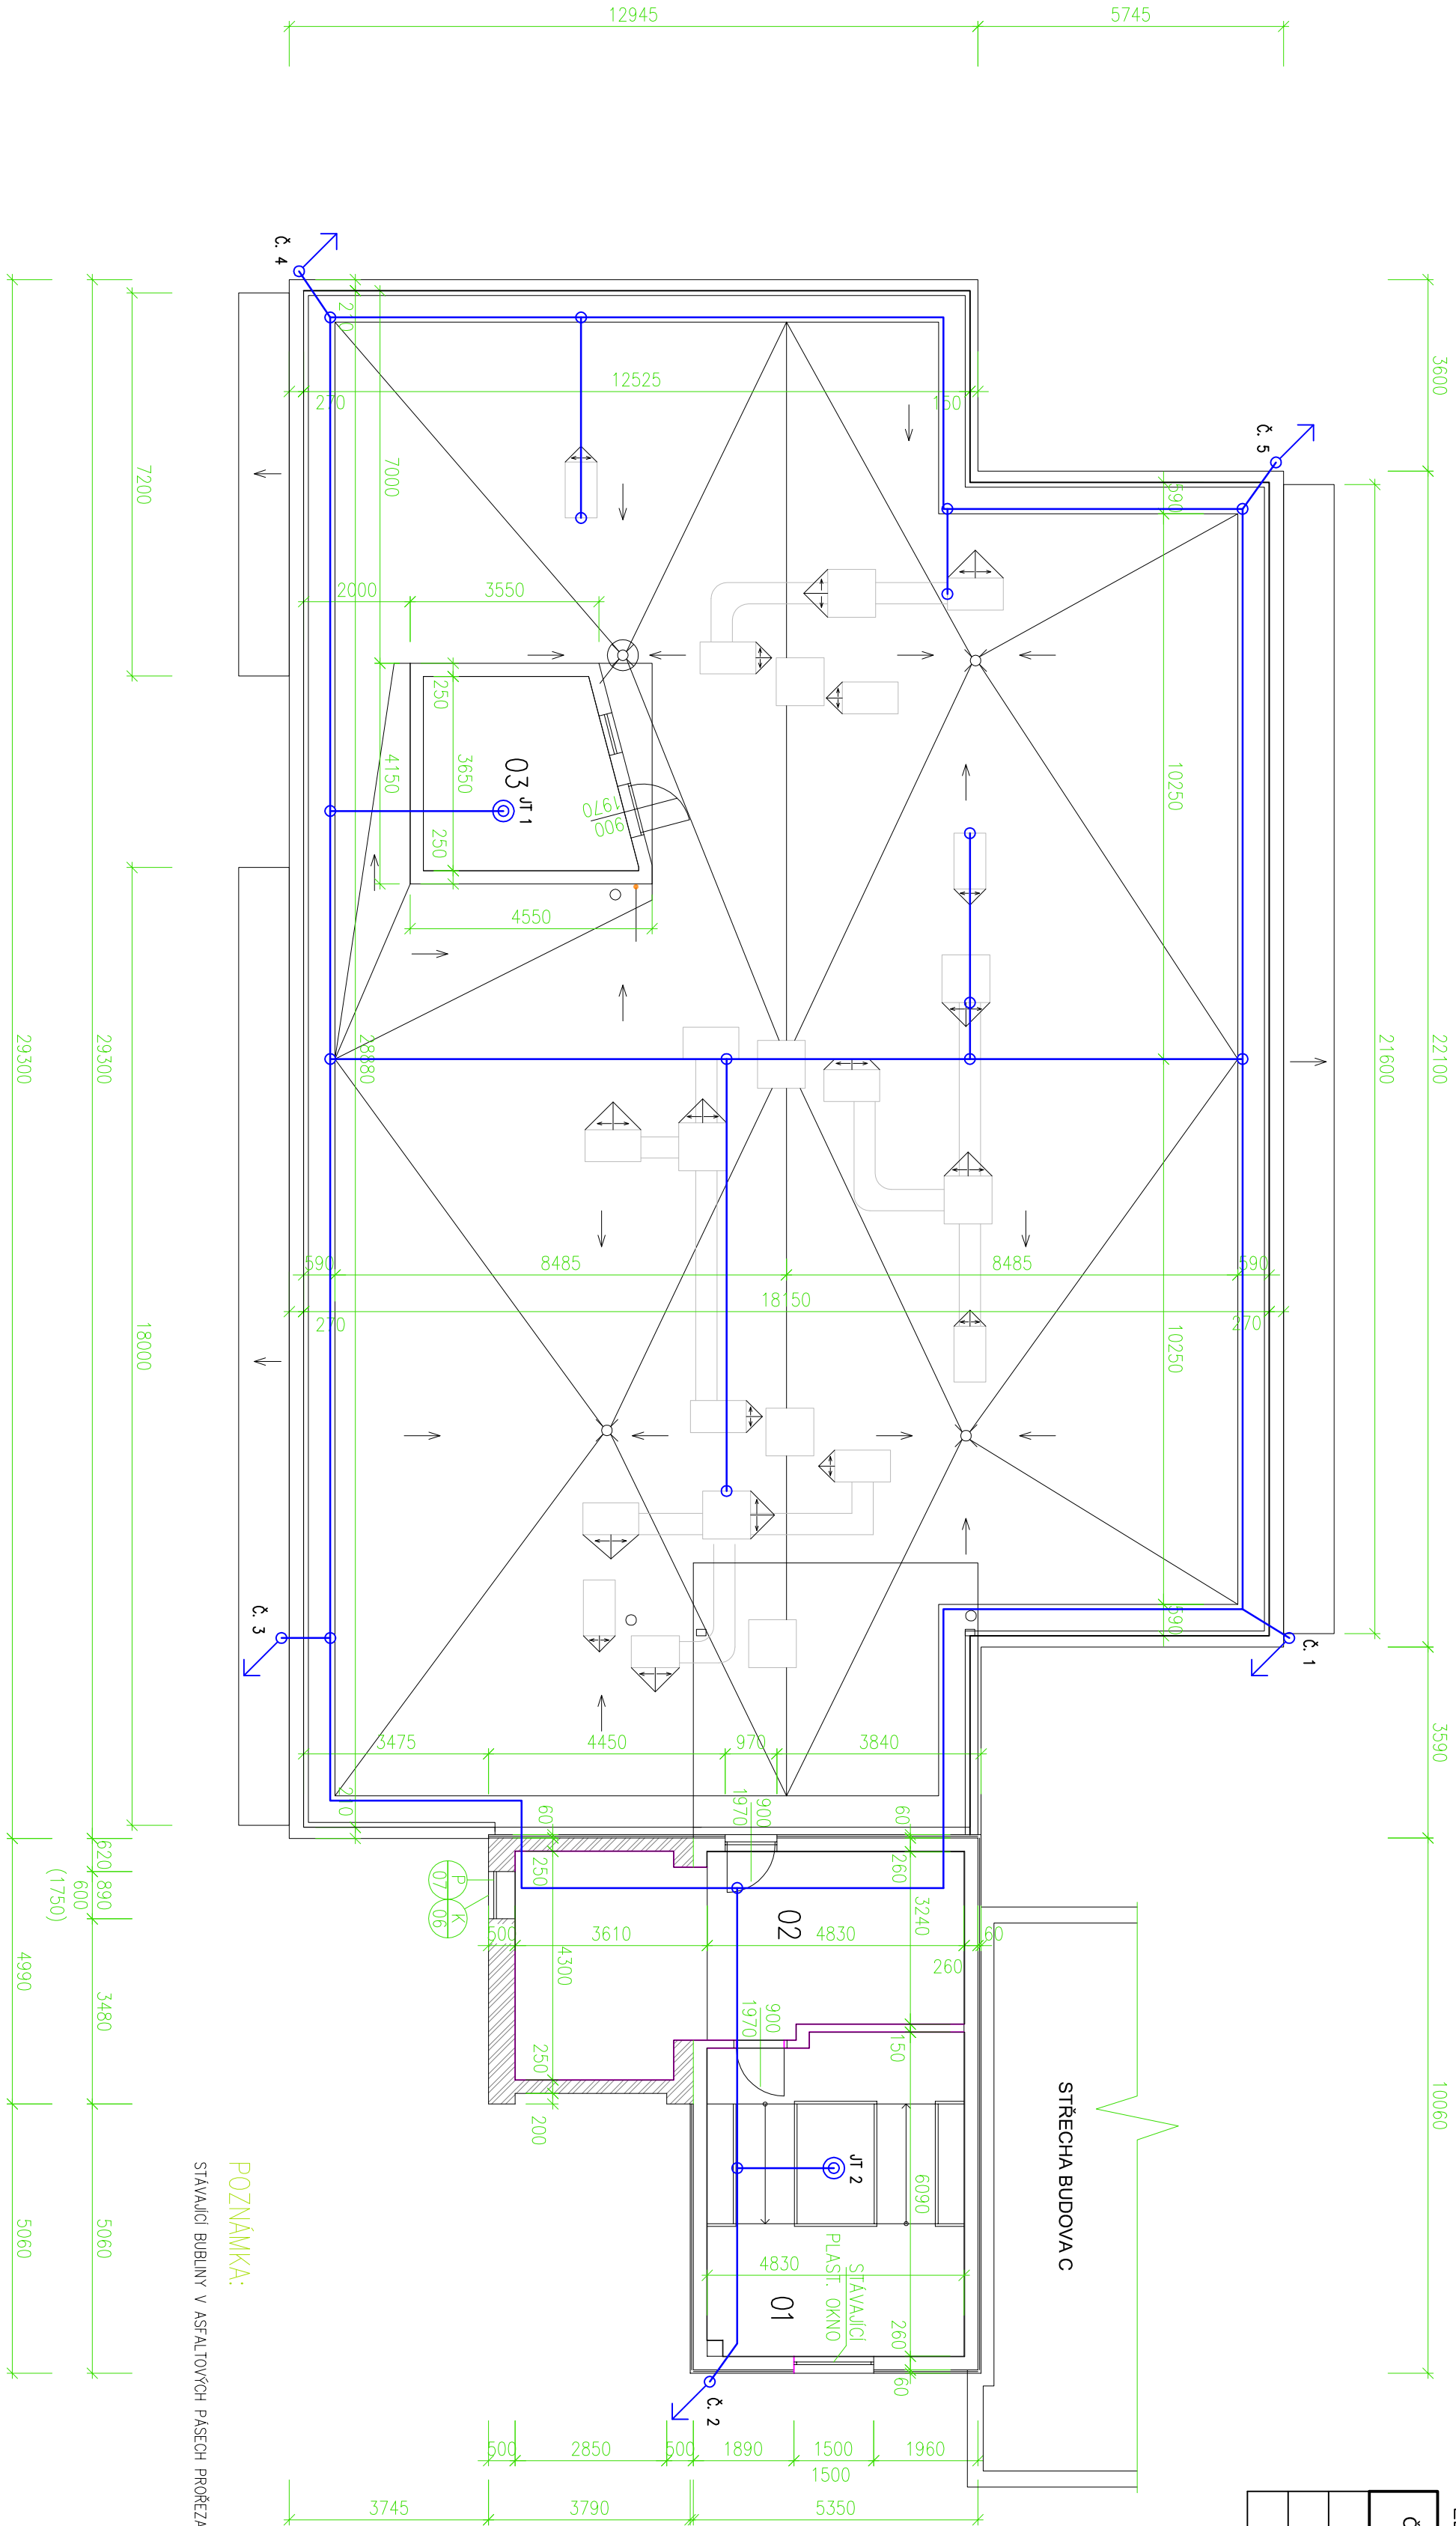

POZNÁMKA:
STÁVAJÍCÍ BUBLINY V ASFALTOVÝCH PÁSECH PROŘEZAT

LEGENDA MATERIÁLŮ

- STÁVAJÍCÍ PANELE
- SKLADBA STÁVAJÍCÍCH OBVODOVÝCH PANEŮ TL. 260 mm OD INTERIÉRU:
 - ŽELEZOBETON 130 mm
 - POLYSTYREN 60 mm
 - ŽELEZOBETON 70 mm
- PŘÍČKA TL. 150 mm Z PŘÍČKOVEK PK-CD NA MČ 25
- DOZDÍVKA VÝTĚHOVÉ ŠACHTY Z OHĚL PLUNÝCH PALENÝCH
- PŘÍČKA TL. 100 mm Z PŘÍČKOVEK PK-D NA MČ 50
- BETON TŘÍDY B 12,5
- OBVODOVÉ ŽIVO Z CD
- DEMONTÁŽ STÁVAJÍCÍHO KONTAKTNÍHO ZATEPLOVACÍHO SYSTÉMU EPS 70F TL. 60mm
- NOVÝ CERTIFIKOVANÝ KONTAKTNÍ ZATEPLOVACÍ SYSTÉM S TEPLOU IZOLACÍ MINERÁLNÍ VATOU S PODELNÝM VLÁKNEM V TL. 120 mm $\lambda=0,039\text{W/(mK)}$ + VZTUŽNÁ SÍTOVNA, ŠTERKA, PROBÁŘENÁ OMÍTKOVNA

LEGENDA HROMOSVODU

- JT – úmrtí tjč
- Hromosvodní svrčky
- Č. 4 Svod hromosvodu
- Třesa hromosvodu

ENERGOCOMPLET s.r.o., Hodonín, Seifertova 3002/12, PSČ 695 01, IČO 293 02 897			
PROJEKTANT:	ZODP. PROJ.:	-	
PROJ.:	Bc. Karel Šlampa		
INVESTOR:	Město Znojmo, Občanské 1/12, 669 22 Znojmo		
AKCE:	Zateplení DPS Vančurova 17		
OSAH.	Budova A – Podpora střechy – Zdraví Hromosvodu		
STUPEŇ:	DPS		
ZAK. Č.:	8/2012		
DATAK:	8/2012		
MĚŘÍTKO:	1:100		
Č. VÝKRESU:	D.1.4.2.1		

0,000=VÝŠKOVÝ SYSTÉM MÍSTNÍ