

POVRCH
KATASTR

TRASA 2
km 0,000 00 - km 0,210 13

SKLONOVÉ POMĚRY

MĚŘÍTKA X / Y 1:200 / 1:100

LEGENDA TYPŮ ČAR

- TERÉN
- ODHUMUSOVÁNÍ TERÉNU
- NIVELETA NAVRŽENÉ KOMUNIKACE
- KONSTRUKCE NAVRŽENÉ KOMUNIKACE BEZ SANACE
- KONSTRUKCE NAVRŽENÉ KOMUNIKACE VČETNĚ SANACE

ZMĚNY PŘÍČNÉHO SKLONU


KÓTY NIVELETY


KÓTY TERÉNU
SROVNÁVACÍ ROVINA: 168

STANIČENÍ

VZDÁLENOST PŘÍČNÝCH ŘEZŮ
KONSTRUKCE KOMUNIKACE

SMĚROVÉ POMĚRY

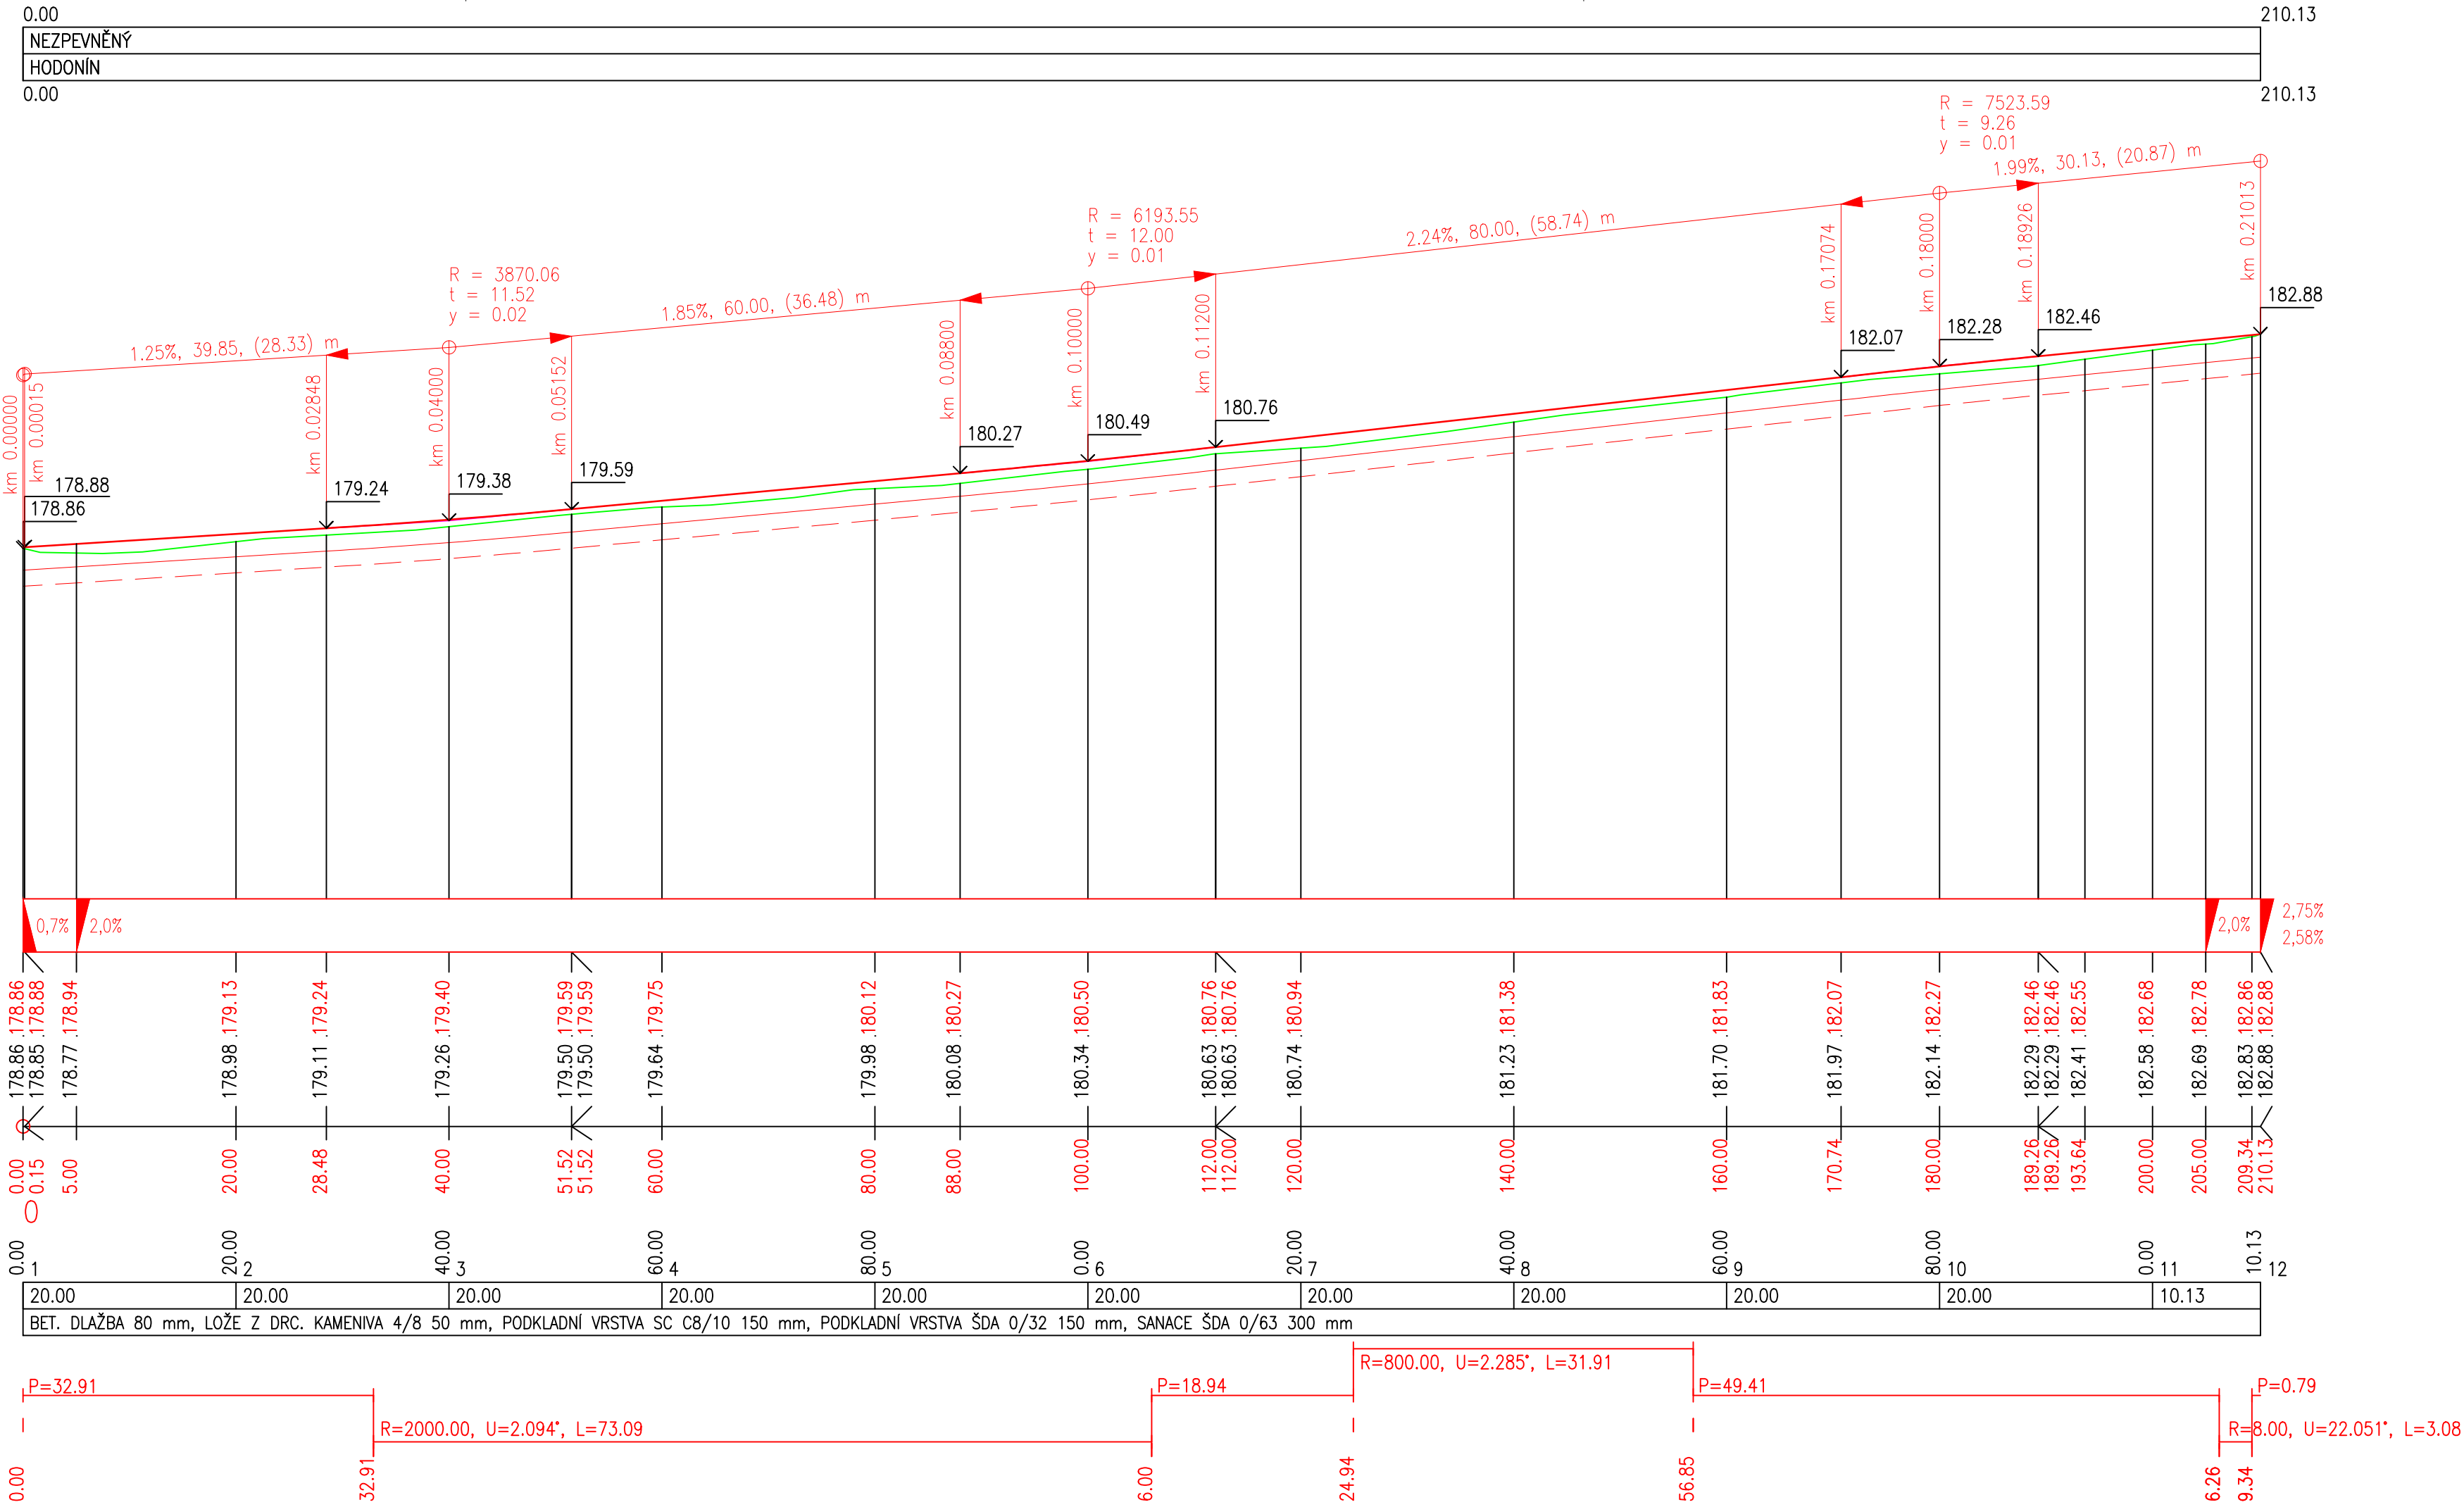

HLAVNÍ PROJEKTANT: ING. RADOMÍR PROKEŠ		 <div>PP projekt Hodonín s.r.o. Dobrovolského 3971/5A, 695 01 Hodonín IČ: 27757307, DIČ: CZ27757307 tel./fax: 518391807, mobil: 777591194 e-mail: ppprojekt@ppprojekt.com</div>
ZODPOVĚDNÝ PROJEKTANT: ING. RADOMÍR PROKEŠ		
PROJEKTANT: JANA ŠUPOVÁ		
MÍSTO STAVBY / KATASTRÁLNÍ ÚZEMÍ: HODONÍN / HODONÍN; 640417		FORMÁT: 4 A4
STAVEBNÍK: MĚSTO HODONÍN, NÁRODNÍ TŘÍDA 25, 695 01 HODONÍN		DATUM: 03/2022
AKCE: HODONÍN, VÝHON - STEZKA PRO CHODCE A CYKLISTY A VEŘEJNÉ OSVĚTLENÍ		STUPEŇ PD: PDSP ČÍS. ZAKÁZKY: 1165/2022 ARCHIVNÍ Č.: 1165/2022
ČÁST STAVBY:		
DOKUMENTACE OBJEKTŮ A TECHNICKÝCH A TECHNOLOGICKÝCH ZAŘÍZENÍ		
STAVEBNÍ OBJEKT: SO.101 KOMUNIKACE A SO.102 OPLOCENÍ		MĚŘÍTKO: M 1:200/100 ČÍSLO VÝKRESU: D.01.2.b
OBSAH VÝKRESU: PODÉLNÝ PROFIL TRASA 2		