



PŮDORYS 1.PP

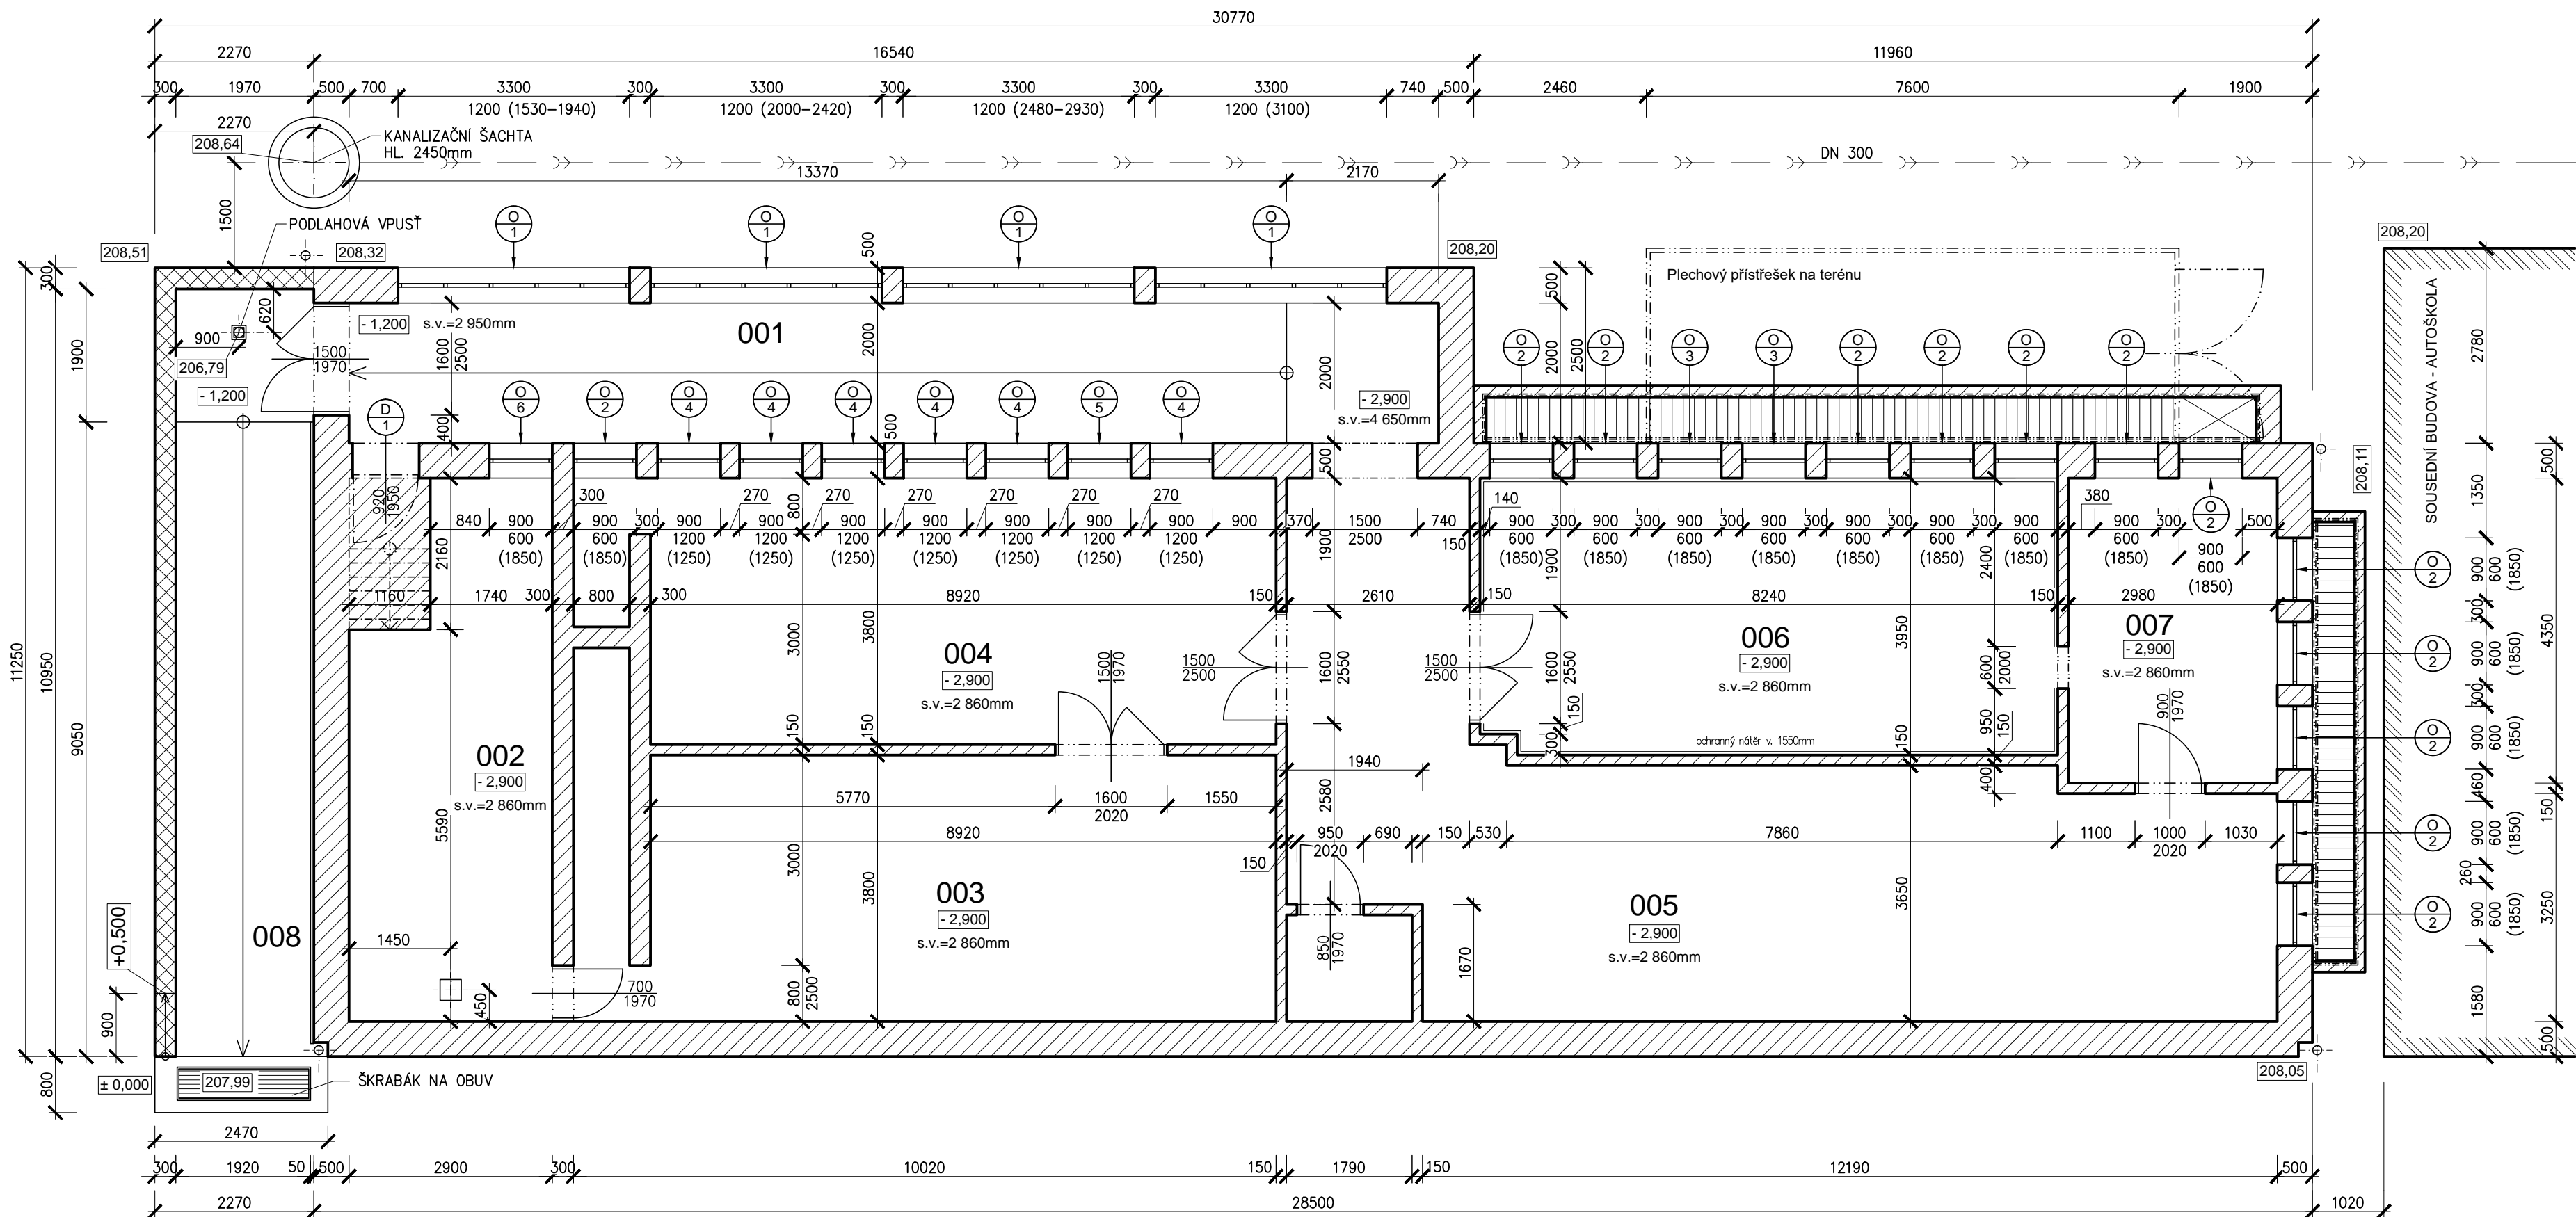

ŘEZ SKLEPNÍM OKNEM O/2

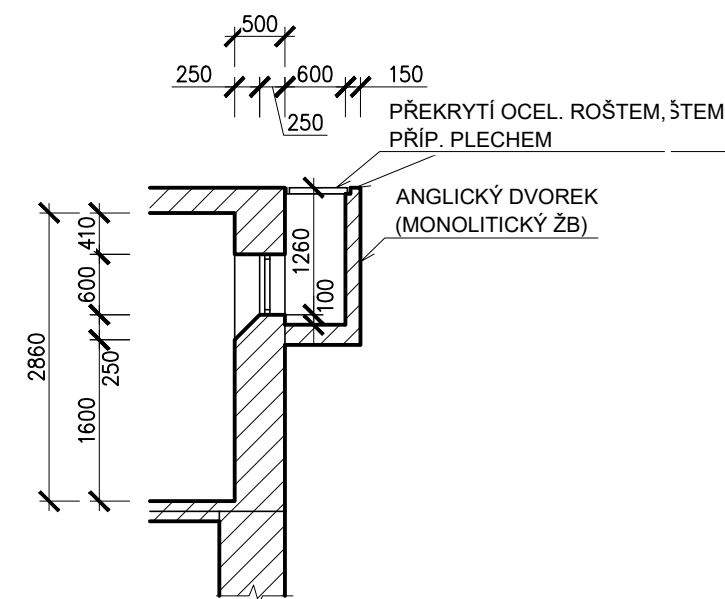

LEGENDA MATERIÁLŮ

- Stávající konstrukce - obvodové stěny z monolitického ŽB, vnitřní stěny a příčky z plných cihel
- Stávající opěrná stěna z monolitického ŽB u venkovní rampy
- Anglické dvorky (monolitický ŽB) - překrytí ocelovou mříží
- Anglický dvorek (monolitický ŽB) - překrytí plným plechem

TABULKA MÍSTNOSTÍ

Č.	ÚČEL MÍSTNOSTI	PLOCHA (m²)	SV. V. (mm)	STROP / STĚNA
001	VNITŘNÍ RAMPA	35,08	2950 - 4650	MALBA / MALBA
002	SKLAD PENUMATIK	21,30	2860	MALBA / MALBA
003	SKLAD PENUMATIK	36,70	2860	MALBA / MALBA
004	SKLAD PENUMATIK	30,28	2860	MALBA / MALBA
005	SKLAD PENUMATIK	43,76	2860	MALBA / MALBA
006	DÍLNA	24,38	2860	MALBA / MALBA (NÁTĚR)
007	ŠATNA	14,66	2860	MALBA / MALBA
008	VENKOVNÍ RAMPA	21,02		

LEGENDA VÝPLNÍ OTVORŮ

- Okno 3300x1200 mm, ocelové, jednoduše prosklené, drátosklo, 4 křídla pevně zasklená a 1 kyvné - 4 ks
- Okno sklepní 900x600 mm, ocelové, jednoduše prosklené, křídlo sklápěcí - 13 ks
- Okenní otvor 900x600 mm, plechová výplň s vestavěným ventilátorem - 2 ks
- Okno 900x1200 mm, ocelové, jednoduše prosklené, křídla pevně zasklená a sklápěcí - 6 ks
- DTTO O/4, v horním křídle ventilátor - 1 ks
- Ocelová mříž 900x600 mm - 1 ks
- Dveře vnitřní 920x1950mm, dřevěné, zárubeň z ocelových úhelníků

POZNÁMKY:

- Podlahy všech místností jsou betonové bez povrchové úpravy.
- Stěny a stropy jsou opatřeny malbou.
- Nedílnou součástí výkresu je technická zpráva
- Kce obsahují povrchové úpravy jejichž tloušťka není ve výkresu zakreslena.
- Tvar stávající kce se může lokálně lišit. Kce nejsou dokonale pravoúhlé ani svislé.

Změna							
Popis změny				Datum			
Výpracoval:				Schválil			
Přezkoumal:							
HIP:							
Datum :							
Objednatel:							
Stavba:							
Objekt:							
Část:							
Název:							
PŮDORYS 1.PP - STÁVAJÍCÍ STAV							
Seznam příloh:							
Č. výkresu:							
Rev.							