


2. nadzemní podlaží - část "C"

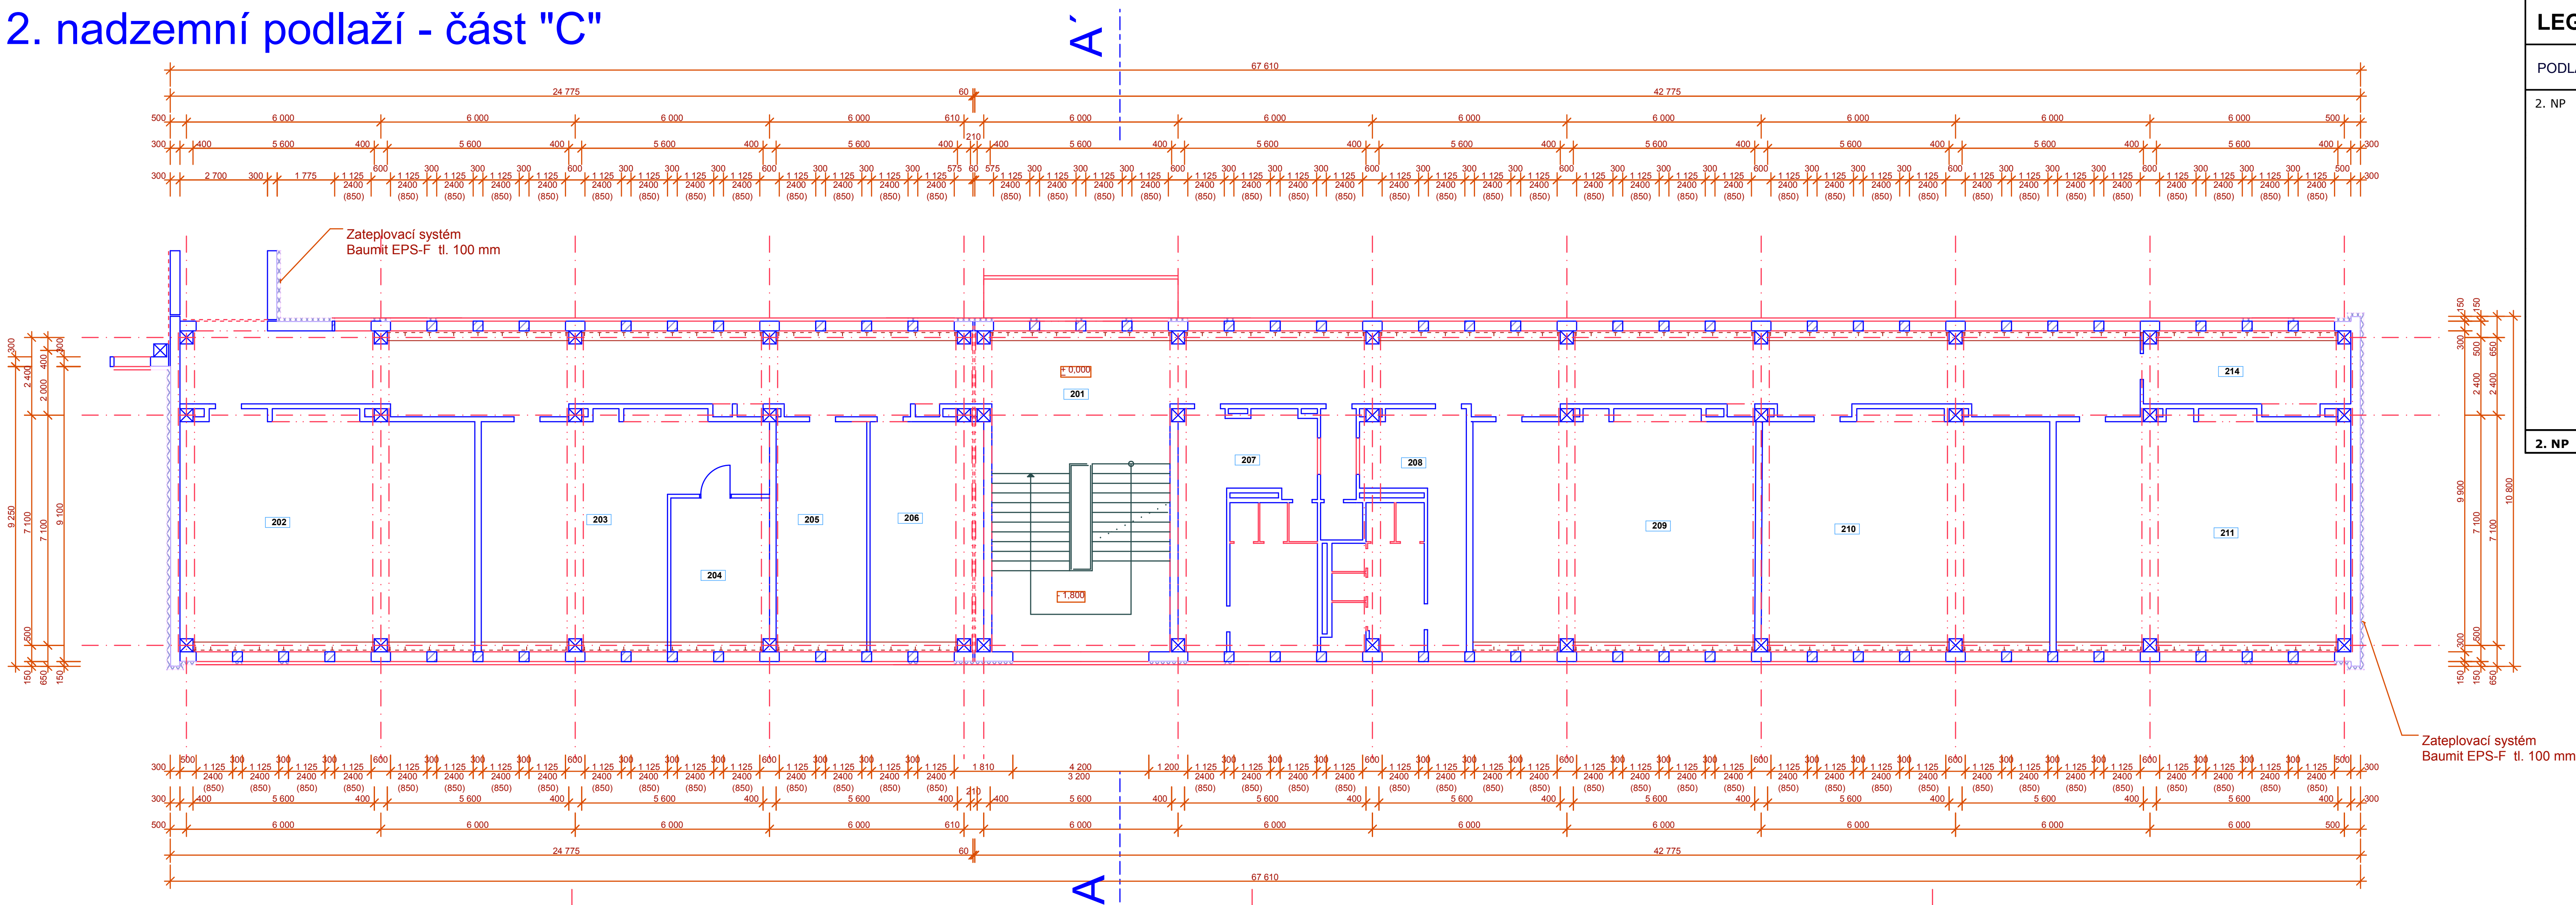


LEGENDA MÍSTNOSTÍ					
PODLAŽÍ	MÍSTNOST	OBVOD STĚN	PODLAHA	PLOCHA	POZNÁMKA
2. NP	201 SCHODIŠTĚ+CHODBA	144,87 m	PVC	186,27 m2	
	202 UČEBNA	33,88 m	PVC	65,08 m2	
	203 UČEBNA	31,95 m	PVC	47,71 m2	
	204 UČEBNA LOGOPEDIE	15,59 m	PVC	14,39 m2	
	205 KABINET	19,70 m	PVC	19,53 m2	
	206 KANCELÁŘ REDITELKY	21,17 m	PVC	24,42 m2	
	207 WC+ÚKLID	23,60 m	KER.DLAŽ	31,24 m2	
	208 WC+WC UČITELÉ	25,60 m	KER.DLAŽ	32,35 m2	
	209 UČEBNA	31,69 m	PVC	62,08 m2	
	210 UČEBNA	32,59 m	PVC	62,82 m2	
	211 UČEBNA	32,39 m	PVC	64,40 m2	
	212 KABINET	17,30 m	PVC	14,08 m2	
2. NP	celkem	430,32 m		624,37 m2	

LEGENDA HMOT

- STÁVAJÍCÍ CHELNÉ ZDIVO
- ZDIVO Z TVÁRNIC YTONG NA LEPIČI TMEL
- KONTAKTNÍ ZATEPLOVACÍ SYSTÉM

POZNÁMKA

SVĚTLÁ VÝŠKA = 3.250 m

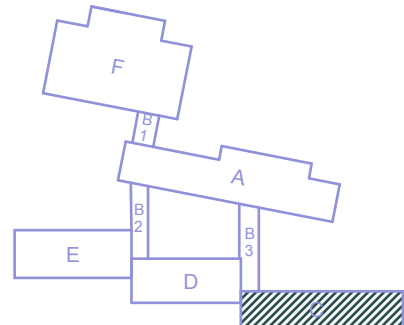

UHERSKÝ BROD

VYPRACOVAL ING. POLÁŠEK	MÍSTO STAVBY UH. BROD NA VÝSLUNÍ 2047 parc.č. st. 2812	Ing. Miroslav Polášek projekční činnost Maršovská 2242, 688 01 Uh. Brod IČO: 672 38 127
ZMĚNA VYUŽITÍ ČÁSTI UČEBEN ZŠA NA VÝSLUNÍ	DATUM 04/2022	
Investor: MĚSTO UHERSKÝ BROD, MASARYKOVO NÁM. 100	PS	
PŮDORYS 2. NP - STÁVAJÍCÍ	výkres č.	D 1.1.3