



LEGENDA


	Nové přívodní potrubí
	Nové vratné potrubí
	Stávající potrubí

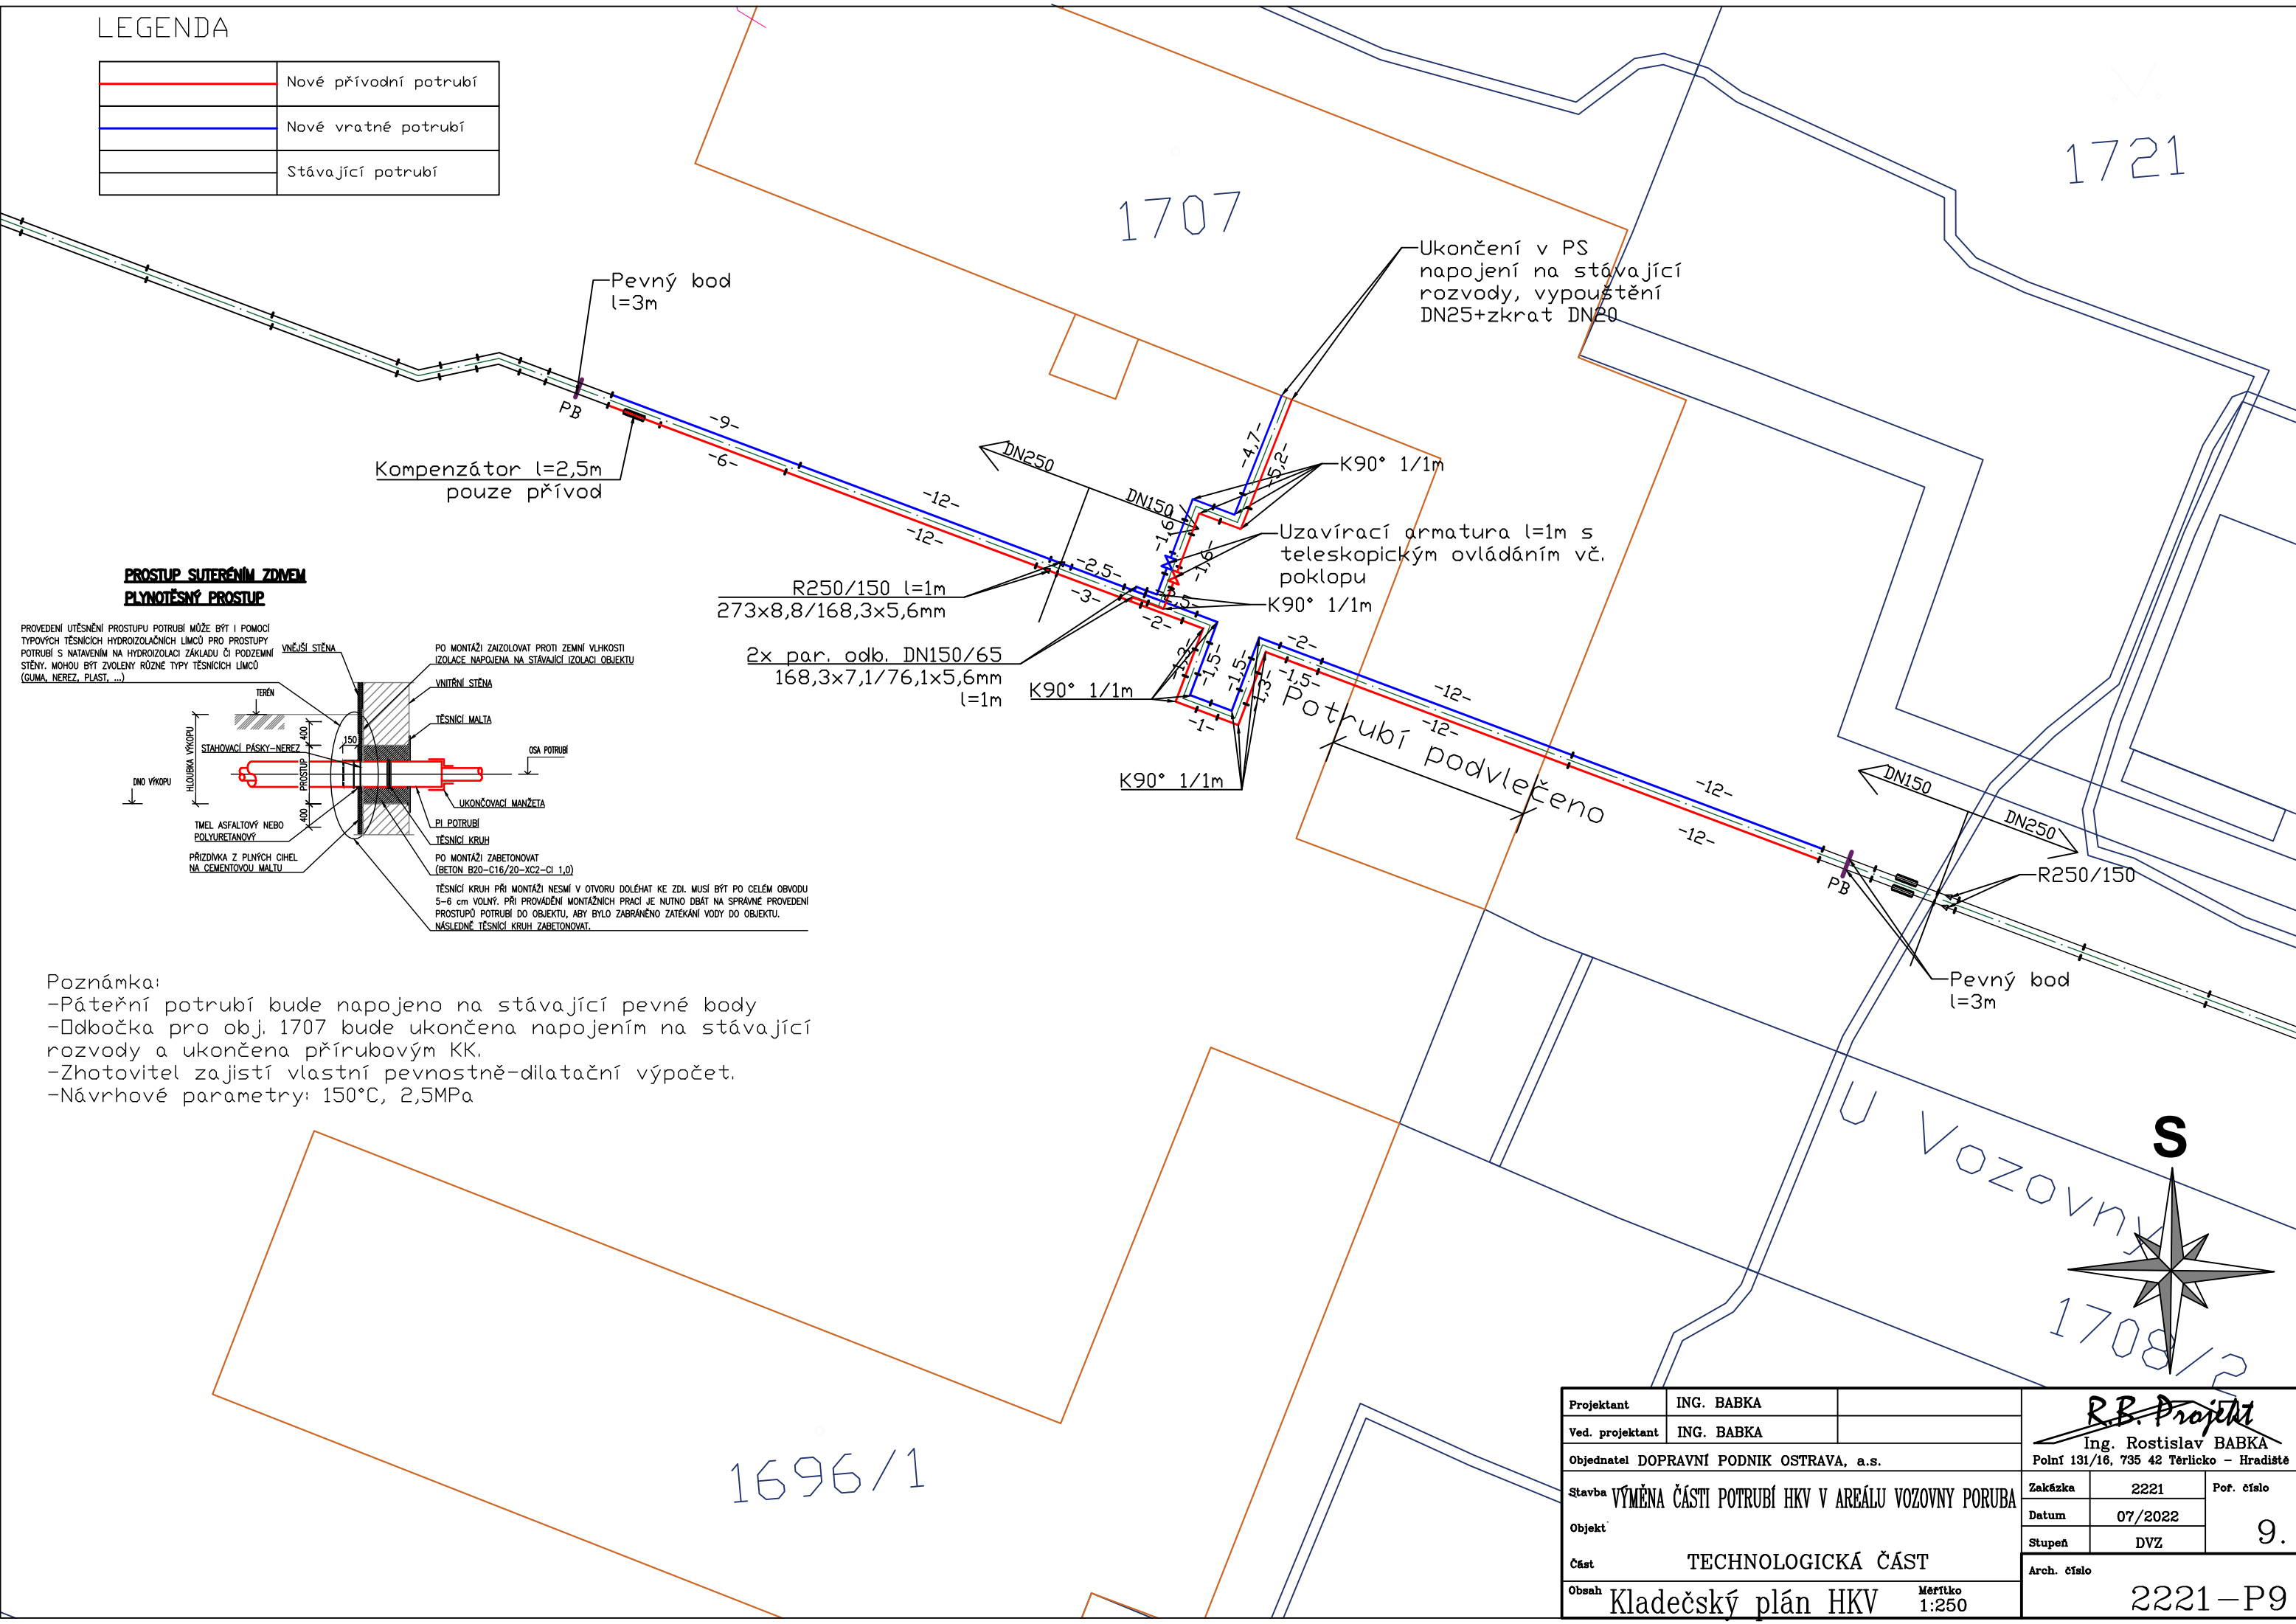


PROSTUP SUTERÉNNÍM ZDVEM  
PLYNOTĚSNÝ PROSTUP

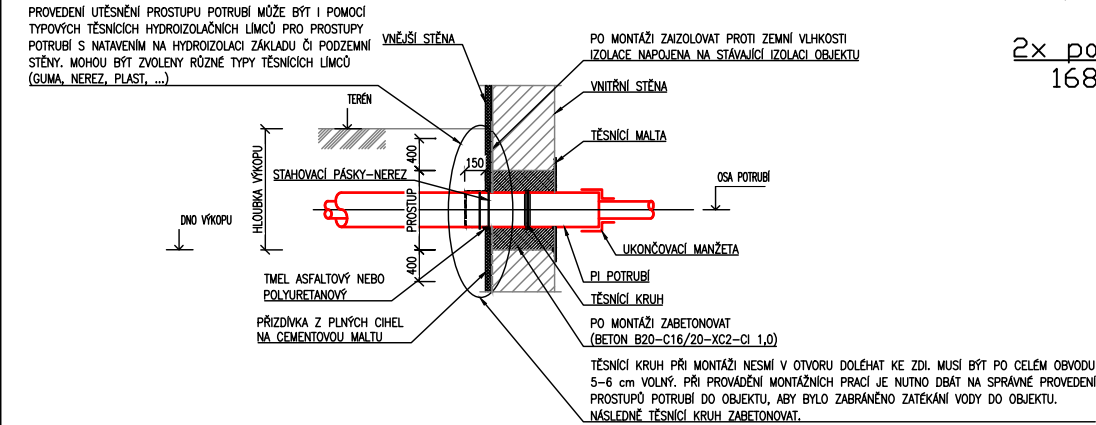

Poznámka:  
-Páteřní potrubí bude napojeno na stávající pevné body  
-Odbočka pro obj. 1707 bude ukončena napojením na stávající rozvody a ukončena přírubovým KK.  
-Zhotovitel zajistí vlastní pevnostně-dilatační výpočet.  
-Návrhové parametry: 150°C, 2,5MPa

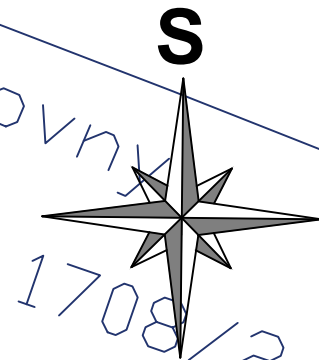

Projektant	ING. BABKA		<div> Ing. Rostislav BABKA Polní 131/16, 735 42 Těrlicko – Hradiště</div>		
Ved. projektant	ING. BABKA				
Objednatel DOPRAVNÍ PODNIK OSTRAVA, a.s.					
Stavba	VÝMĚNA ČÁSTI POTRUBÍ HKV V AREÁLU VOZOVNY PORUBA		Zakázka	2221	Por. číslo  9.
Objekt			Datum	07/2022	
Část	TECHNOLOGICKÁ ČÁST		Stupeň	DVZ	
Obsah	Kladečský plán HKV		Arch. číslo		2221–P9
	Měřítko 1:250				