


3. nadzemní podlaží - část "E"

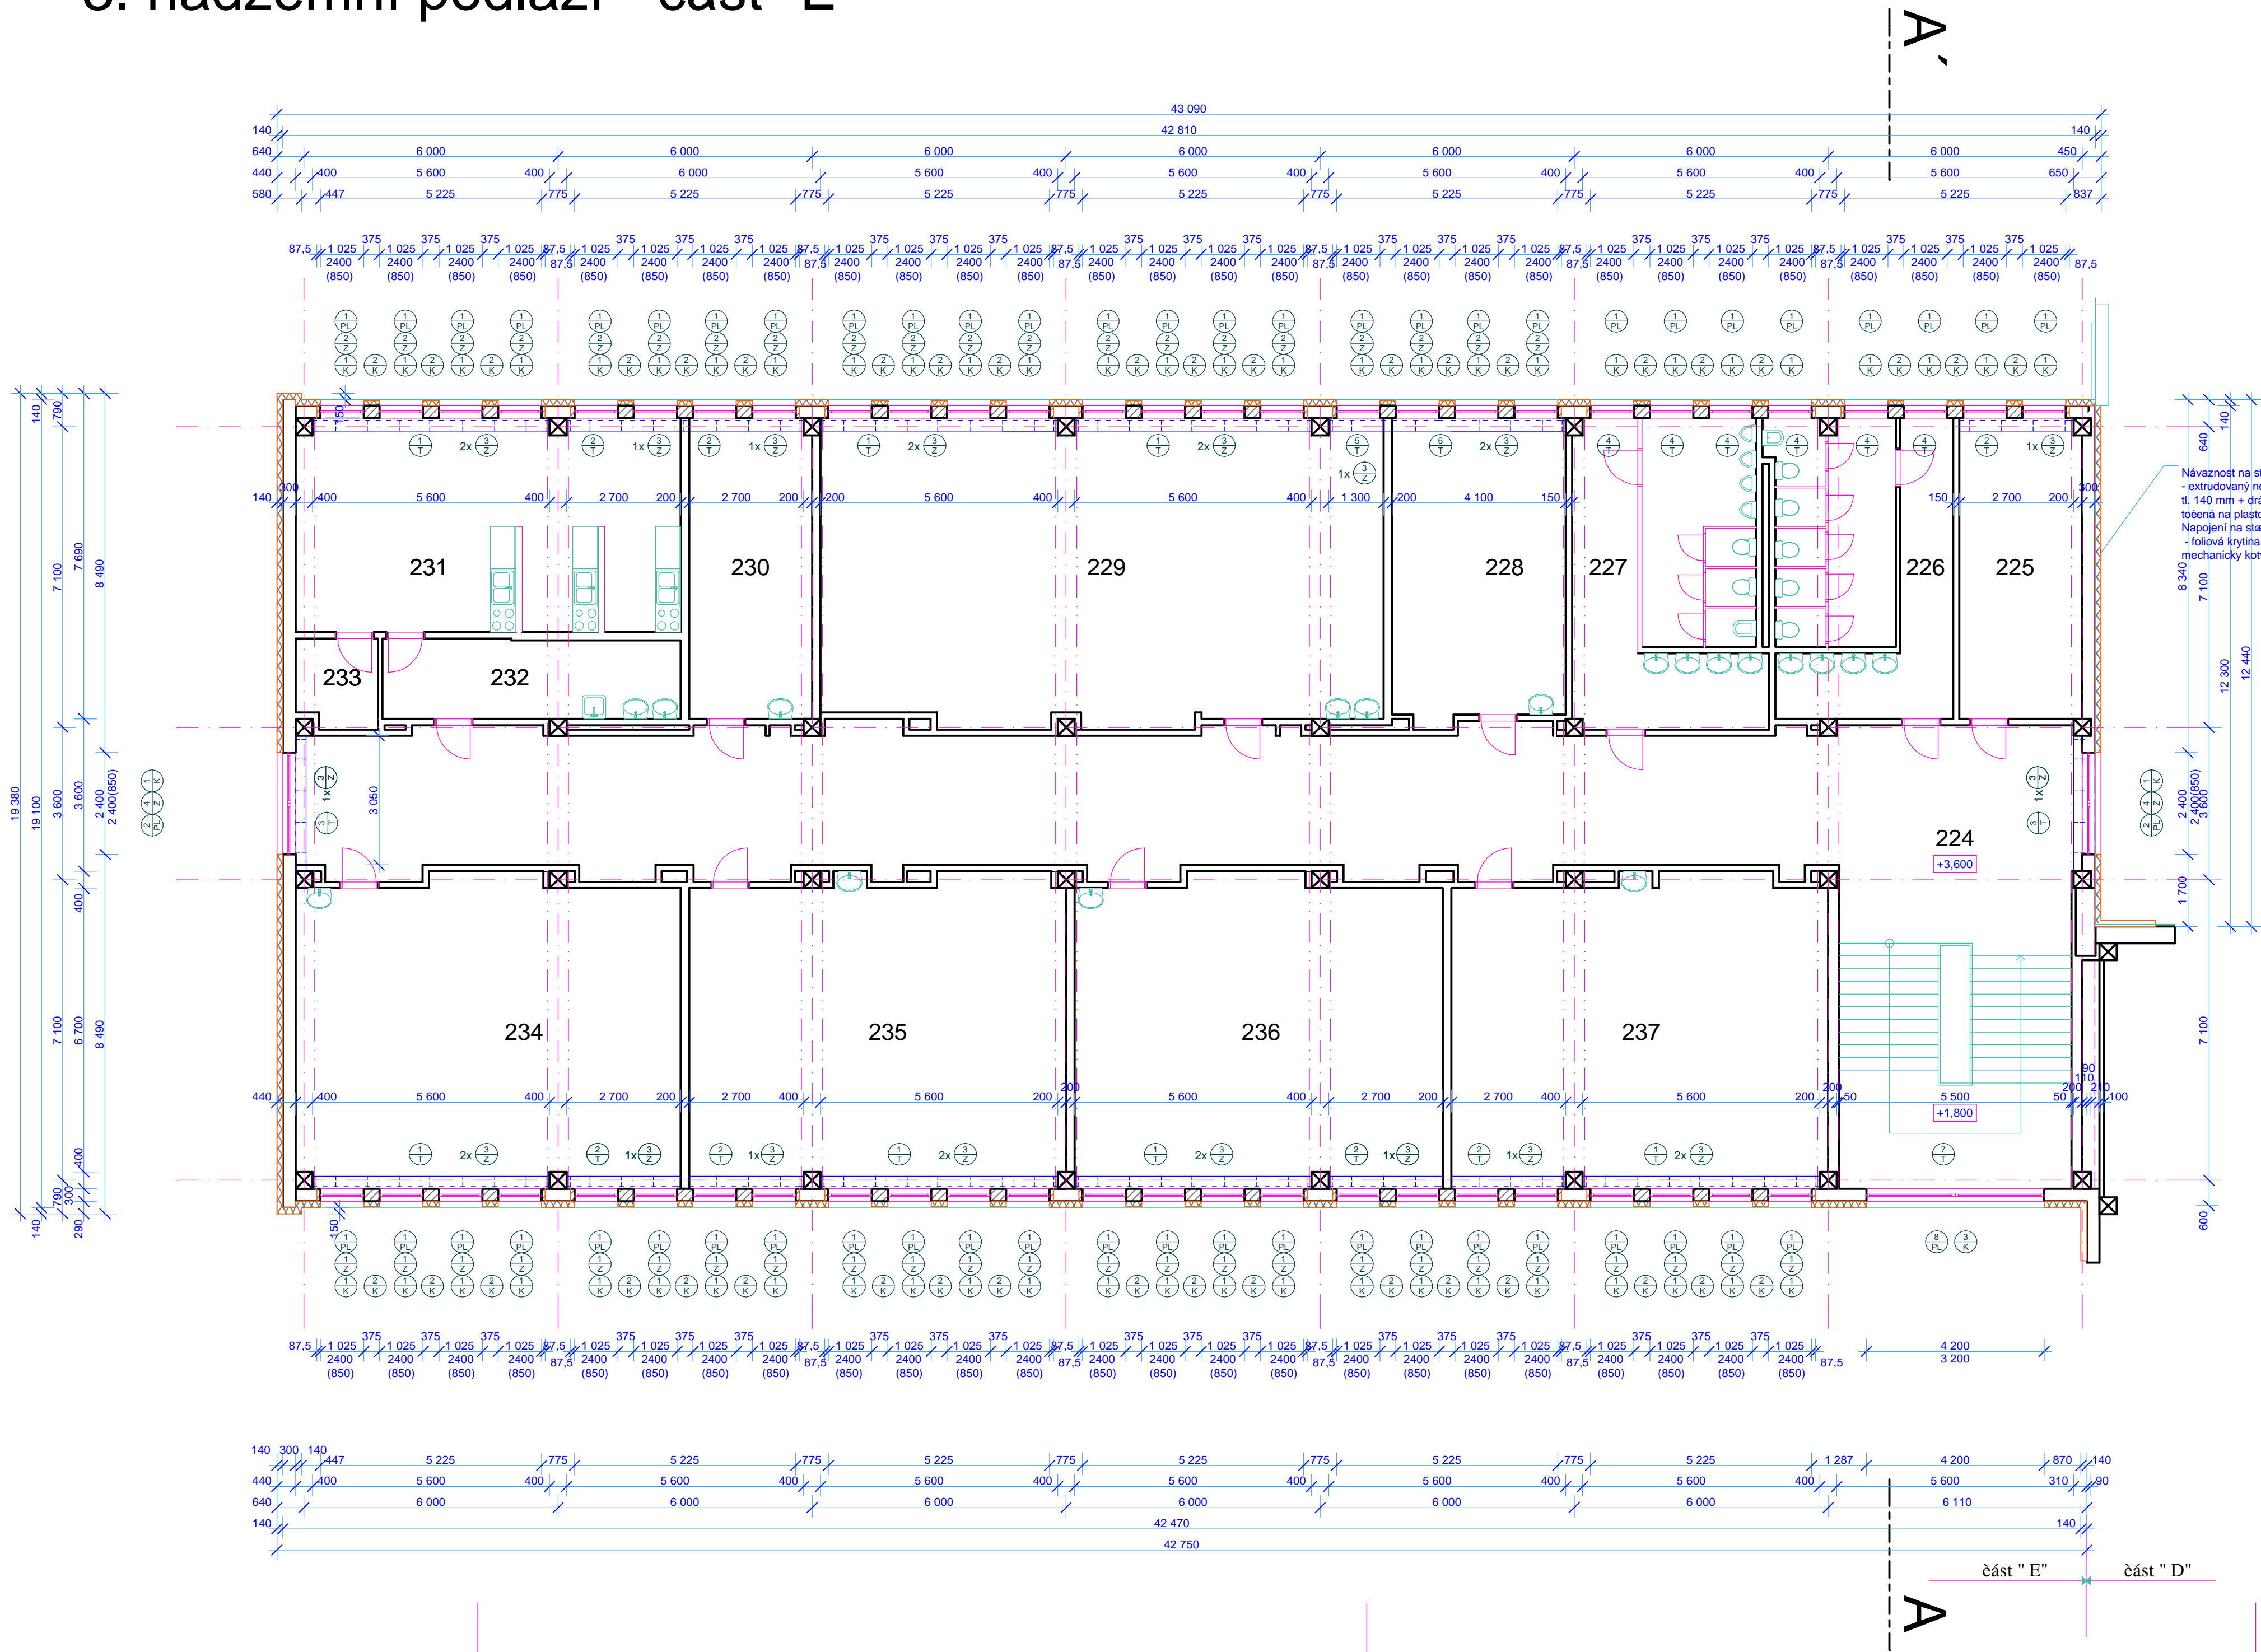

LEGENDA MÍSTNOSTÍ


OZN.	ÚČEL MÍSTNOSTI	PLOCHA (m2)
224	Chodba + schodiště	181,00
225	Kabinet zeměpisu a dějepisu	20,59
226	WC	29,00
227	WC + úklid	31,46
228	Kabinet kreslení	29,20
229	Kreslárna	94,10
230	Kabinet	20,59
231	Cvičná kuchyně	45,90
232	Předstí	13,39
233	Sklad	4,20
234	Učebna	65,50
235	Učebna	63,20
236	Učebna	61,80
237	Učebna	63,20

Legenda hmot

- Stávající konstrukce
- Bourané konstrukce
- Zálivo z pórabetonových tvárnic na lepicí maltu
- Vnější tepelná izolace kompozitní systém z pi nového polystyrenu a omítky - reakce na oheň - Eurotřída B /reakce polystyrenu na oheň - Eurotřída E (EN 13501-1)/

POZNÁMKA

Klempářské výrobky - titan-zink, plech tl. 0,6 mm + nátěr
Vybourání stávajících dveří nových oken a parapetních plechů
Vybourání stávajících vstupních vnitřních dveří, vč. zárubní
Vybourání všech parapetních desek - kamenná deska
V učebnách a chodbách demontovat parapetní desky /lamino/, konzoly zůstanou zachovány
Stávající konzoly odřezat, nový nátěr základní + 2x syntetický vnitřní
Vyspravení oken po osazení nových výplní otvorů
Dozdívky z pórabetonových tvárnic na lepicí maltu
Na nových dozdívkách z pórabetonových tvárnic provedena vápenocementová omítka štuková vyzružená plastovým pletivem
Nové malby na celých stěnách se stavebními základy

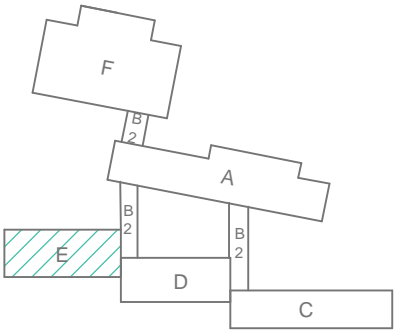

KRESLIL	PROJEKTANT	ODP. PROJEKTANT	HL. INŽ. PROJEKTU	Ing. Miroslav Sekanina projekční a inženýrská kancelář Soukenická 2156, 688 01 Uherský Brod	
	Ing. SUROVCOVÁ	Ing. SEKANINA	Ing. SEKANINA		
OBC	UHERSKÝ BROD	KRAJ	ZLÍNSKÝ		
INVESTOR	MIŠTO UHERSKÝ BROD			DATUM	Leden 2008
STAVBA :	Rekonstrukce 3. ZŠ Na Výsluní v Uherském Brodě, zlepšení tepelně-technických vlastností objektů			STUPEŇ	PPS
				ZAKÁZKA	S - 01/2008
				FORMÁT	8 A4
				MÍŠTKO	1:100
OBSAH :	Stavební část			E. VYKRESU	E. KOPIE
3. Nadzemní podlaží - část "E"				15	