


3. nadzemní podlaží - část "D"

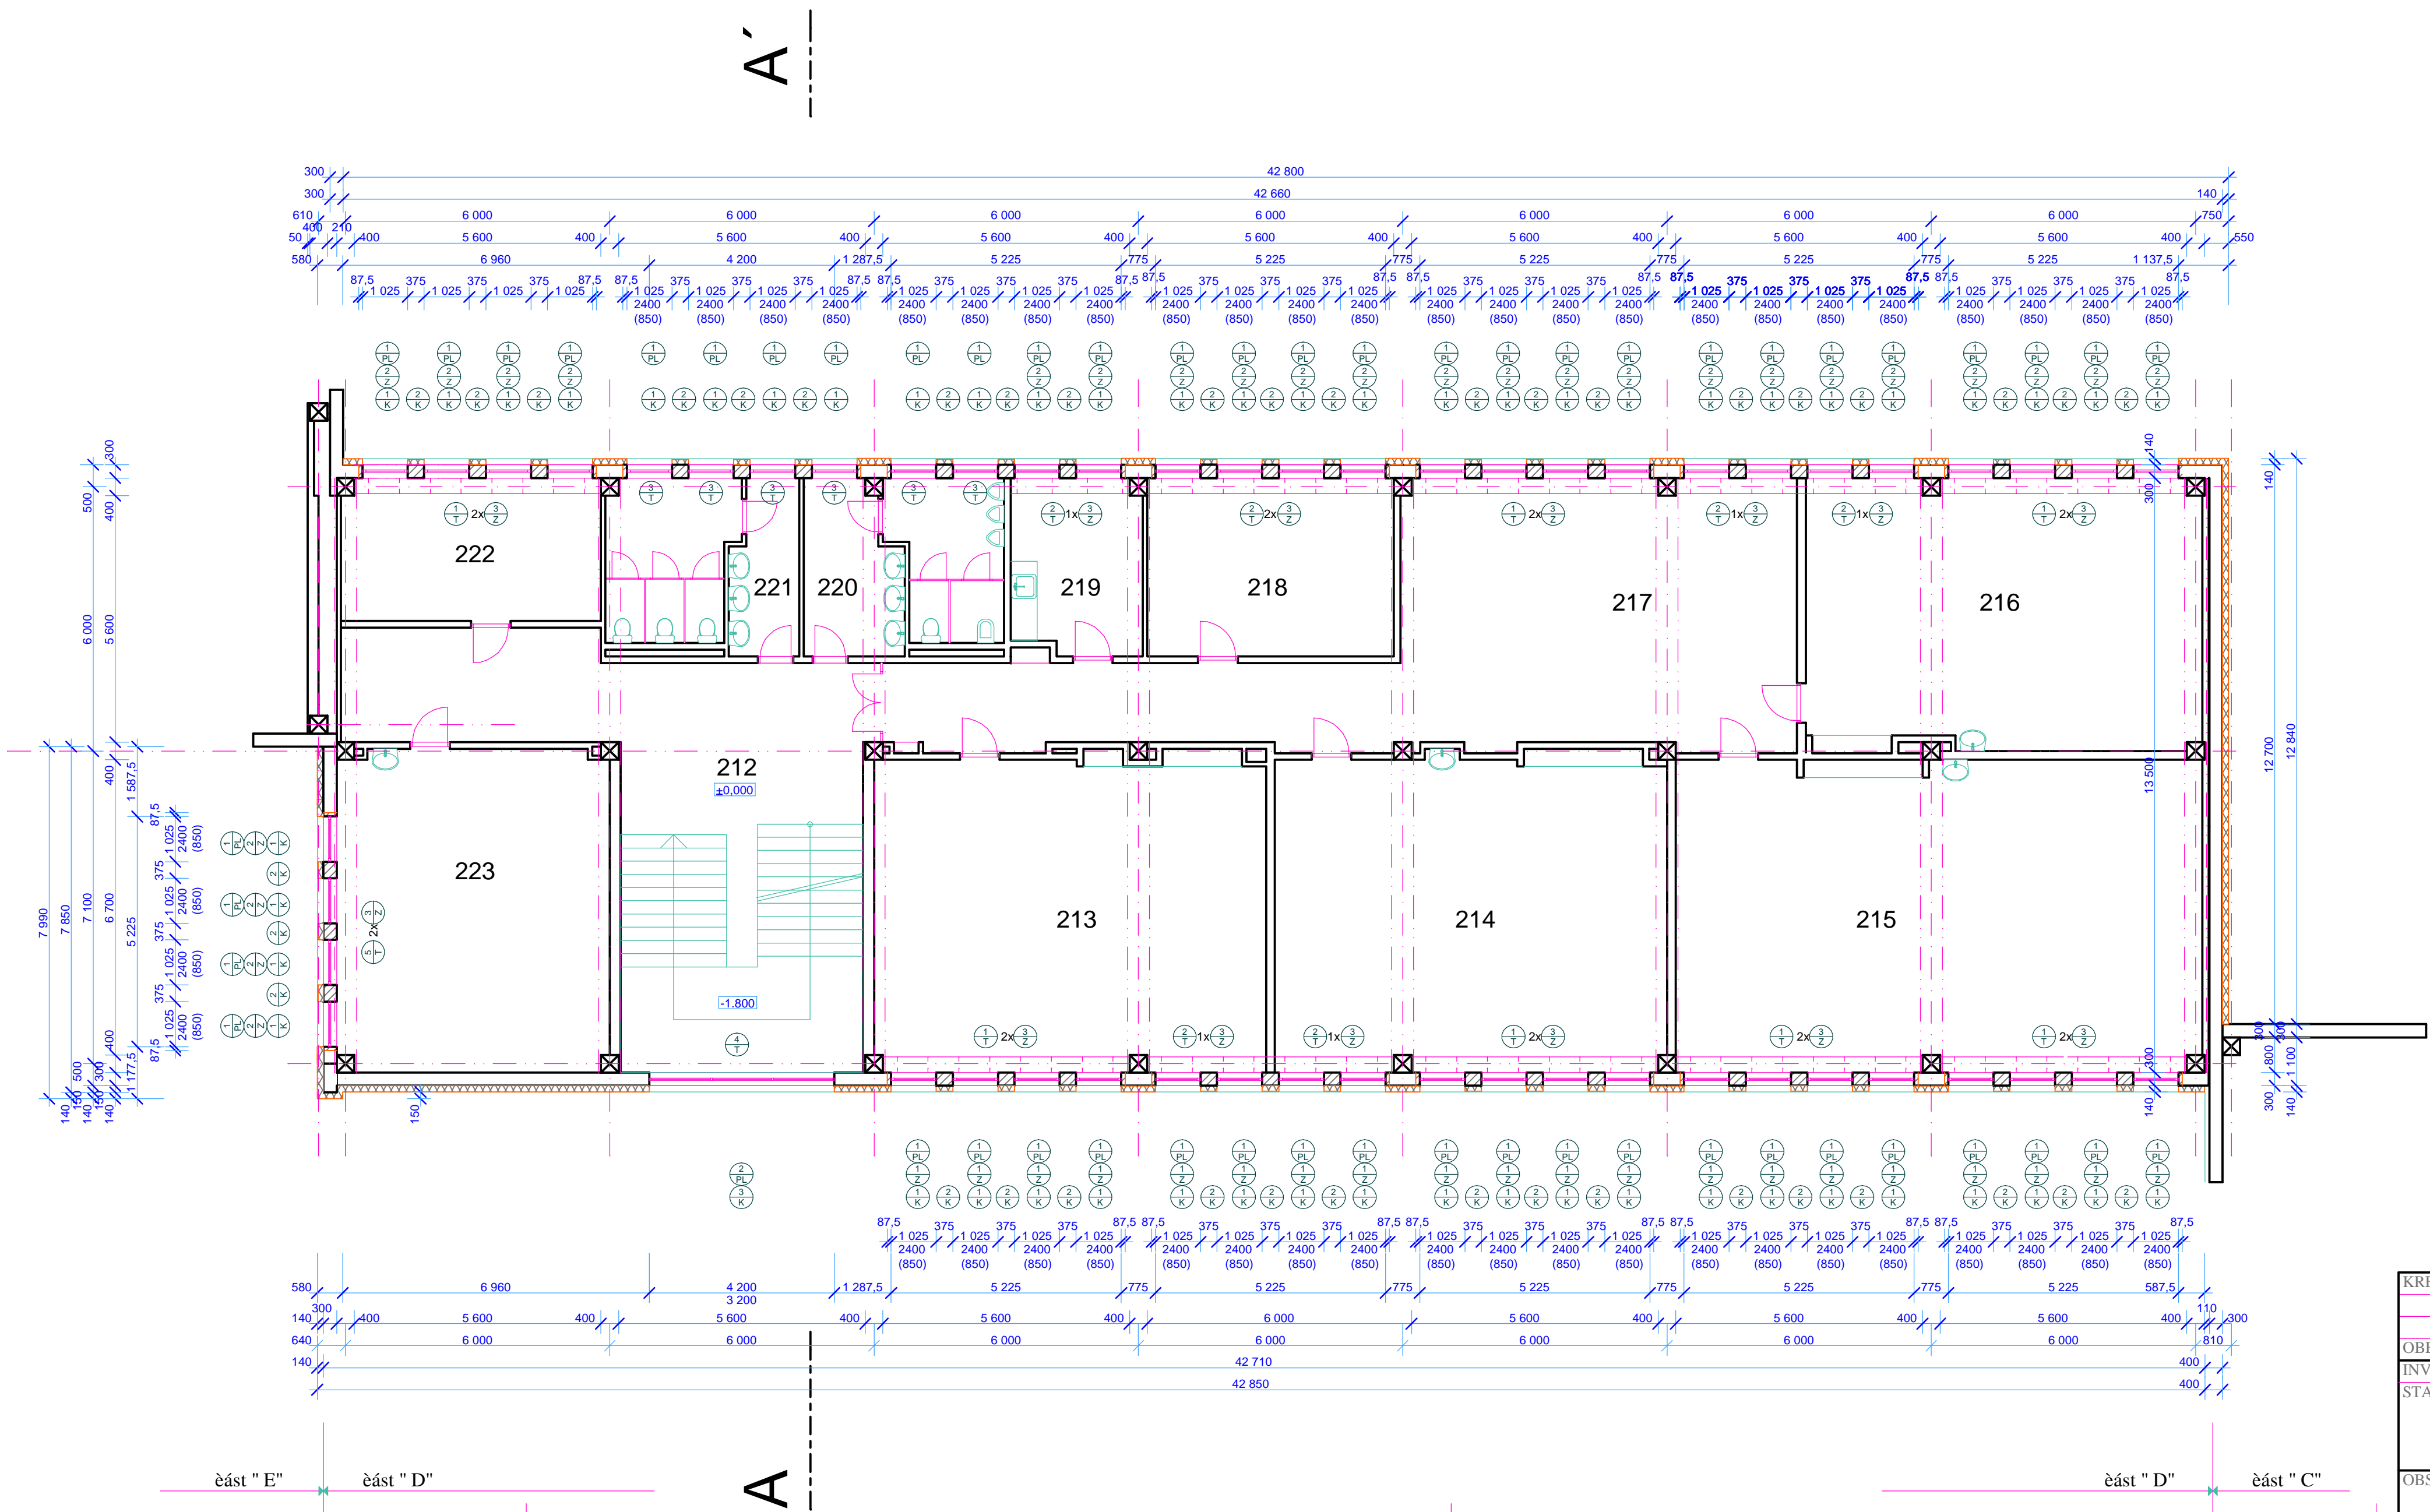

LEGENDA MÍSTNOSTÍ


OZN.	ÚČEL MÍSTNOSTI	PLOCHA (m2)	OZN.
212	Chodba + schodiště	51,40	
213	Klubovna	63,20	
214	Klubovna	63,20	
215	Klubovna	83,70	
216	Klubovna	55,18	
217	Respirium	77,50	
218	Kabinet	22,40	
219	Ěajová kuchyø	12,00	
220	WC+Úklid	12,60	
221	WC	17,60	
222	Knihovna	21,15	
223	Ěítárna	61,62	

Legenda hmot

- Stávající konstrukce
- Zdivo z pórobetonových tvárnic na lepicí maltu
- Via Ji tepelná izolace kompozitní systém z pi nového polystyrénu a omítky - reakce na oheø - Eurotřída B /reakce polystyrénu na oheø - Eurotřída E (EN 13501-1)/

Poznámka

Vybourání stávajících dřevě ných oken a parapetních plechů
Vybourání všech parapetních desek - kamenná deska
V uěbních a chodbách demontovat parapetní desky /lamino/, konzoly zůstanou zachovány
Stávající kozoly odrezit, nový nář r základní + 2x syntetický vnitřní
Vyspravení ostí ní po osazení nových výplní otvorů
Dozdívky z pórobetonových tvárnic na lepicí maltu
Na nových dozdvíčkách z pórobetonových tvárnic provedena vápenocementová omítka štuková
vyztužená plastovým pletivem
Nové malby na celých stí nách se stavebními zásahy

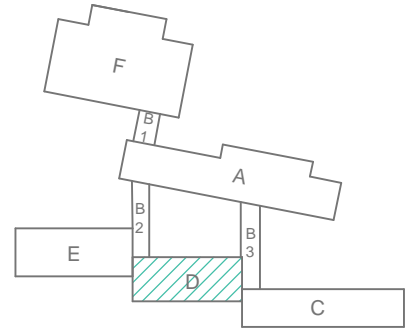

KRESLIL	PROJEKTANT	ODP. PROJEKTANT	HL. INŽ. PROJEKTU	Ing. Miroslav Sekanina projekční a inženýrská kancelář Soukennická 2156, 688 01 Uherský Brod
		Ing. SEKANINA	Ing. SEKANINA	
OBEC	UHERSKÝ BROD	KRAJ	ZLÍN	
INVESTOR	Mi sto Uherský Brod, Masarykovo námí stí 100			DATUM Leden 2008
STAVBA :	Rekonstrukce 3. ZS Na Výsluní v Uherském Brodì - zlepšení tepelní -technických vlastností objektù			STUPEŇ PPS
				ZAKÁZKA S - 01/2008
				FORMÁT 8 A4
				MÍ ŐITKO 1:100
OBSAH :	Stavební část			E. VYKRESU
	3. Nadzemní podlaží - část "D"			E. KOPIE
				7