


Pohled severovýchodní - část "D"

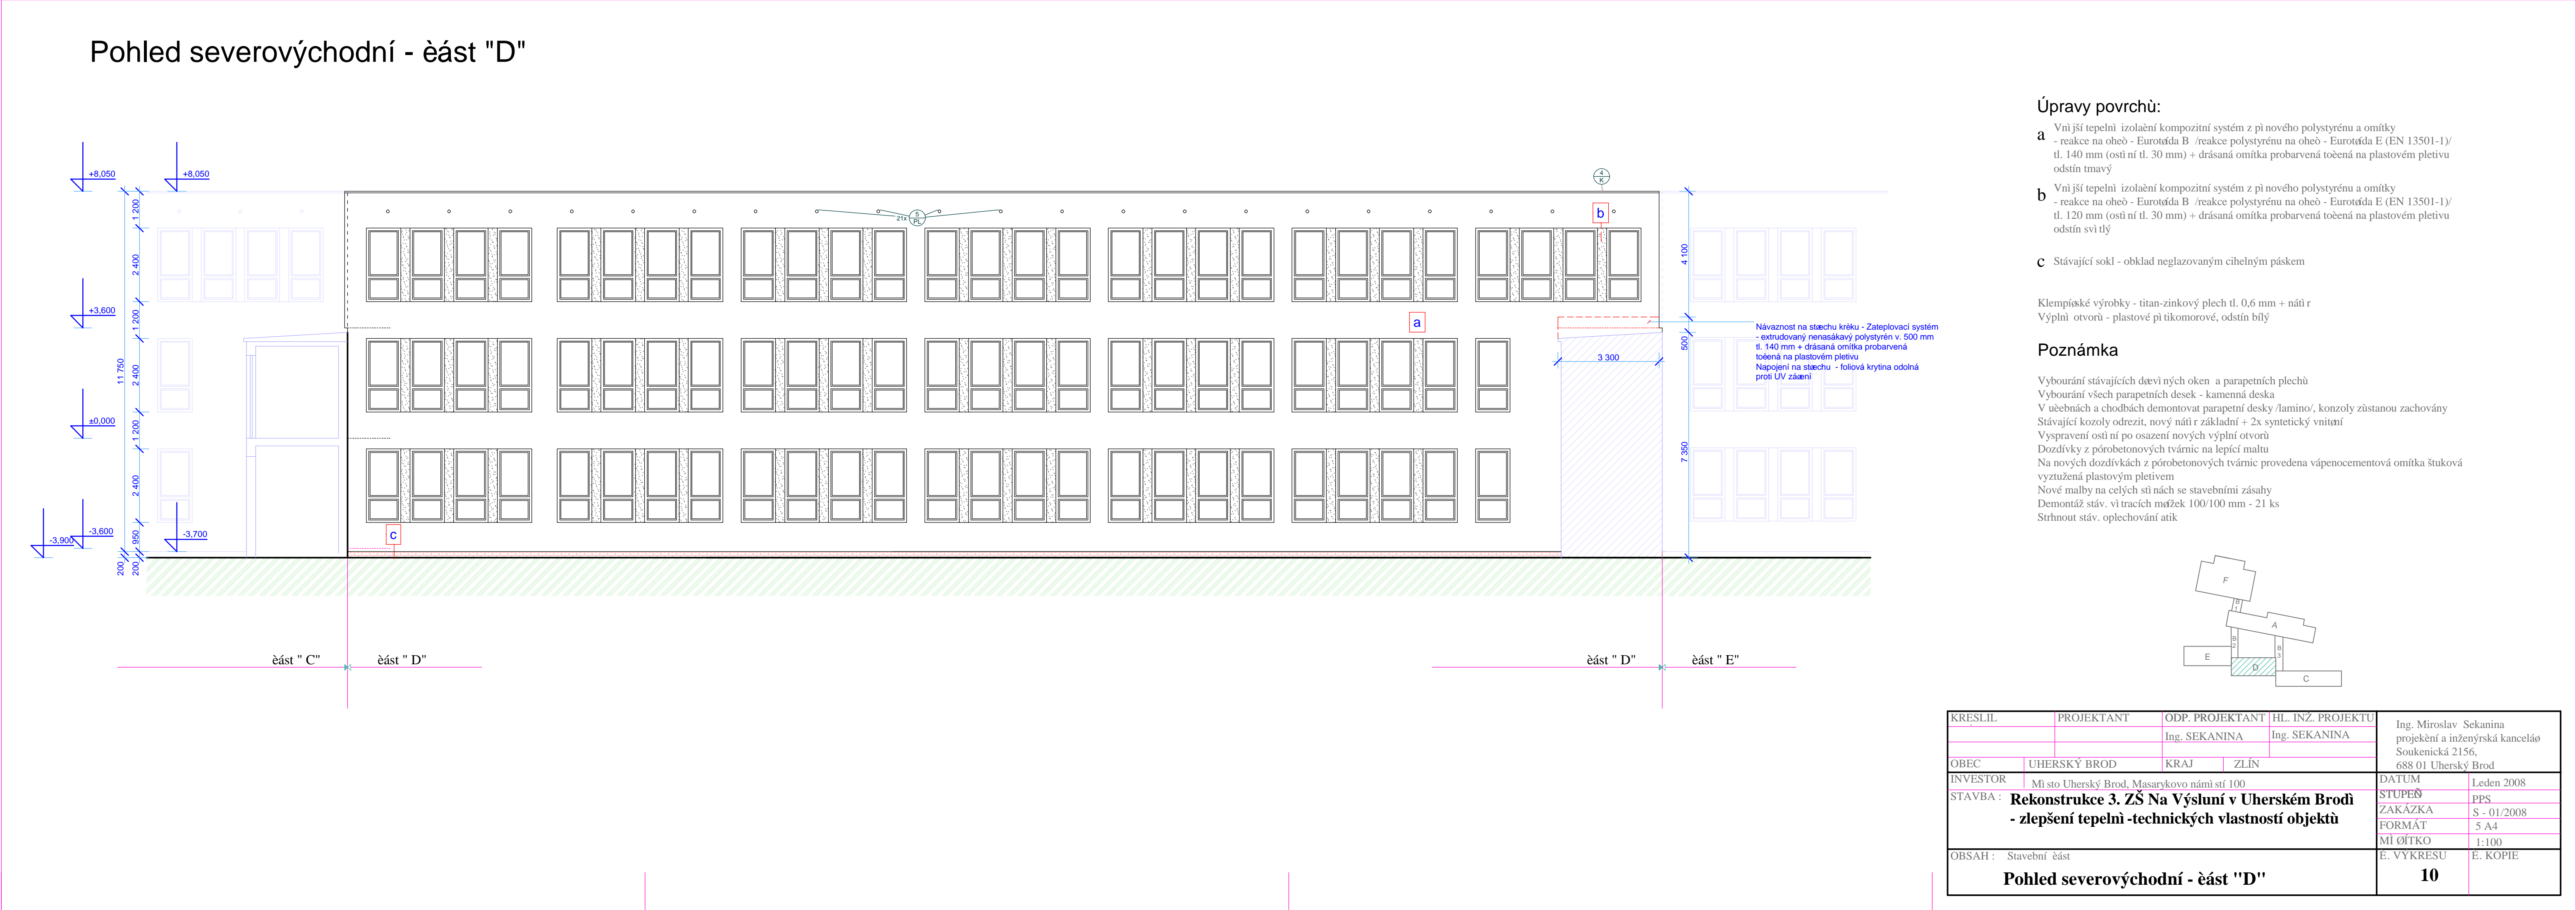


Úpravy povrchů:

- a** Vnější tepelná izolace kompozitní systém z pěnového polystyrenu a omítky
- reakce na oheň - Eurotřída B /reakce polystyrenu na oheň - Eurotřída E (EN 13501-1)/
tl. 140 mm (ostění tl. 30 mm) + drásaná omítka probarvená točená na plastovém pletivu odstín tmavý
- b** Vnější tepelná izolace kompozitní systém z pěnového polystyrenu a omítky
- reakce na oheň - Eurotřída B /reakce polystyrenu na oheň - Eurotřída E (EN 13501-1)/
tl. 120 mm (ostění tl. 30 mm) + drásaná omítka probarvená točená na plastovém pletivu odstín světlý
- c** Stávající sokl - obklad neglazovaným cihelným páskem

Klempířské výrobky - titan-zinkový plech tl. 0,6 mm + nátěr
Výplně otvorů - plastové pětiokmórové, odstín bílý

Poznámka

Vybourání stávajících dřevěných oken a parapetních plechů
Vybourání všech parapetních desek - kamenná deska
V úbězích a chodbách demontovat parapetní desky /lamino/, konzoly zůstanou zachovány
Stávající konzoly odrezit, nový nátěr základní + 2x syntetický vnitřní
Vyspravení ostění po osazení nových výplňových otvorů
Dozdívky z pórabetonových tvárnic na lepicí maltu
Na nových dozdvíčkách z pórabetonových tvárnic provedena vápenocementová omítka štuková
vyztužená plastovým pletivem
Nové malby na celých stěnách se stavebními zásahy
Demontáž stáv. vnitřních mřížek 100/100 mm - 21 ks
Štrhnout stáv. oplechování atik

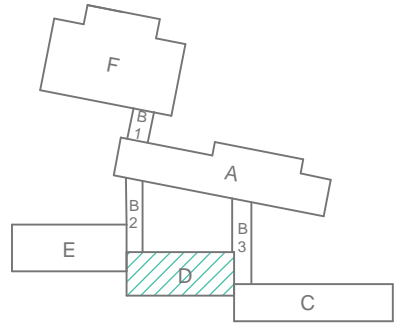

KRESLIL	PROJEKTANT	ODP. PROJEKTANT	HL. INŽ. PROJEKTU	Ing. Miroslav Šekanina projekční a inženýrská kancelář Soukenická 2156, 688 01 Uherský Brod	
		Ing. SEKANINA	Ing. SEKANINA		
OBEC	UHERSKÝ BROD	KRAJ	ZLÍN		
INVESTOR	Místo Uherský Brod, Masarykovo náměstí 100			DATUM	Leden 2008
STAVBA :	Rekonstrukce 3. ZŠ Na Výsluní v Uherském Brodě - zlepšení tepelně-technických vlastností objektů			STUPEŇ	PPS
				ZAKÁZKA	S - 01/2008
				FORMÁT	5 A4
				MÍŠŤTKO	1:100
OBSAH: Stavební část				E. VYKRESU	E. KOPIE
Pohled severovýchodní - část "D"				10	