



PODÉLNÝ REZ CHODNÍKEM NA VÝTOKU 1:50

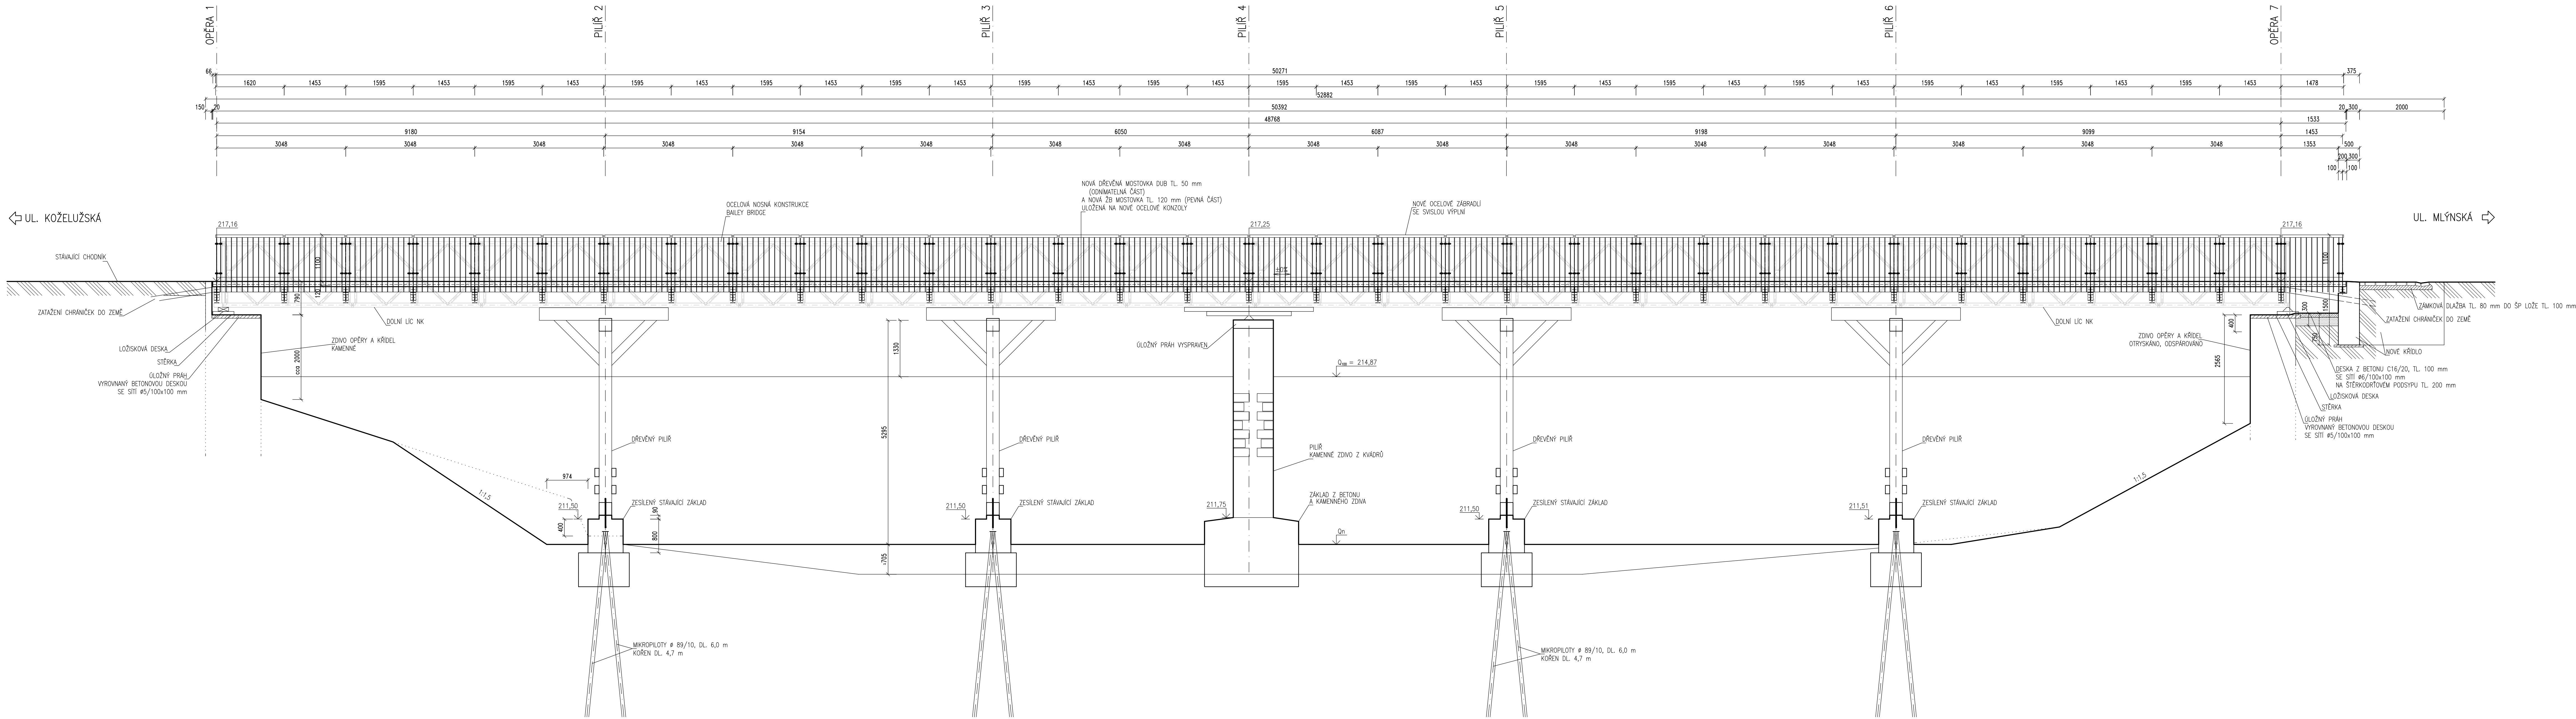

PODÉLNÝ REZ CHODNÍKEM NA VTOKU 1:50

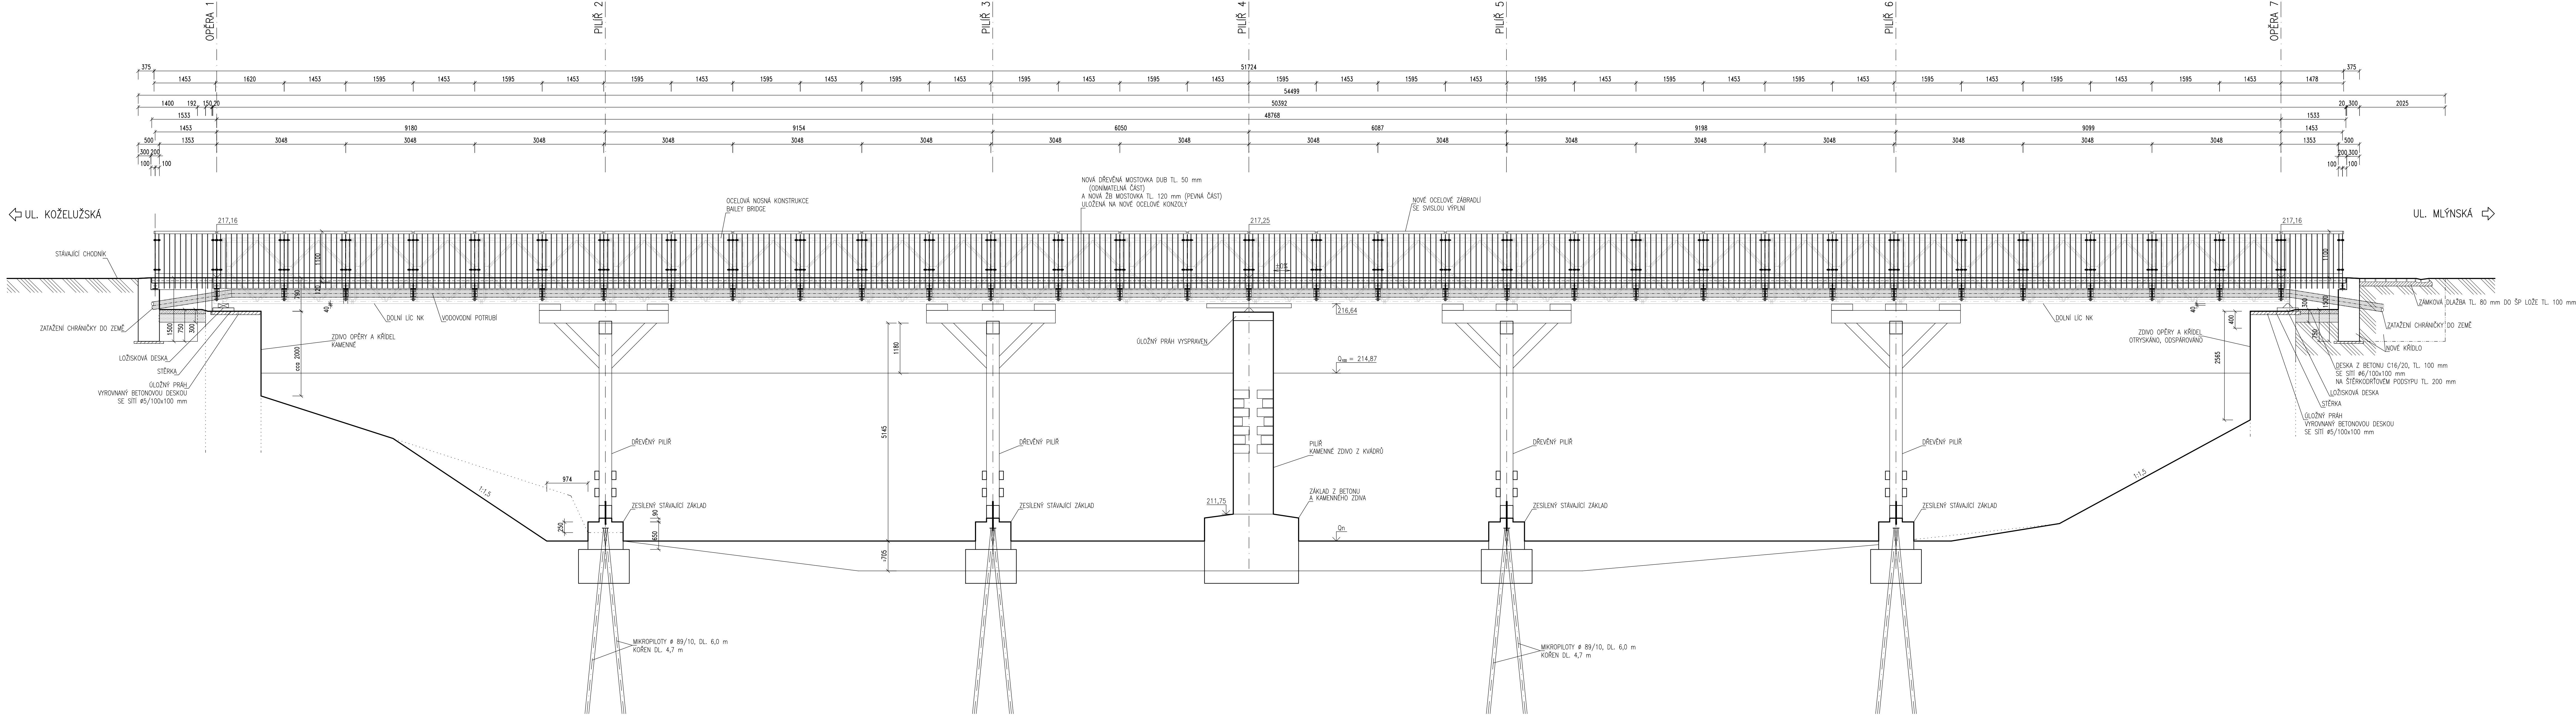

C 202

VÝŠKOVÝ SYSTÉM: B.a.v.

HL. PROJEKTANT ING. HURÝTA	ZDOP. PROJEKTANT ING. HURÝTA	VYPRACOVAN. ING. HODRÁŽKA	KONTROLOVAN. ING. HURÝTA
MÍSTO STAVBY ZNOJMO, UL. KOŽELUŽSKÁ			
INVESTOR MĚSTO ZNOJMO, OBROKOVÁ 17/2, 602 02 ZNOJMO			
ROZŠÍŘENÍ MOSTU UL. KOŽELUŽSKÁ O OBOUSTRANNÉ CHODNÍKY		DATUM DUBEN 2022	
C 202 OBOUSTRANNÉ CHODNÍKY NA MOSTĚ		FORMÁT 21 A4	
VÝKRES PODÉLNÉ ŘEZY		STUPEŇ DSP+DPS	
		ZAK. Č. H17160	
		MĚŘÍTKO 1:50	
		Č. SOUPRAVY C202.3	

