



TVAR KŘÍDEL U OPĚRY 7 1:25


POHLED 4

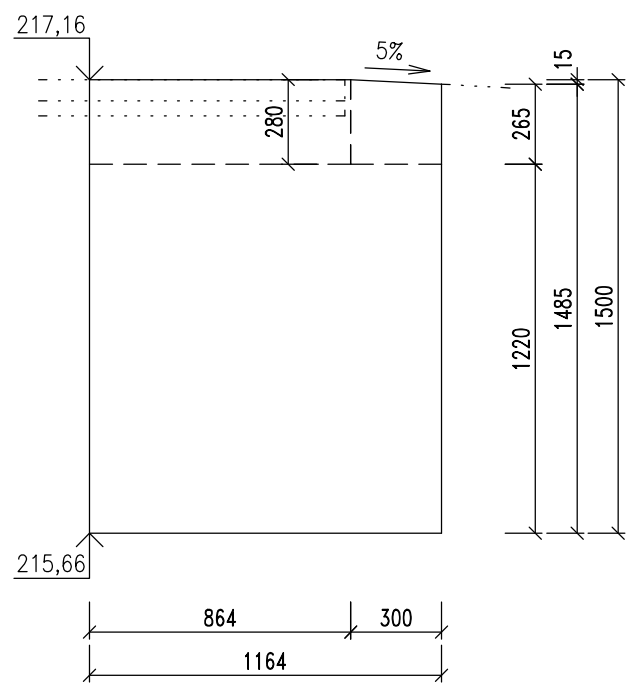


ŘEZ 3

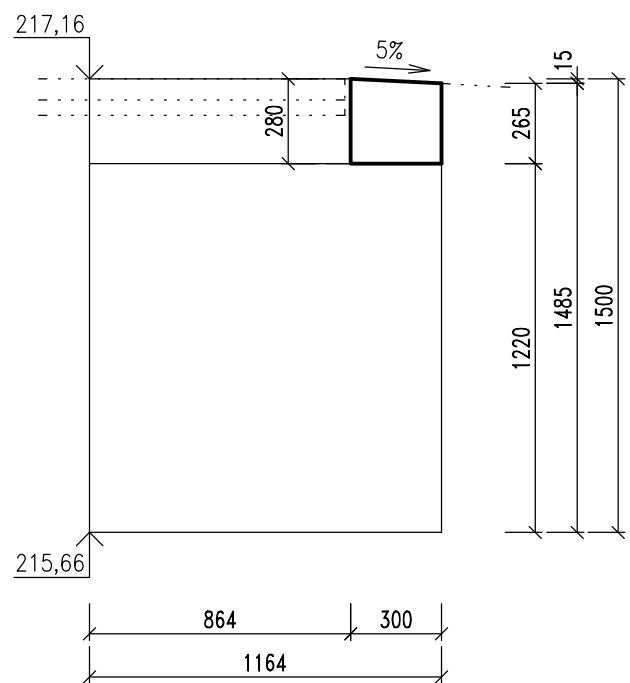



ŘEZ 2

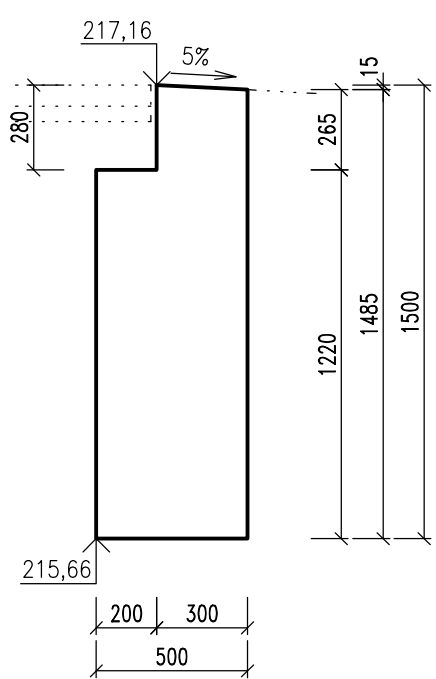


ŘEZ 5

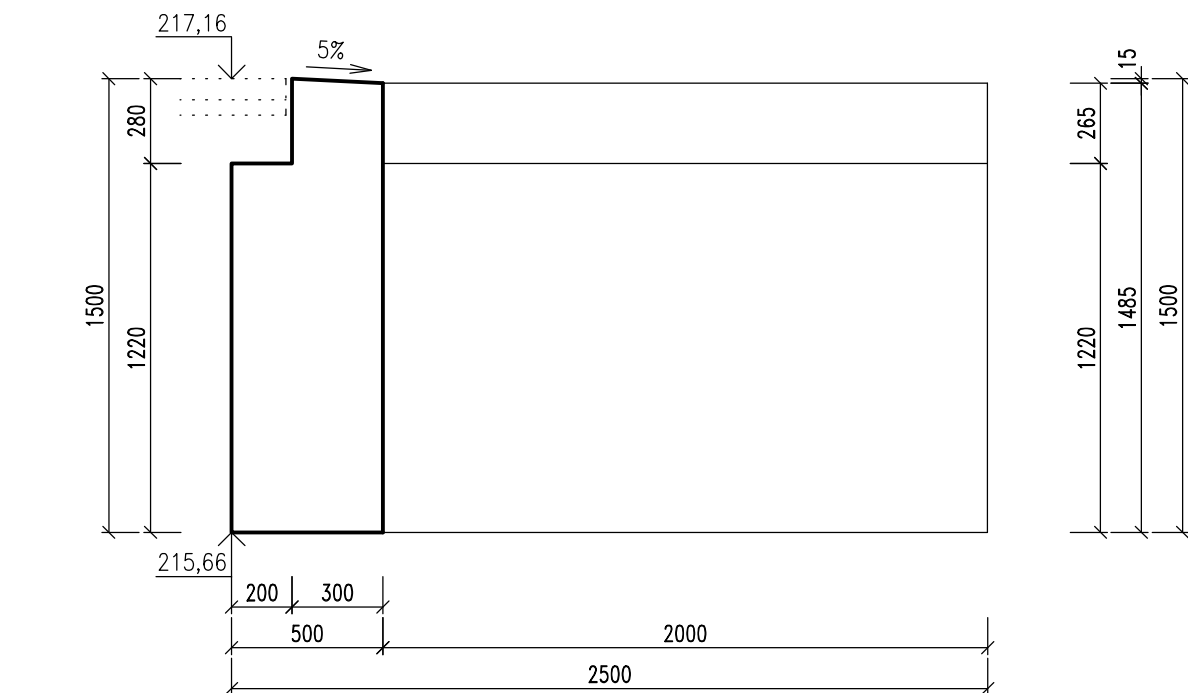


PŮDORYS

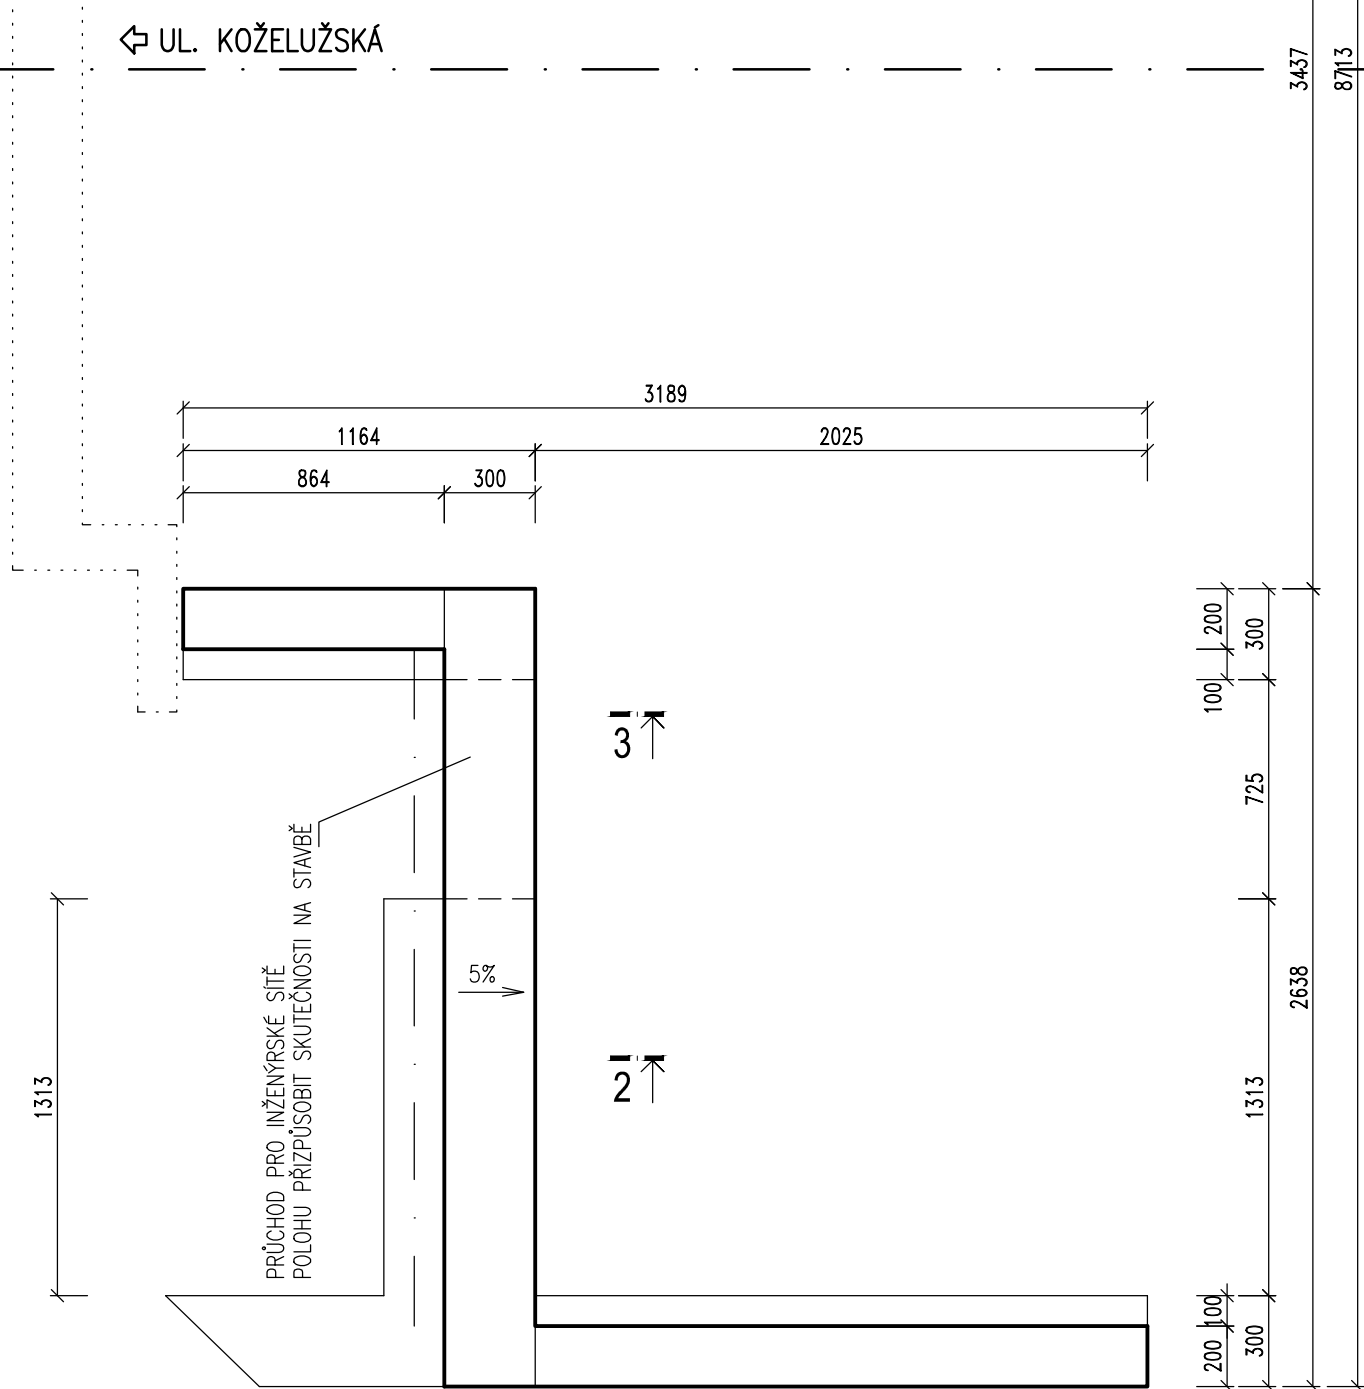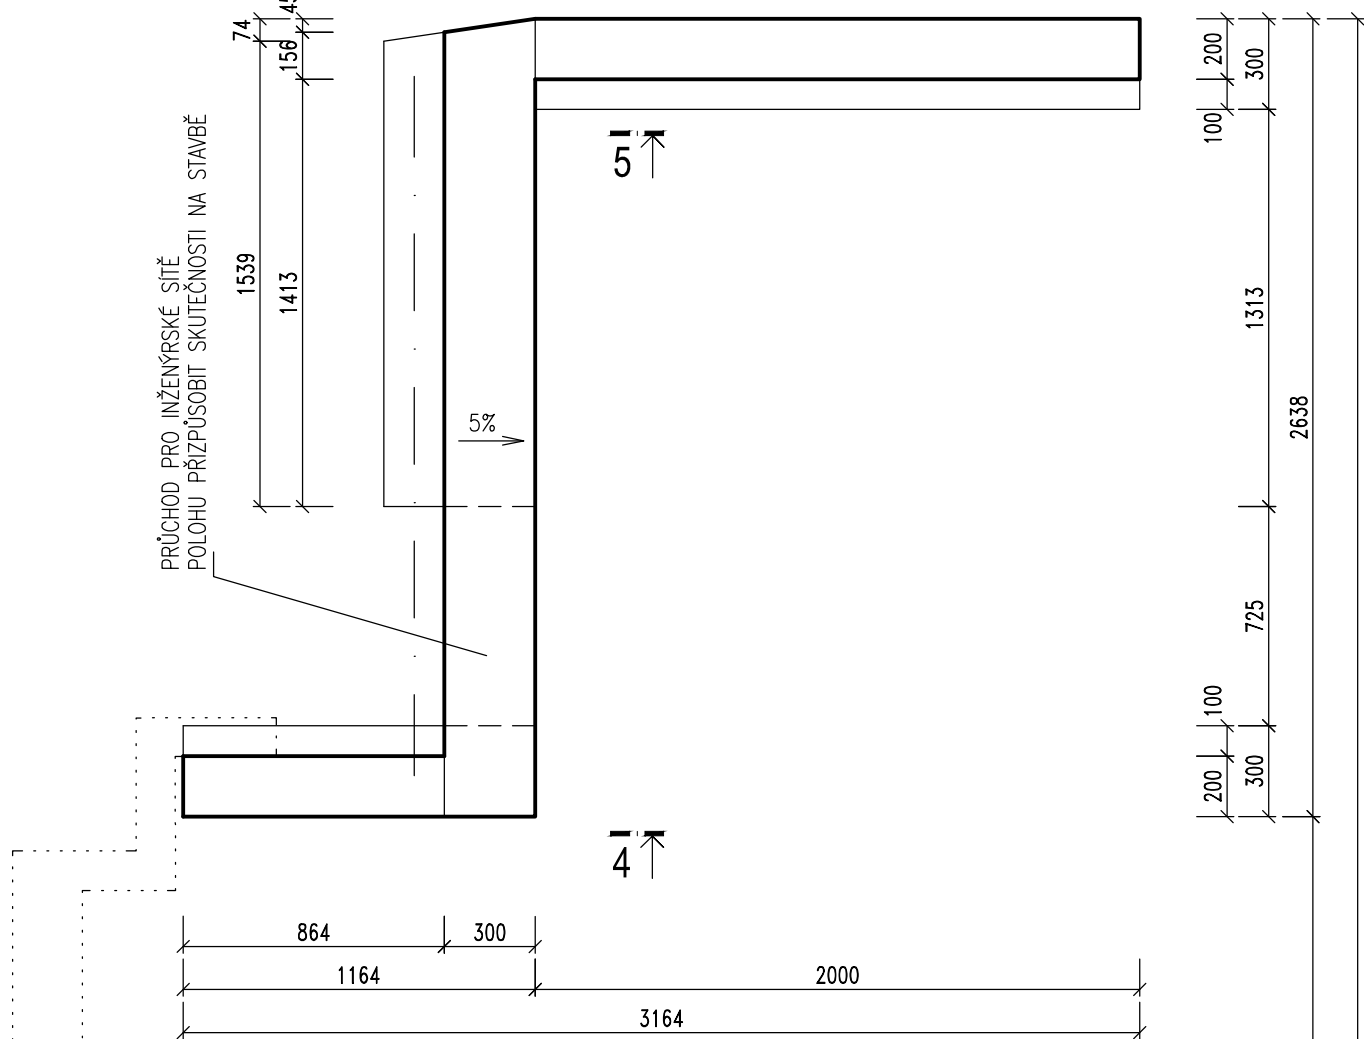

POHLED 1

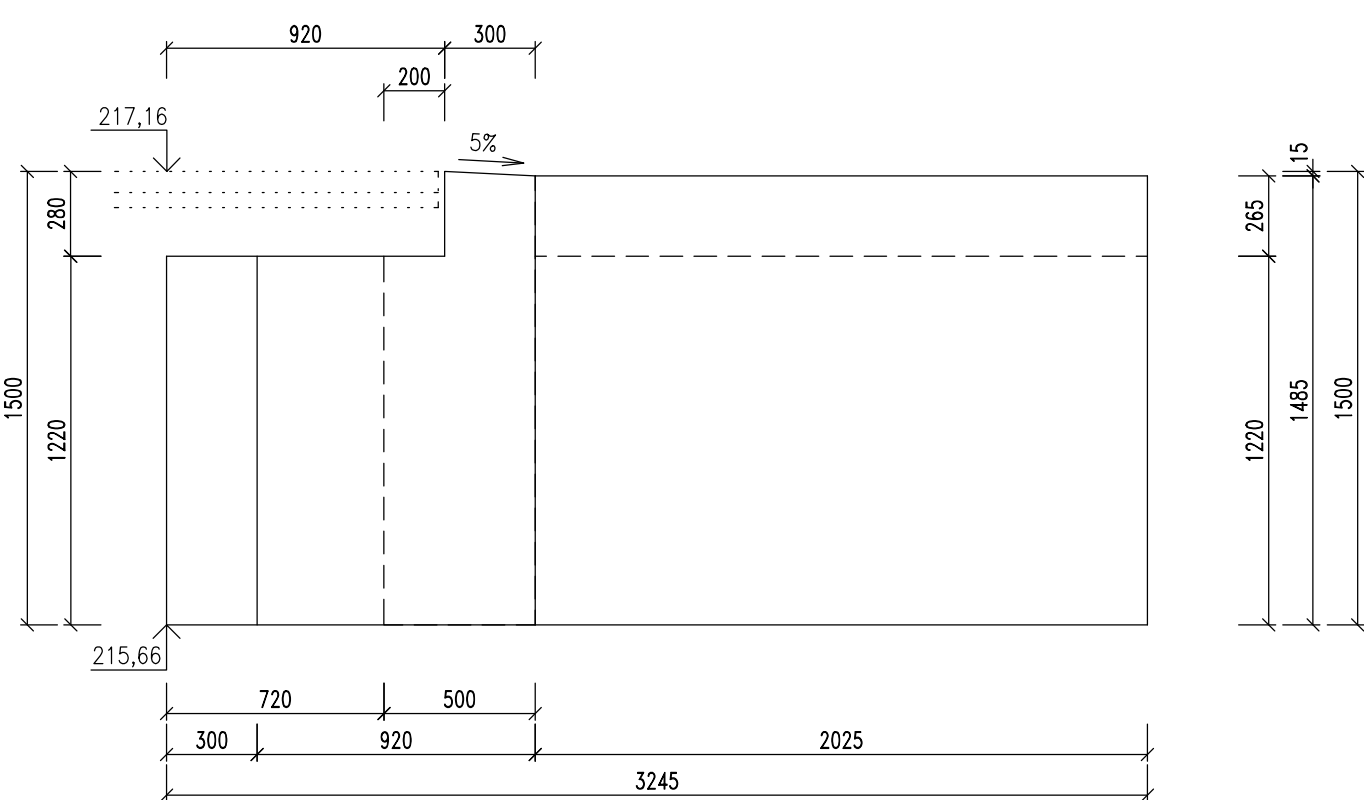

ŘEZ 6

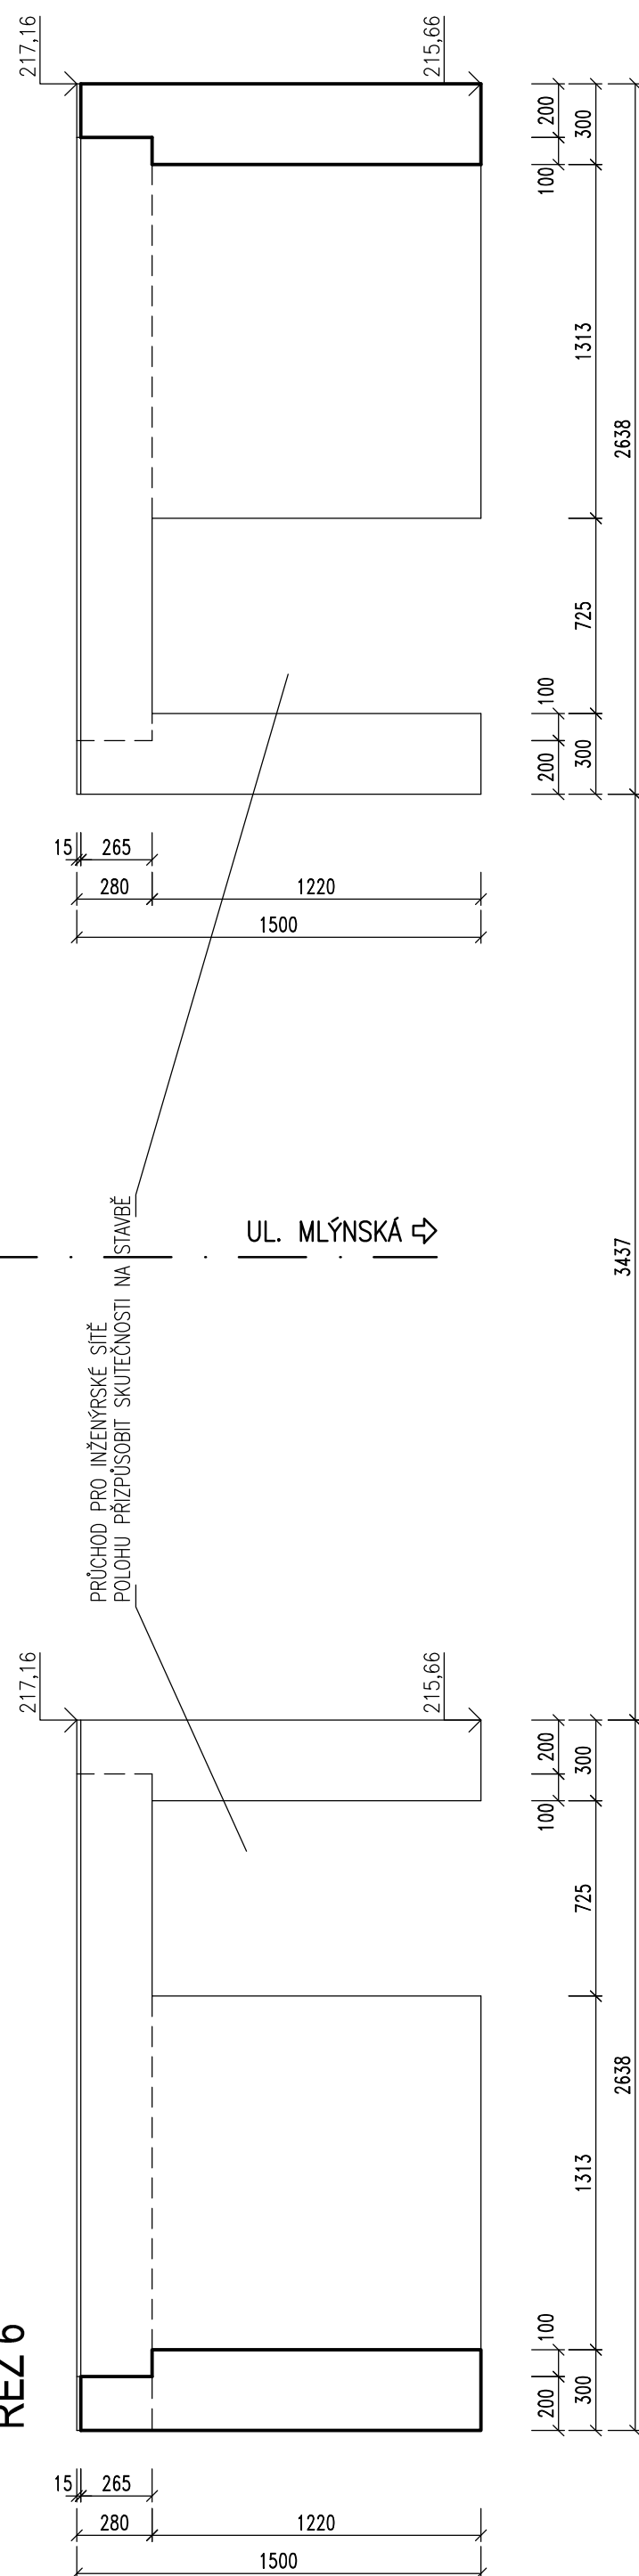

BETON	C30/37-XC4, XD3
PODKLADNÍ BETON	C16/20-X0

KONTROLNÍ TŘÍDA 2 DLE ČSN EN 13670

VŠECHNY POUŽITÉ MATERIÁLY MUSÍ SPLŇOVAT POŽADAVKY TECHNICKÝCH NOREM
A PŘÍSLUŠNÉ LEGISLATIVY ČESKÉ REPUBLIKY.
VŠECHNY VÝROBKY MUSÍ BÝT POUŽITY V SOULADU S TECHNICKÝMI LISTY VÝROBCŮ.

POZNÁMKY

- VÝKOPY MUSÍ BÝT PROVÁDĚNY POD DOHLEDEM SPRÁVCŮ SÍTÍ A PODLE JEJICH POKYNŮ
- TVAR A VÝŠKA KŘÍDLA MUSÍ BÝT PŘIZPŮSOBEN SKUTEČNOSTEM ZJIŠTĚNÝM NA STAVBĚ,
- PŘÍPADNÉ ZMĚNY MUSÍ BÝT PROVEDENY S PROJEKTENTEM
- MŮŽE BÝT POUŽITO BEDNICÍCH TVÁRNIC PO DOHODĚ S PROJEKTENTEM
- POD KONSTRUKCI MUSÍ BÝT PŘEDPOVĚDĚN PODKLADÍ BETON V TL. MIN. 50 mm
- POLOHU PRŮCHODU PRO INŽENÝRSKÉ SÍTĚ PŘIZPŮSOBIT SKUTEČNOSTEM NA STAVBĚ

D 202

HL. PROJEKTANT ING. HURYTA	ZODP. PROJEKTANT ING. HURYTA	VÝPRAVOVACÍ ING. HORÁKOVÁ	KONTROLOVAL ING. HURYTA	 HURYTA^{s.r.o.} STATIKA A PROJEKTOVÁNÍ STAVEB BRNO, STAŇKOVÁ 557/18a tel.: 541 420 711 e-mail: lhuryta@huryta.cz	
MÍSTO STAVBY	ZNOJMO, UL. KOŽELUŽSKÁ				
INVESTOR	MĚSTO ZNOJMO, OBROKOVÁ 1/12, 669 22 ZNOJMO				
AKCE				DATUM	ČERVEN 2022
ROZŠÍŘENÍ MOSTU UL. KOŽELUŽSKÁ O OBOUSTRANNÉ CHODNÍKY D.1.2.202 OBOUSTRANNÉ CHODNÍKY NA MOSTĚ				FORMÁT	6 A4
				STUPEŇ	DSP+DPS
				ZAK. Č.	H17160
				MĚŘITKO	1:25
VÝKRES				Č. SOUPRAVY	Č. VÝKRESU
TVAR KŘIDEL U OPĚRY 7					D.1.2.202.08