



PODÉLNÝ ŘEZ CHODNÍKEM NA VÝTOKU 1:50

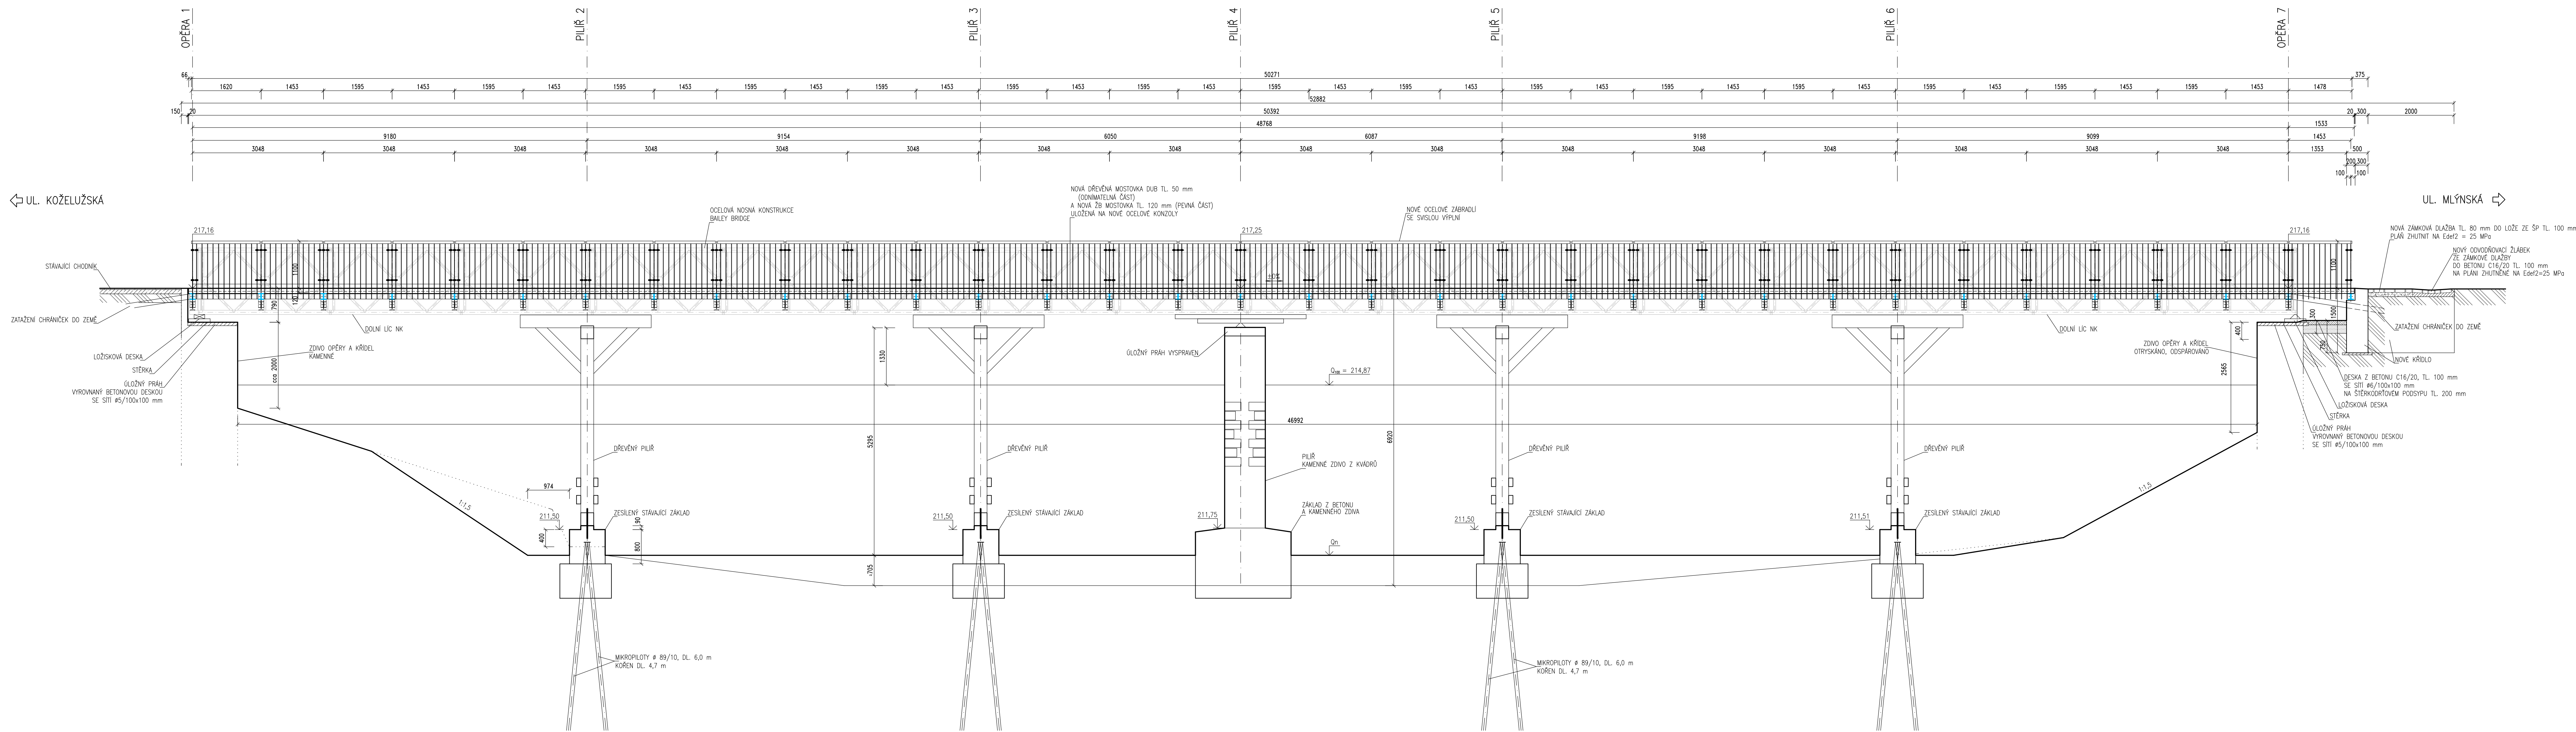

PODÉLNÝ ŘEZ CHODNÍKEM NA VTOKU 1:50

 

D 202

VŠEOBECNÝ SYSTÉM: B.p.v.				
TL. PROJEKTANT	ZDOP. PROJEKTANT	VÝPRAVOVACÍ	KONTROLOVACÍ	
ING. HURTYA	ING. HURTYA	ING. HORÁKOVÁ	ING. HURTYA	
MÍSTO STAVBY				
ZNAČKA, UL. KOŽELUŽSKÁ				
INVESTOR				
MĚSTO ZNAČKA, OBCHODNÍ 1/12, 689 22 ZNAČKA				
AKCE				
ROZŠÍŘENÍ MOSTU UL. KOŽELUŽSKÁ				
O OBOUSTRANNÉ CHODNÍKY				
D.1.2.202 OBOUSTRANNÉ CHODNÍKY NA MOSTĚ				
VÝKRES				
PODÉLNÉ ŘEZY				
C. SOUPRAVY				
C. VÝKRESU				
D.1.2.202.04				