


STAVBA - NÁVRH HARMONOGRAMU

JEDNOTLIVÉ ČINNOSTI	TÝDEN							TÝDEN							TÝDEN							TÝDEN								
	1	2	3	4	5	6	7	8	9	10	11	12	13	14	15	16	17	18	19	20	21	22	23	24	25	26	27	28	29	30
PŘEDÁNÍ STAVENÍŠTĚ A ZAJIŠTĚNÍ	■																													
SEJMUTÍ OBRUSNÝCH VRSTEV-dlažba		■	■	■	■	■	■																							
ODSTRANĚNÍ PODKLADNÍCH VRSTEV			■	■	■	■	■	■																						
ÚPRAVA PLÁNĚ, NAPOJENÍ NOVÝCH VPUSTÍ			■	■	■	■	■	■																						
POLOŽENÍ OBRUBNÍKŮ					■	■	■	■	■	■	■	■	■	■																
POLOŽENÍ PODKLADNÍCH VRSTEV						■	■	■	■	■	■	■	■	■	■	■	■													
POLOŽENÍ OBRUSNÝCH VRSTEV (DLAŽBA)								■	■	■	■	■	■	■	■	■	■	■	■	■	■	■	■	■	■	■	■	■	■	■
ÚPRAVA NAPOJENÍ VOZOVKY A VJEZDU												■	■	■	■	■	■	■	■	■	■	■	■	■	■	■	■	■	■	■
ÚPRAVA ZELENÉ PLOCHY A UMÍSTĚNÍ LAVIČEK																					■	■	■	■	■	■	■	■	■	■
ÚPRAVA OKOLÍ STAVBY A VÝSADBA STROMŮ																										■	■	■	■	■
PŘEDÁNÍ STAVBY K UŽÍVÁNÍ																													■	■

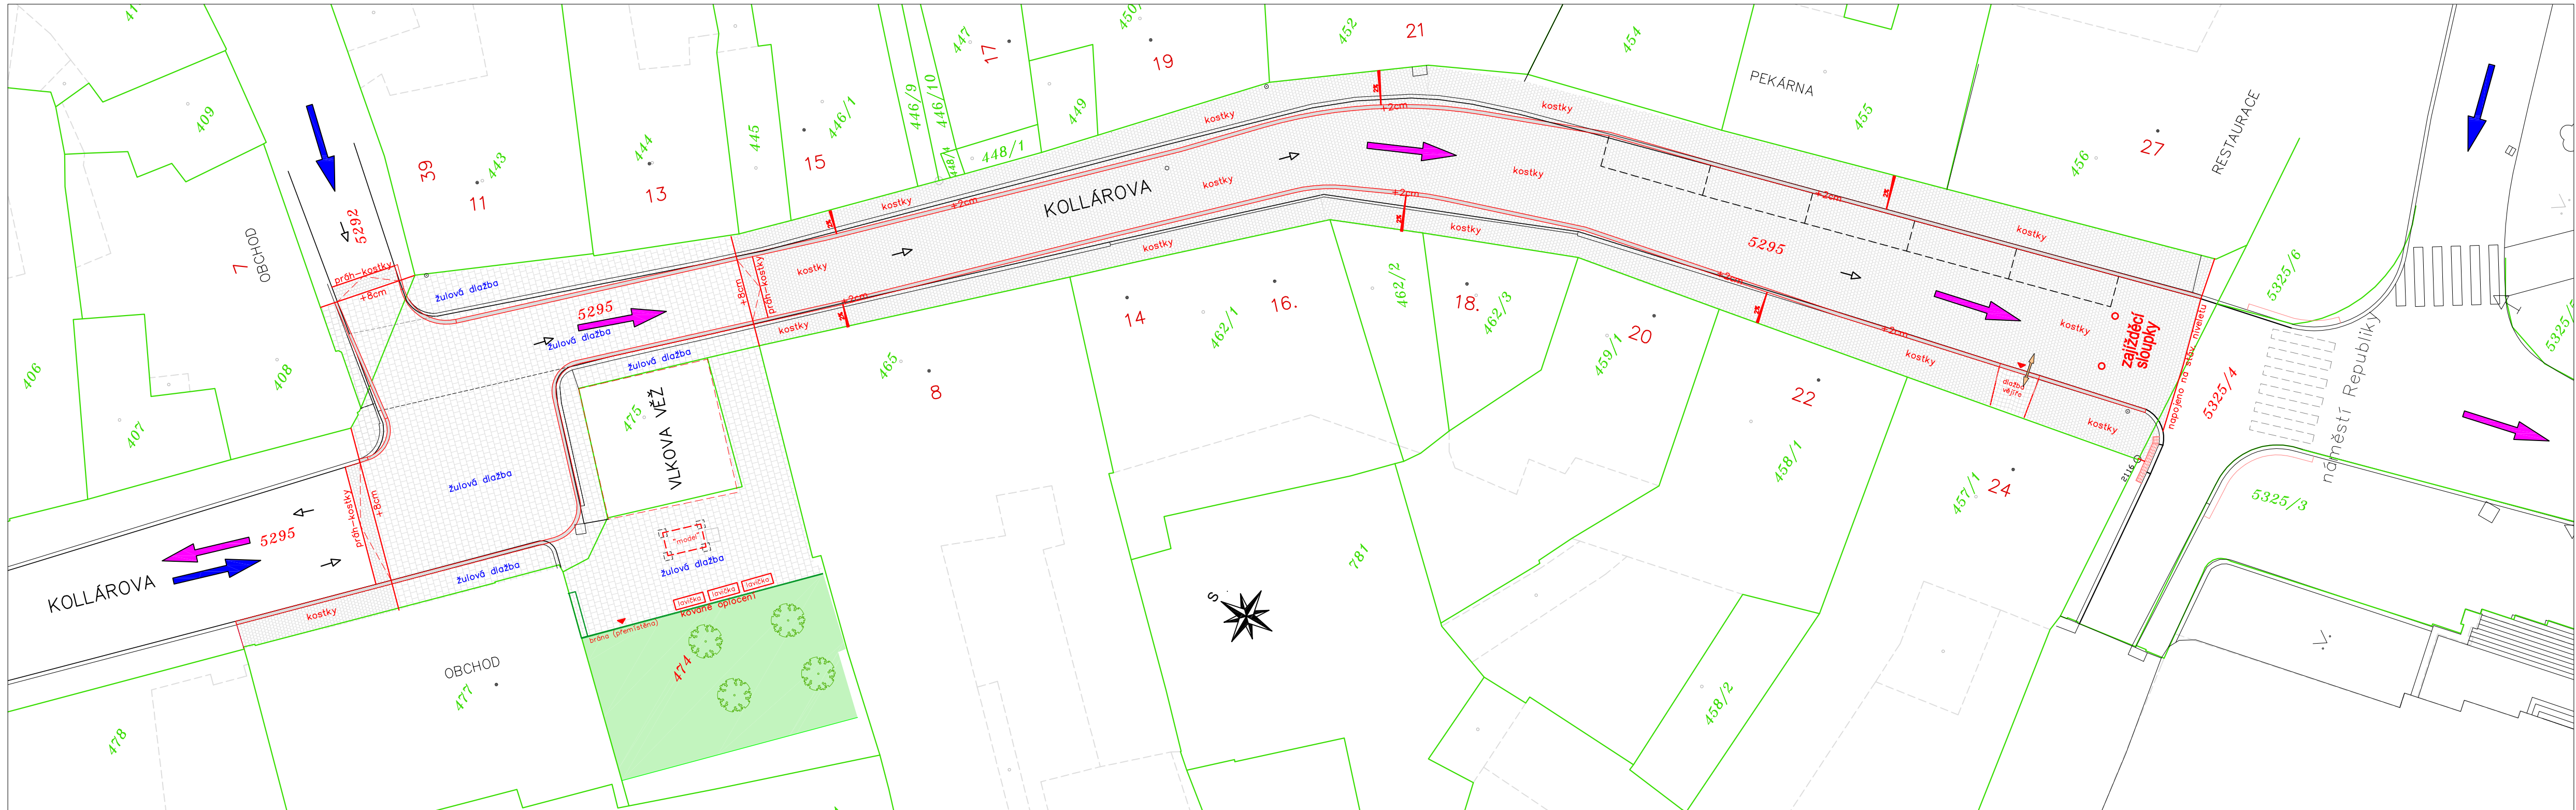


- LEGENDA:
- MÍSTNÍ KOMUNIKACE
 - SMĚR PŘÍJEZDU
 - SMĚR ODJEZDU
 - VJEZD A VÝJEZD NA POZEMKY

- LEGENDA NOVÁ:
- žulová dlažba silniční /použije se stávající z komunikace, zbytek doplnit/
 - žulové kostky 10x10cm /použijí se stávající z chodníků, zbytek doplnit/
 - nové nájezdy (žulová dlažba sil.)–skladba "vějíř"
 - nové obrubníky komun.–žula (cca 8.24cm) /použijí se stávající/
 - nová zeleň (osadí se stromy, přidají lavičky)

- LEGENDA STÁVAJÍCÍ:
- obrubníky
 - hranice katastru
 - katastrální čísla

ČÍSLO POZEMKŮ DOTČENÝCH STAVBOU–rekonstrukcí:
5295, 5292, 474, 5325/4 pozemky města Znojmo

Souřadnicový systém JTSK, Výškový systém Bpv

STAVBA:		REKONSTRUKCE MÍSTNÍ KOMUNIKACE UL. KOLLÁROVA			
MÍSTO:		Katastrální území ZNOJMO-MĚSTO		Vypracoval:	Ing. Jana Vítková
INVESTOR:		Město ZNOJMO, Obroková 1/12, 669 22 Znojmo		Hl. projektant:	Ing. Jan Chyba
VÝKRES:		C. SITUAČNÍ VÝKRESY SITUAČNÍ VÝKRES ZOV HARMONOGRAM PRACÍ		Stupeň PD:	DSP+DPS
				Datum:	04/2022
				Měřítko:	1 : 250
				Číslo výkresu:	C.4