

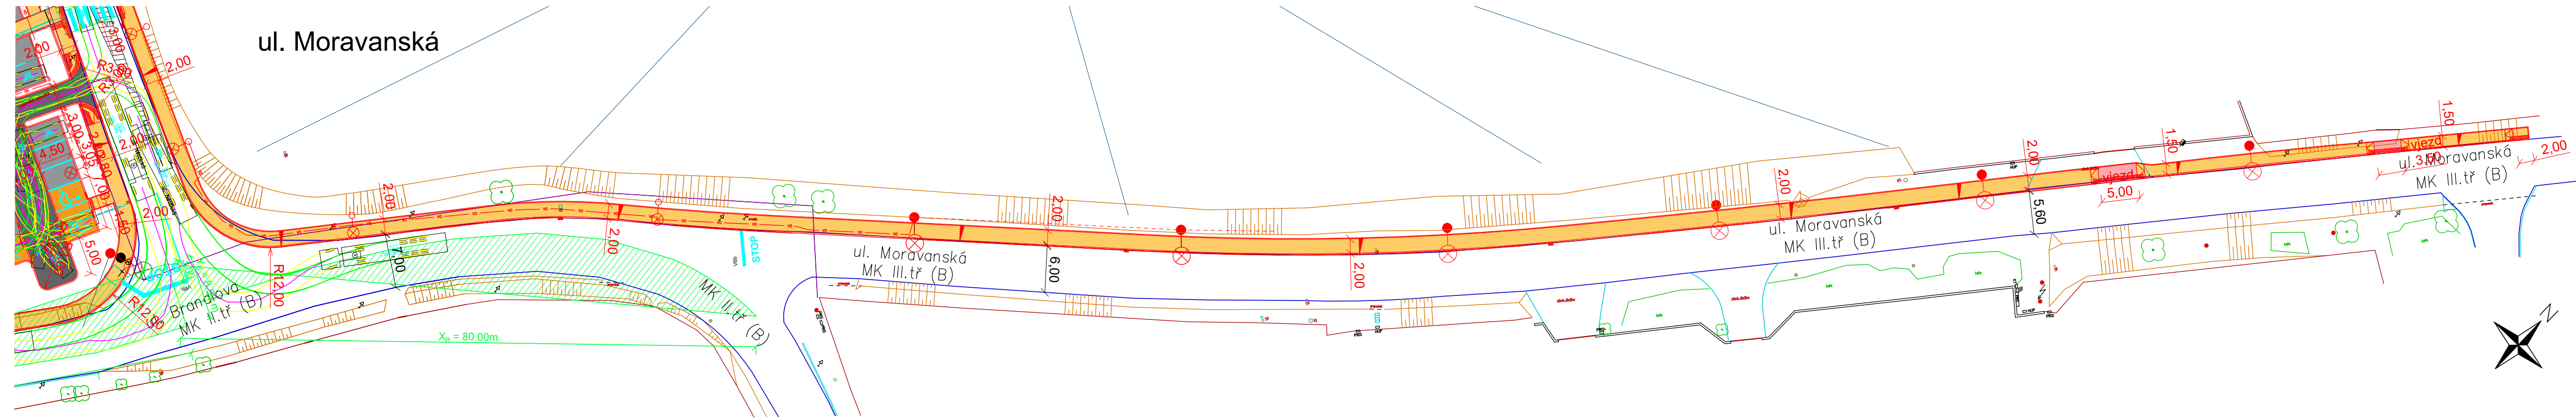


ul. Brandlova

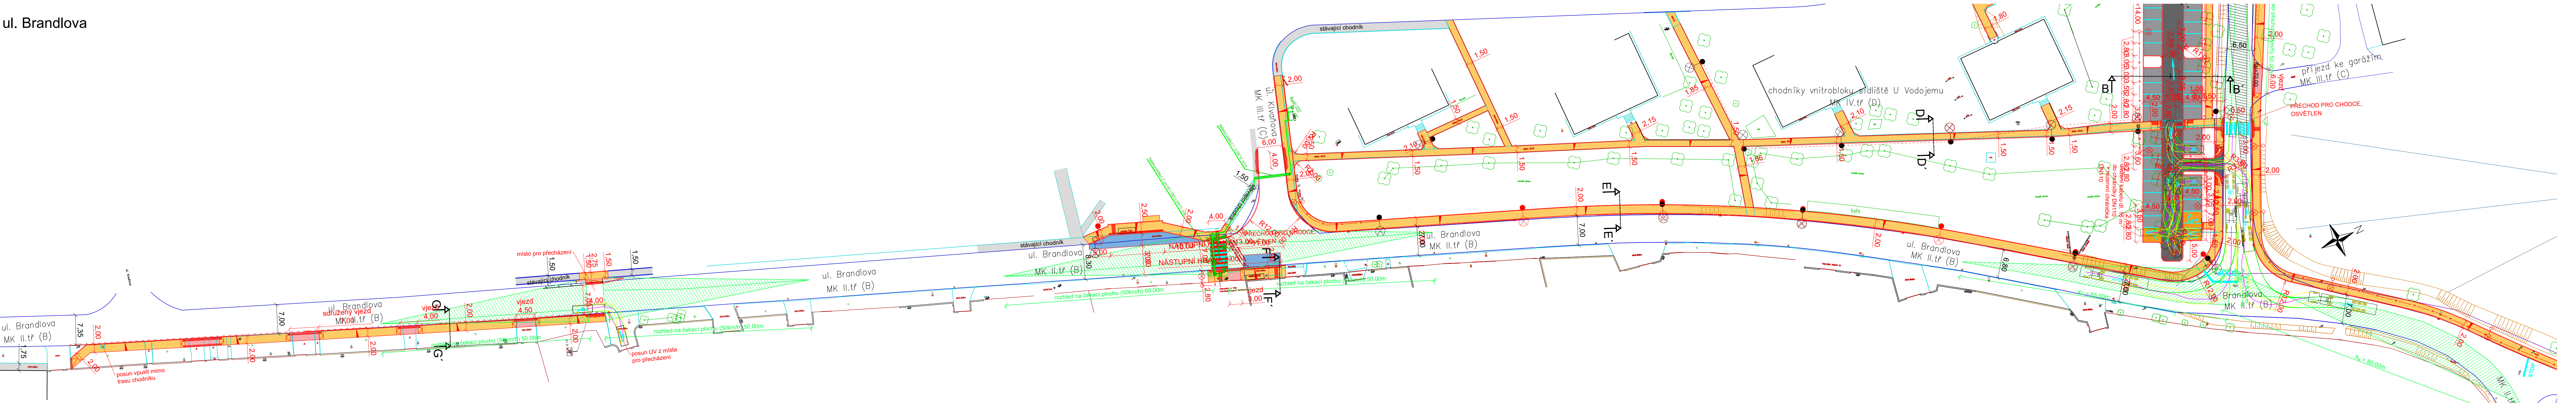

ul. Nětčická

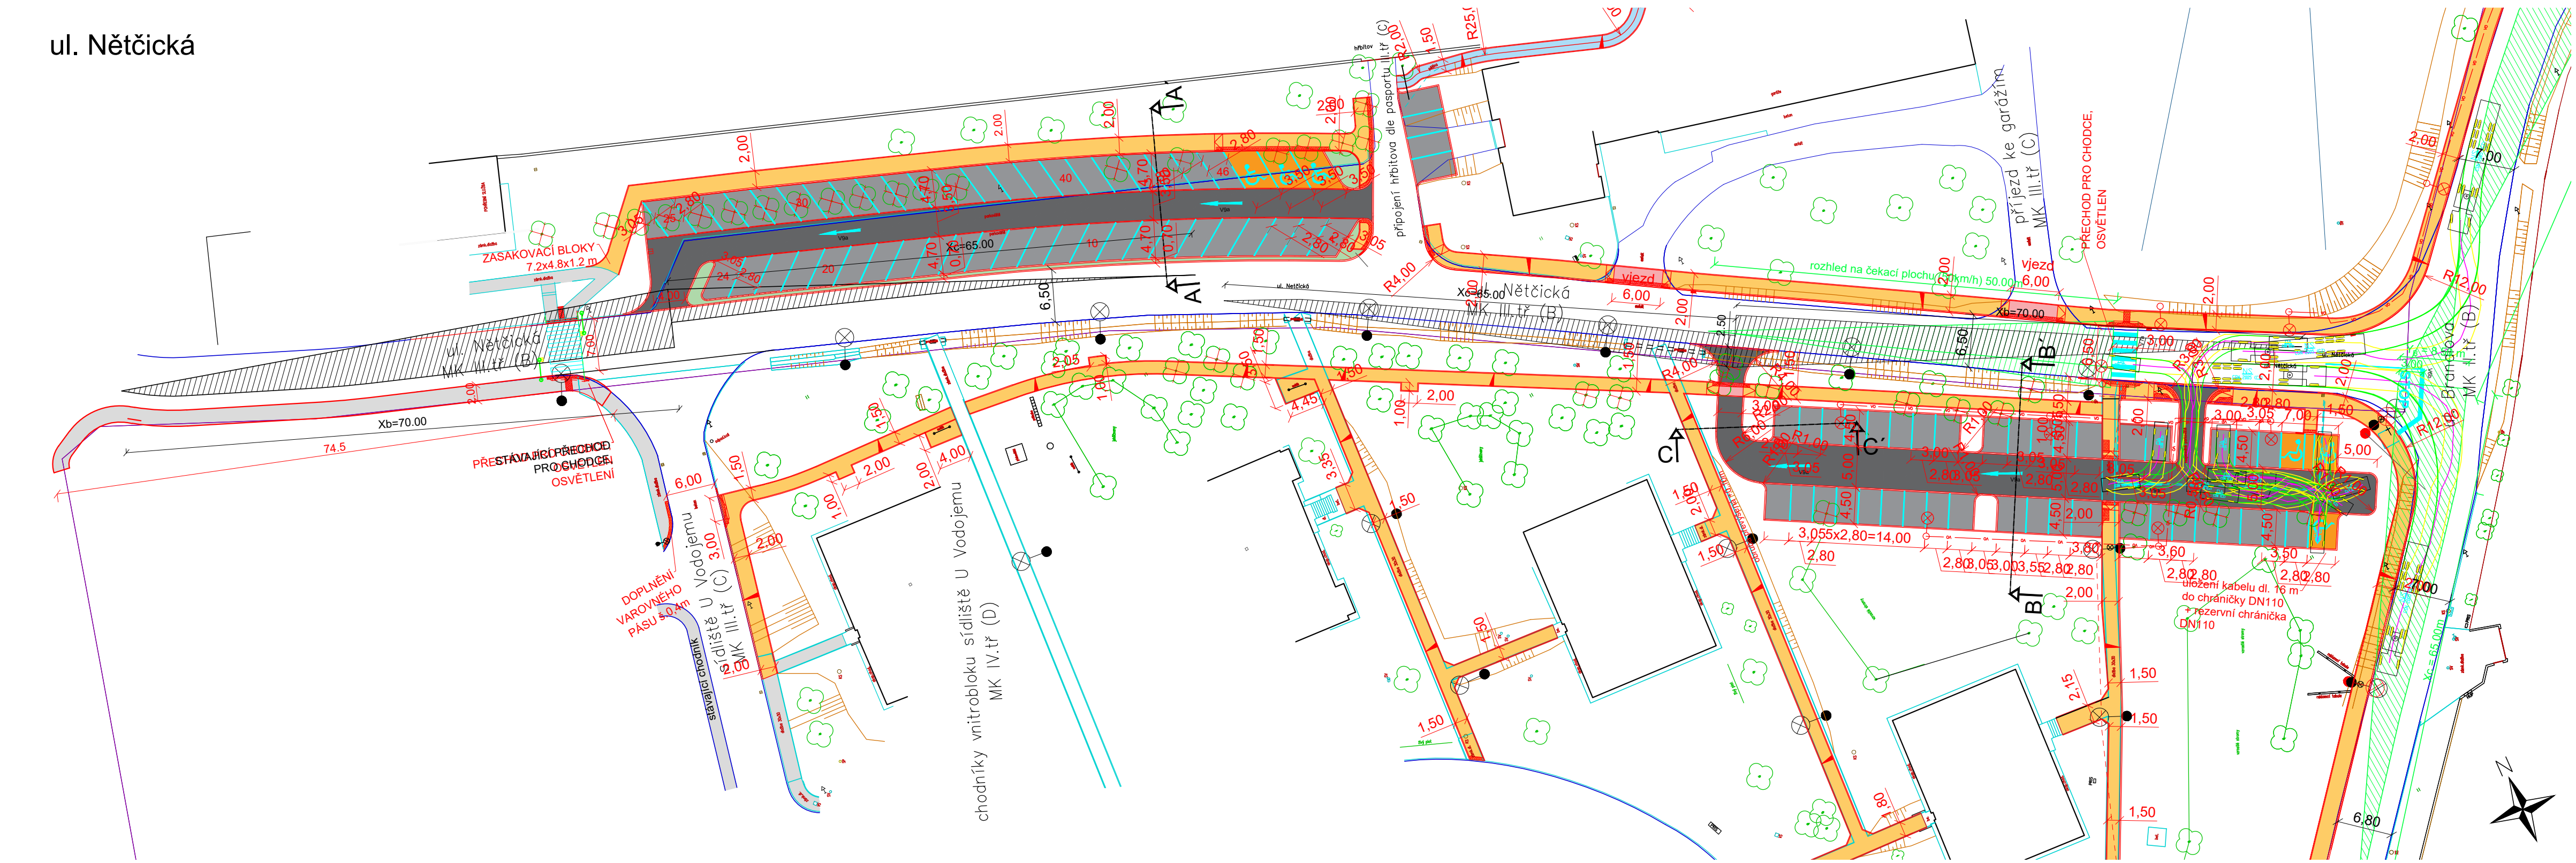

SOUPIS DOPRAVNÍHO ZNAČENÍ

SVISLÉ DOPRAVNÍ ZNAČENÍ:

- B2 2 ks
- IP12 2 ks
- IP4b 2 ks
- IP11b 1 ks
- E7b 1 ks
- IP6 4 ks
- E1 1 ks
- P2 3 ks
- P6 4 ks
- P4 1 ks demontovat

VODOROVNÉ DOPRAVNÍ ZNAČENÍ:

- Výstražná 2 x
- V10f 3 x
- V7a 2 x (1x červená-bílá)
- V6b 1 x
- V10b a V10c
- V02 bude provedeno nástřikem bílou barvou

ROZHLEDOVÉ POMĚRY NA PŘECHODY A MISTA PRO PŘECHÁZENÍ
řešeny dle ČSN 73 6110, délka rozhledových trojúhelníků na rozhledovou vzdálenost na čárkách plochy a z čárkách ploch pro 50 km/h délka rozhledu 50,0 m. Na přechodu pro chodce pozorovací bod ve vzdálenosti 1,0 m od příhraně hrany komunikace, u místa pro přecházení 0,5 m od příhraně hrany komunikace.

ROZHLEDOVÉ POMĚRY NA KŘÍŽOVATCE A NAPOJENÍ PARKOVIŠTÍ
řešeny dle ČSN 73 6102 ed. 2 a ČSN 73 6110Z1.

Napojení parkoviště řešeno jako sjezd. Délka rozhledových trojúhelníků pro skupinu vozidel 1. pro uspořádání A, pro 50 km/h, $X_0 = 80$ m

Vchod rozhledového trojúhelníka umístěn 2,5 m od vnějšího okraje komunikace.

Rozhledová pole křížovky řešena pro skupinu vozidel 2 s předností v jízdě dle uspořádání A, pro 50 km/h, $X_0 = 80$ m

Vchod rozhledového trojúhelníka umístěn 3,0 m od vnějšího okraje komunikace.

LEGENDA POVRCHŮ

- CHODNÍK zámková dlažba tl. 60mm, barva přírodní šedá
- SLEPECKÁ DLAŽBA VAROVNÉ / SIGNÁLNÍ PÁSY TN TZÚS 12.03.04 zámková dlažba tl. 60mm, barva červená
- VJEZD zámková dlažba tl. 80mm, barva přírodní šedá
- ZASTÁVKA BUS - ZASTÁVKOVÝ ZÁLIV žulová kostka drobná 8/10cm
- DLÁŽDĚNÁ VOZOVKA zámková dlažba tl. 80mm, barva černá
- PARKOVACÍ STÁNÍ drenážní dlažba tl. 80mm, 150x300, barva přírodní šedá
- VYHRAZENÉ PARKOVACÍ STÁNÍ zámková dlažba tl. 80mm, 100x200, barva přírodní šedá
- STÁVAJÍCÍ CHODNÍKY

VYPRACOVAL A KRESLIL:	Ing. Štefančík Peter	ZODP. PROJEKTANT:	Ing. Štefančík Peter	STUPEN:	DPS
STAVĚNÍ ÚRGO:	Kyjov	MÍSTO STAVBY:	Kyjov	DATUM:	09/2022
INVESTOR:	Město Kyjov, Masarykovo náměstí 30/1, 697 01 Kyjov	AKCE:	KYJOV - Chodník ul. Brandlova, U Vodojemu, Moravanská a Nětčická	FORMÁT:	12A4
PŘÍLOHA:	SITUACE DOPRAVNÍHO ZNAČENÍ A DOPRAVNÍHO ŘEŠENÍ	PŘÍLOHA 6:	C5.	MĚRÍTKO:	1:500