

POZNÁMKY:

1) POJISTNÉ UHELNÍKY POL. 207 VRTAT A OHNĚBAT NA MONTÁŽI.
K PRAŽŮM: PŘEVLINIT 2 VUTLEPIH 80 mm OD JEZICK OKRAJŮ.
2) VŠECHNY ŠROUBY JSOU MONTÁŽNÍ.

VÝROBNÍ VÝKRES

OCELOVÉ KONSTRUKCE TRAMVAJOVÉHO MOSTU


NA TRATI OSTRAVA HRANEČNÍK - KUNČICE
EV. Č. 02-003

POJISTNÉ ÚHELNÍKY; PODLAHA

[illegible]

ROZDĚLENÍ MOSTNIC

1:50

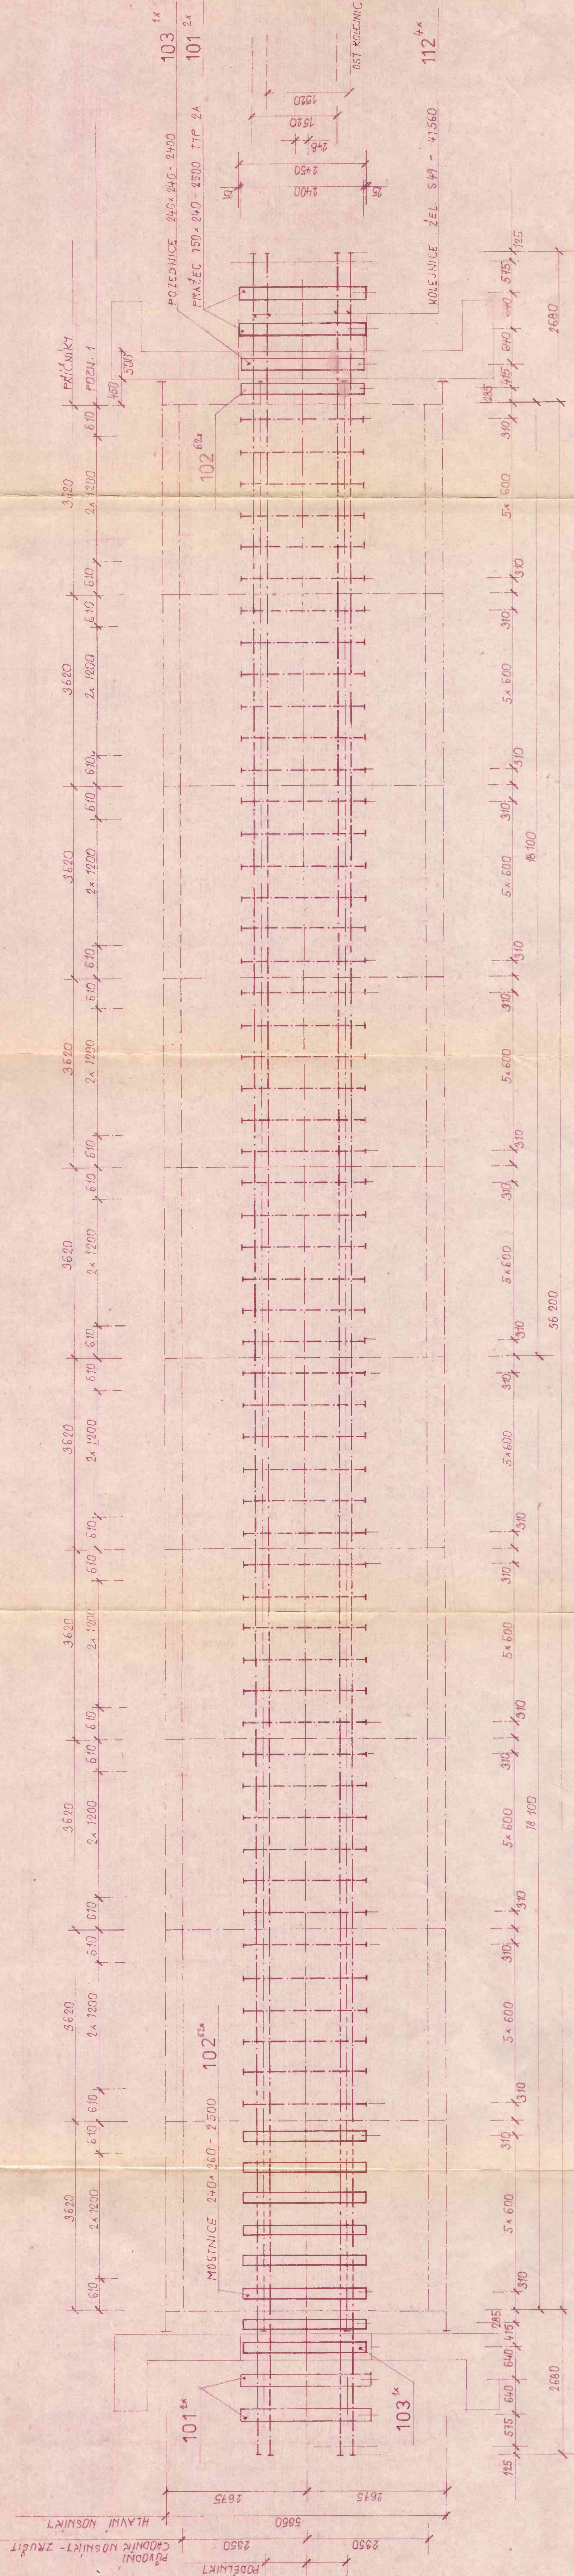


POZNÁMKY:

- 1/ ROZDĚLENÍ PŮVODNÍCH ČAROVKOVÝCH MOSTNIC - BUDOU OSTRANĚNÝ
- 2/ PODLAHA NAHRAZENA KOVOVOU - VLE. P.Č. 002

PŘÍČNÝ ŘEZ

1:10

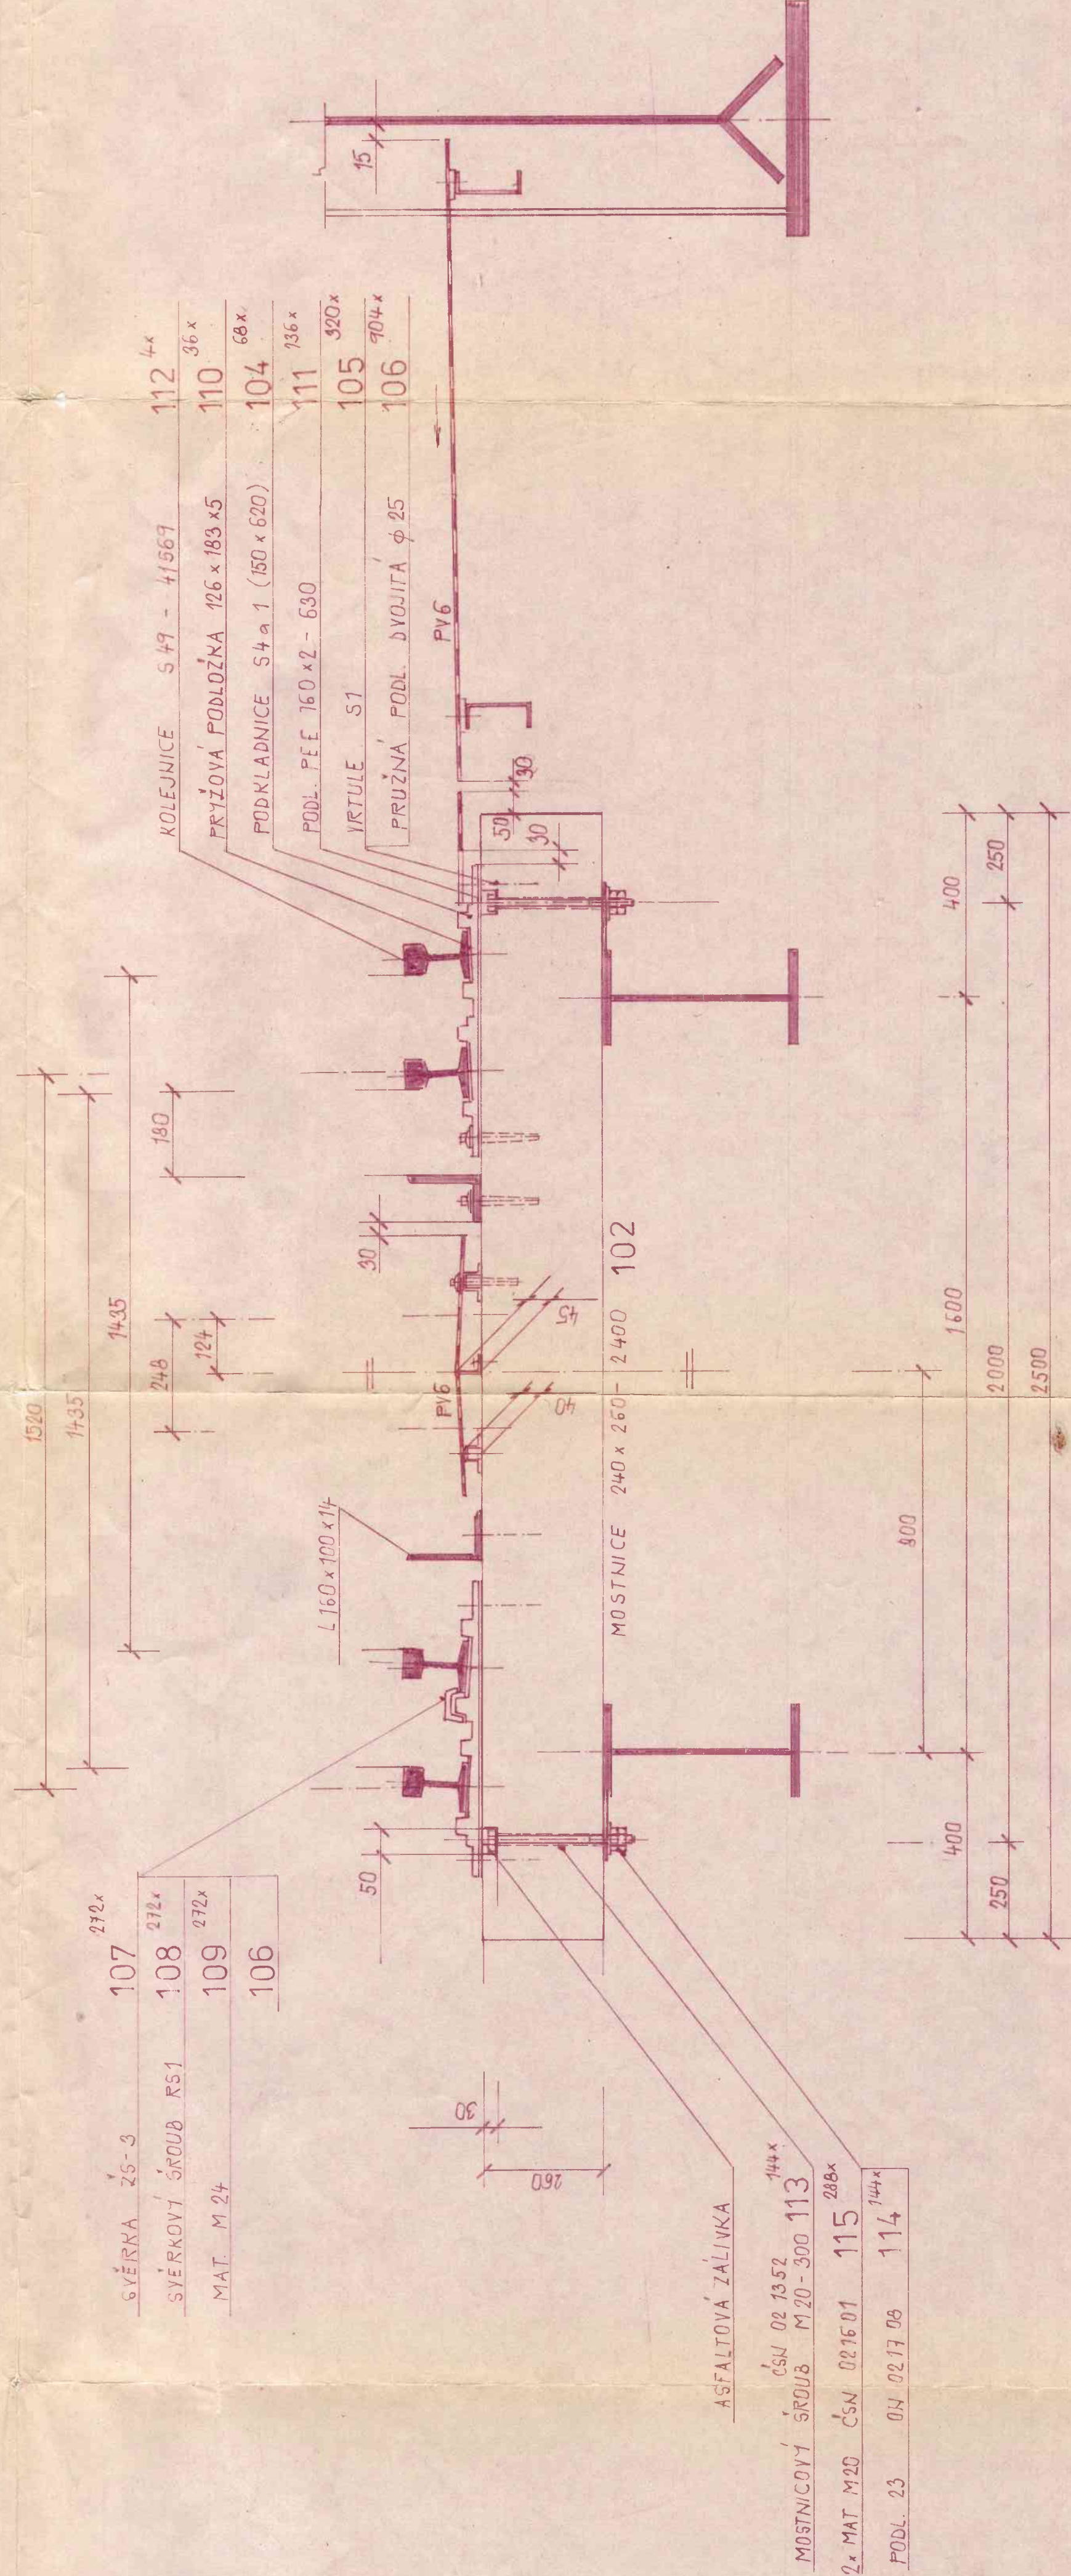

VÝROBNÍ VÝKRES

OCELOVÉ KONSTRUKCE TRAMVAJOVÉHO MOSTU

NA TRATI OSTRAVA HRANEČNÍK - KUNČICE
EV.Č. 02-003

SVRŠEK

YPROJAVIL	PROJEKTANT	Ing. Jiří Vojnov
	ING. VOJNOV	Hrtlov 27
		749 B Klimkovice
INVESTOR	DPMO	
STAVBA	REKONSTRUKCE TRAMVAJOVÉHO MOSTU NA TRATI OSTRAVA HRANEČNÍK - KUNČICE	
OBJEKT	TRAMVAJOVÝ MOST EV.Č. 02-003	
OSAH	KOLEJOVÝ SVRŠEK	
		01