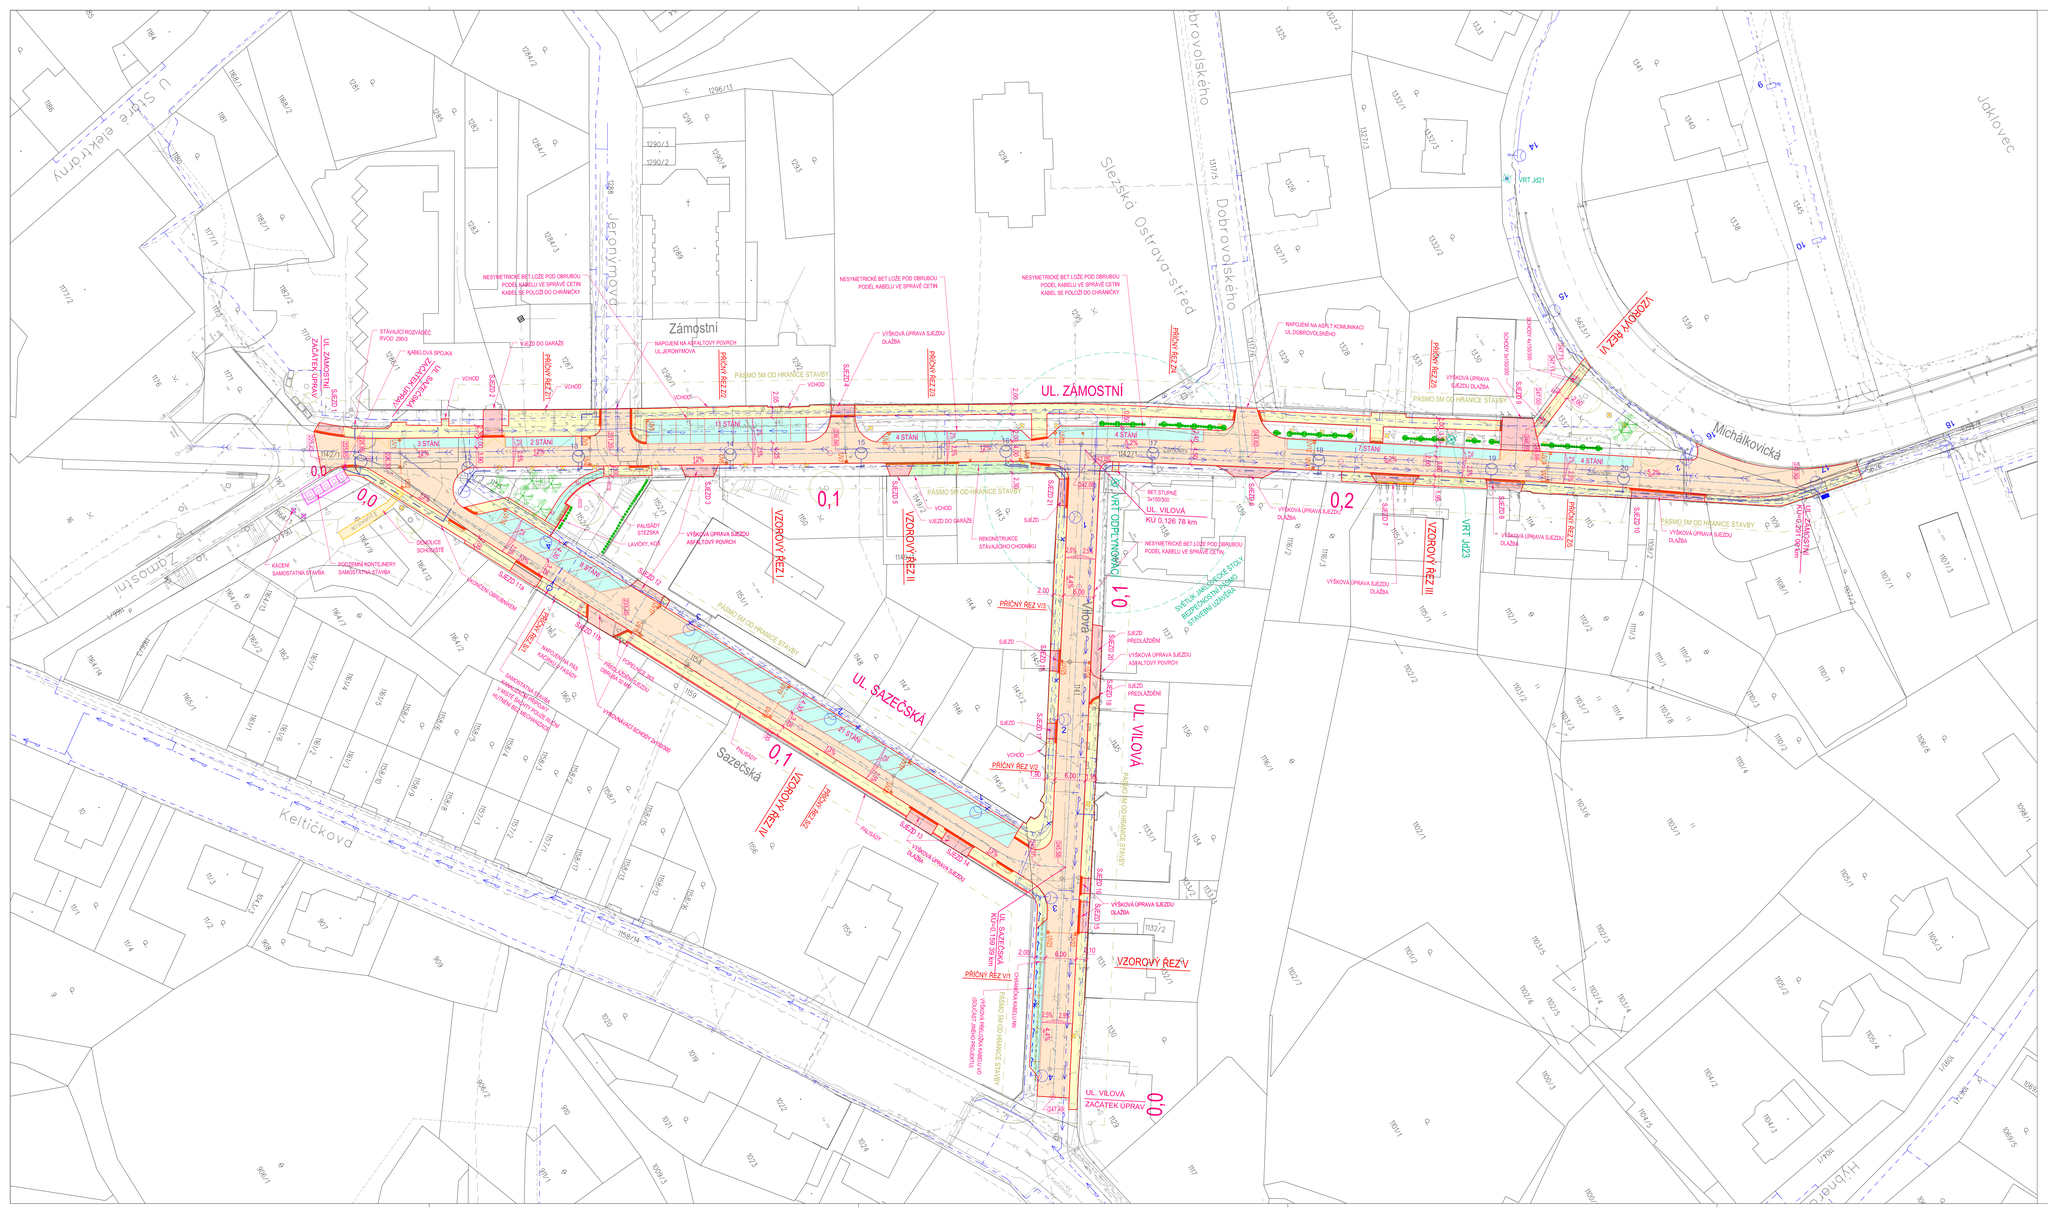
Zámostní
UL. ZÁMOSTNÍ
UL. VILOVÁ
UL. SÁZEČSKÁ
Sázečská
Slezská Ostrava-střed
Dobrovolského
Michálkovická
Joklovec
Jeronýmova
Keltičkova
Zámostní
Ul. Stráže elektrárny
VZOROVÝ ŘEZ I
VZOROVÝ ŘEZ II
VZOROVÝ ŘEZ III
VZOROVÝ ŘEZ IV
VZOROVÝ ŘEZ V
PŘÍČNÝ ŘEZ V1
PŘÍČNÝ ŘEZ V2
PŘÍČNÝ ŘEZ V3
PŘÍČNÝ ŘEZ V4
PŘÍČNÝ ŘEZ V5
PŘÍČNÝ ŘEZ V6
PŘÍČNÝ ŘEZ V7
PŘÍČNÝ ŘEZ V8
PŘÍČNÝ ŘEZ V9
PŘÍČNÝ ŘEZ V10
PŘÍČNÝ ŘEZ V11
PŘÍČNÝ ŘEZ V12
PŘÍČNÝ ŘEZ V13
PŘÍČNÝ ŘEZ