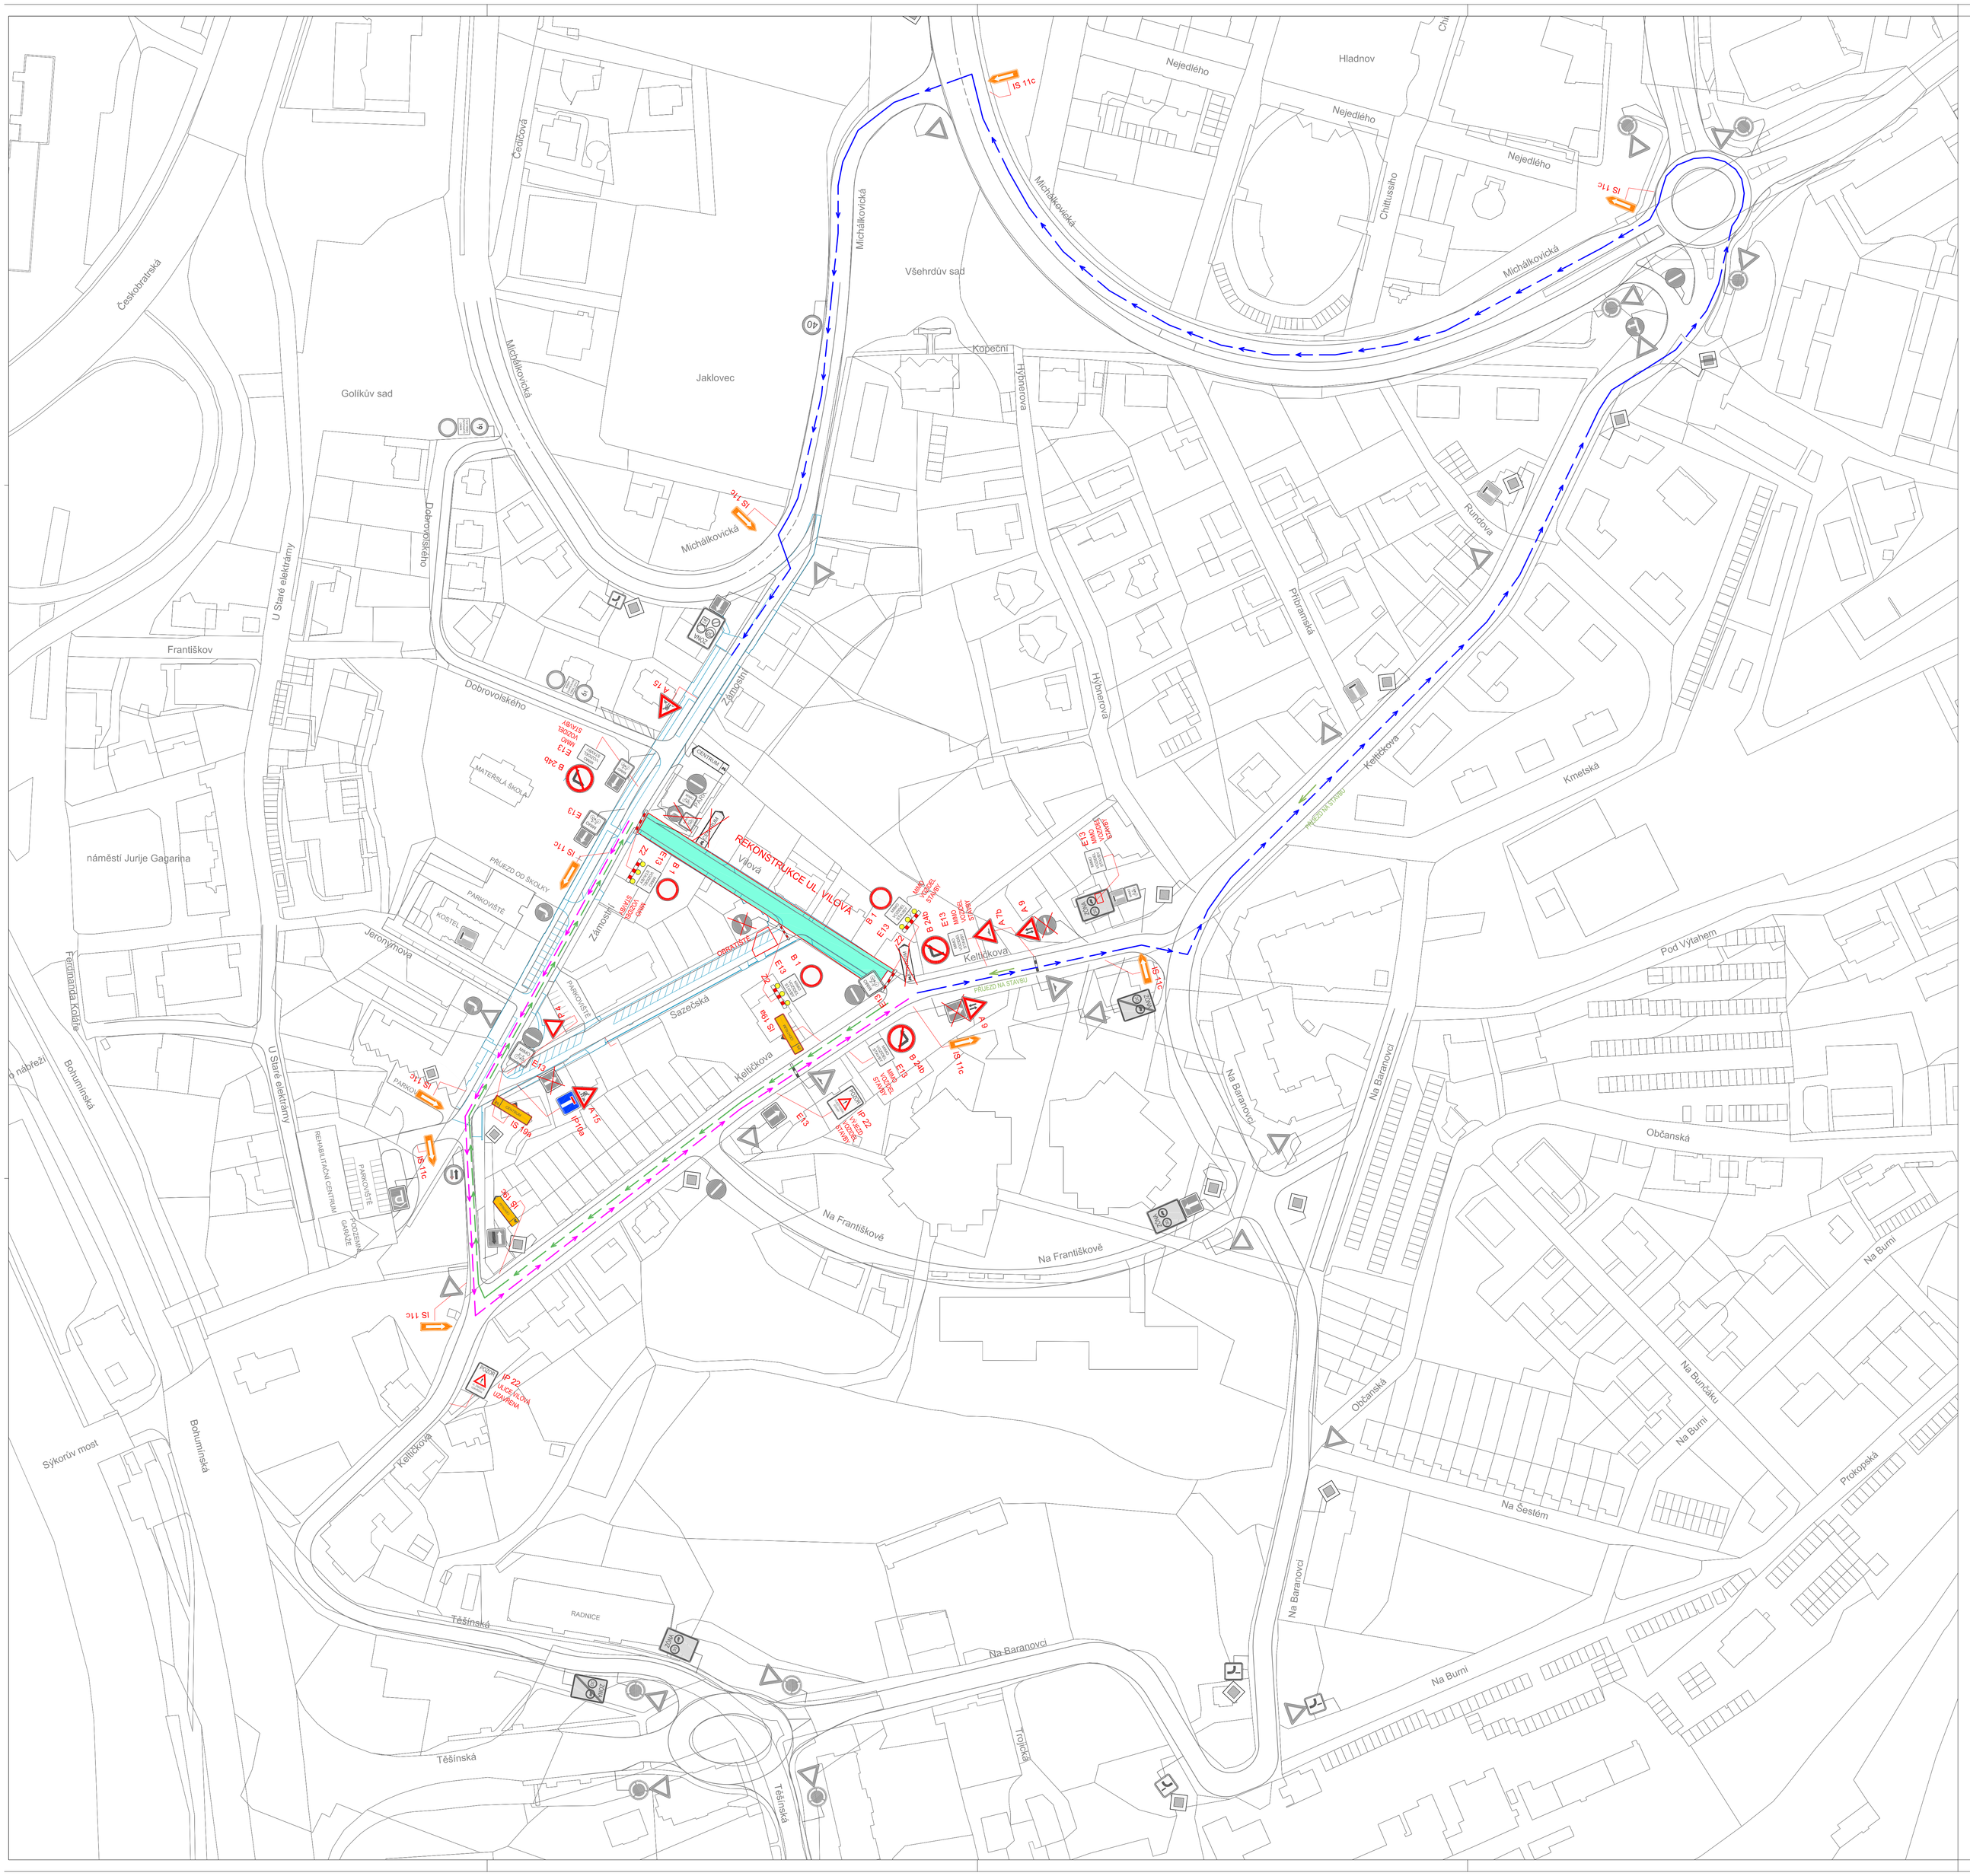

LEGENDA

- REKONSTRUOVANÁ ČÁST KOMUNIKACE - UL. VILOVÁ
- OBJÍZDNÁ TRASA PRO AUTOMOBILOVOU DOPRAVU
- OBJÍZDNÁ TRASA PRO CYKLISTY
- STÁVAJÍCÍ DOPRAVNÍ ZNAČENÍ
- DOČASNÉ DOPRAVNÍ ZNAČENÍ

IS 11c

POZNÁMKA:
PO CELOU DOBU REKONSTRUKCE BUDOU VYZNAČENY TRASY PRO PŘÍSTUP CHODCŮ DO OBJEKTŮ. DETAILNÍ NÁVRH ZPRACUJE REALIZAČNÍ FIRMA DLE TECHNOLOGICKÉHO POSTUPU.

SOUŘADNÝ SYSTÉM JTSP, VÝŠKOVÝ SYSTÉM B.p.v.

Změna	Popis změny	Datum	Vypracoval	Přezkoumal	Schválil

TENTO MATERIÁL JE DUŠEVNÍM VLASTNICTVÍM PROJEKT 2010, S.R.O., RUSKÁ 43, OSTRAVA-VÍTKOVICE, IČO 46391531, A PODLEHÁ OBCHODNÍMU TAJEMSTVÍ. VLASTNÍK SI VYHRAZUJE S TÍMTO TAJEMSTVÍM NAKLÁDAT A JEHO VYUŽITÍ PODLEHÁ PÍSEMNÉMU SVOLENÍ A STANOVENÍ PODMÍNEK TAKOVÉHO UŽITÍ.

Vypracoval:	Ing. Petr Kohout	Č. zakázky:	51 072	Měřítko:	1:1000
Přezkoumal:	Ing. Bohumír Michal	Stupeň:	DPS		
HIP:	Ing. Petr Kohout	F. A4:	15		
Datum :	08/2022	Kótováno v:	m		

PROJEKT 2010
Ruská 43, 70300 Ostrava
Tel.: 596 693 711 Fax.: 596 693 728
E-mail: projekt2010@projekt2010.cz
www.projekt2010.cz
ISO 9001 ISO 14001 OHSAS 18001

Stavebník: Statutární město Ostrava, městský obvod Slezská Ostrava
Těšínská 138/35, 710 16 - Ostrava - Slezská Ostrava
Stavba : Rekonstrukce komunikace a chodníků ul. Zámostní, Vílová a Sazečská
Objekt : IO 101 - Komunikace

Název:
DOČASNÉ DOPRAVNÍ ZNAČENÍ - FÁZE C

Seznam příloh: PRO-11746
Č. výkresu: PRO-11746-26
Rev.