

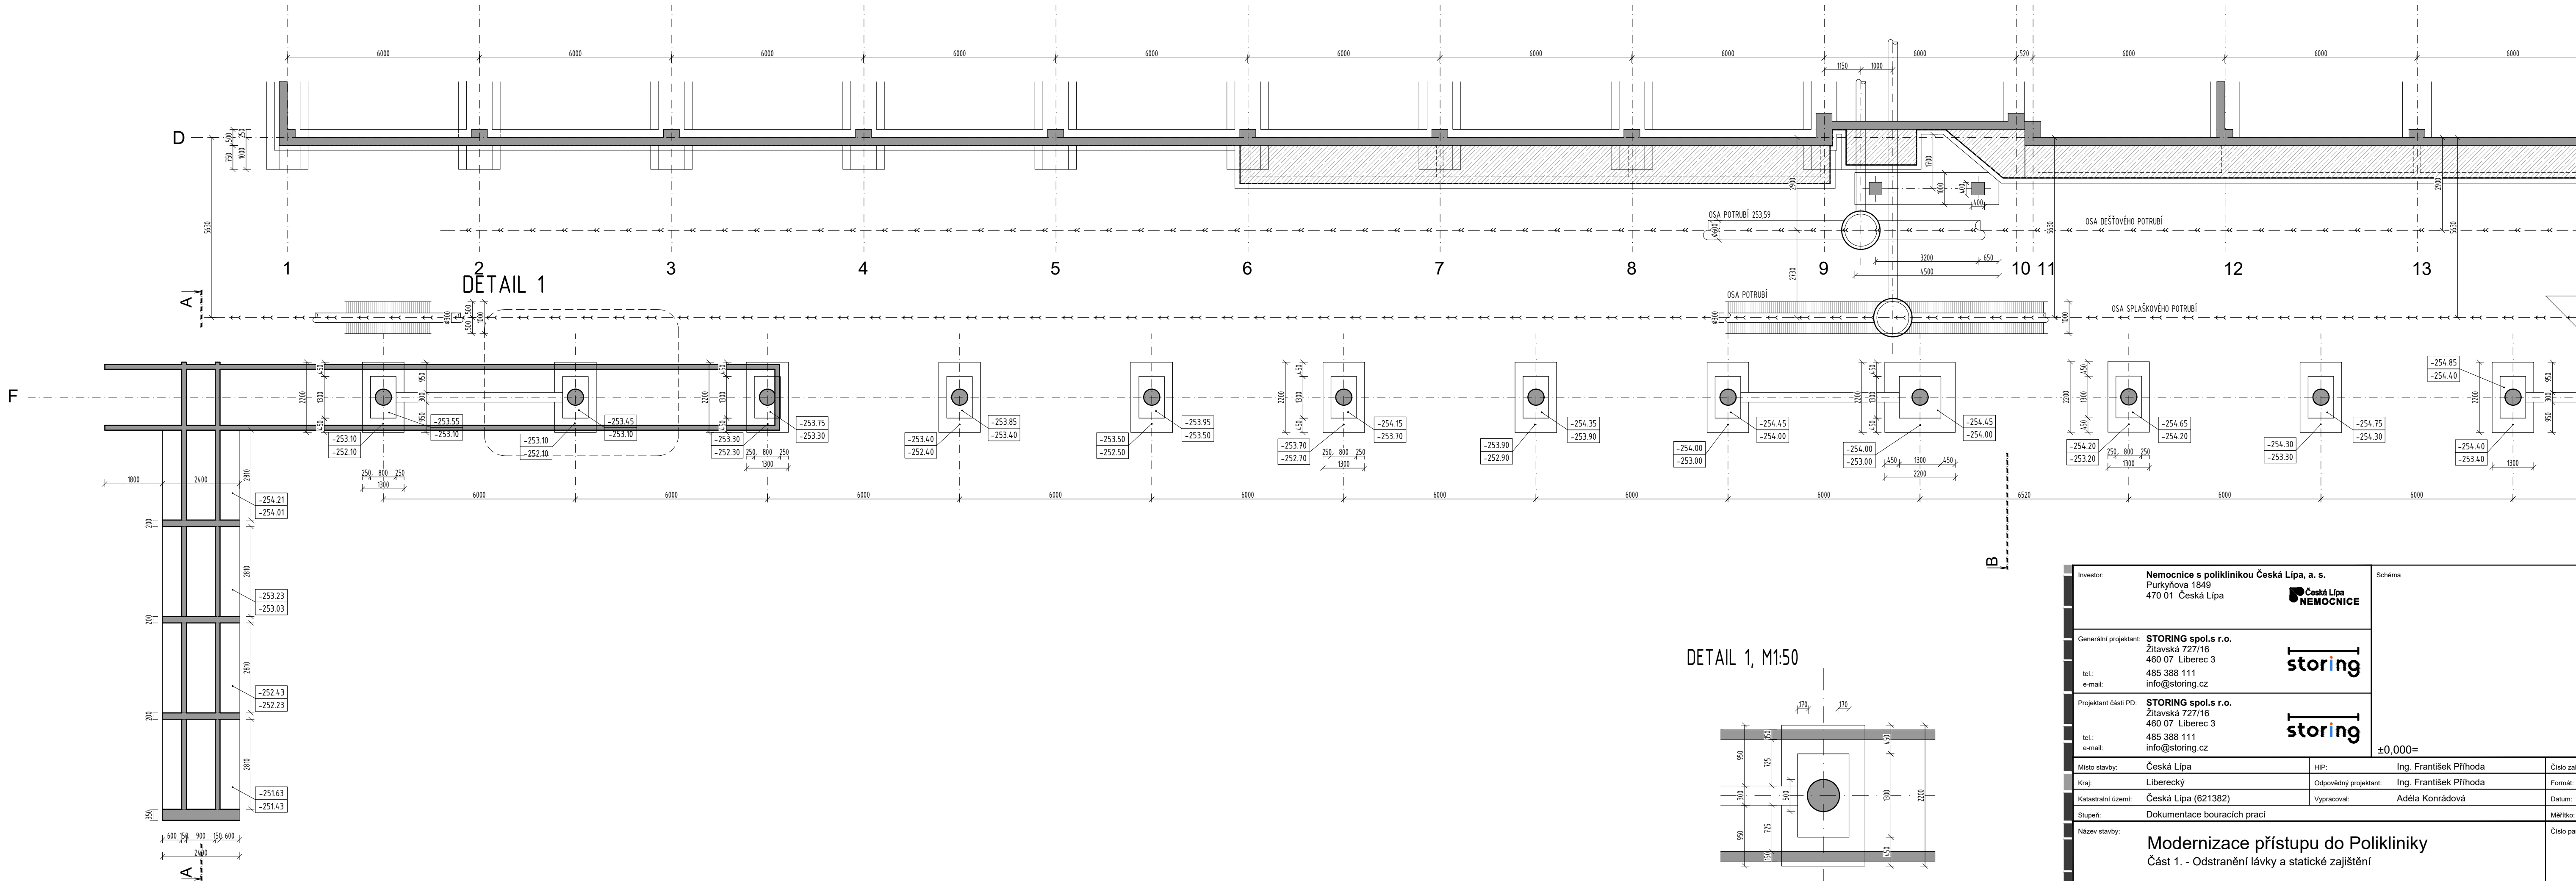


PŮDORYS ZÁKLADŮ, M1:100

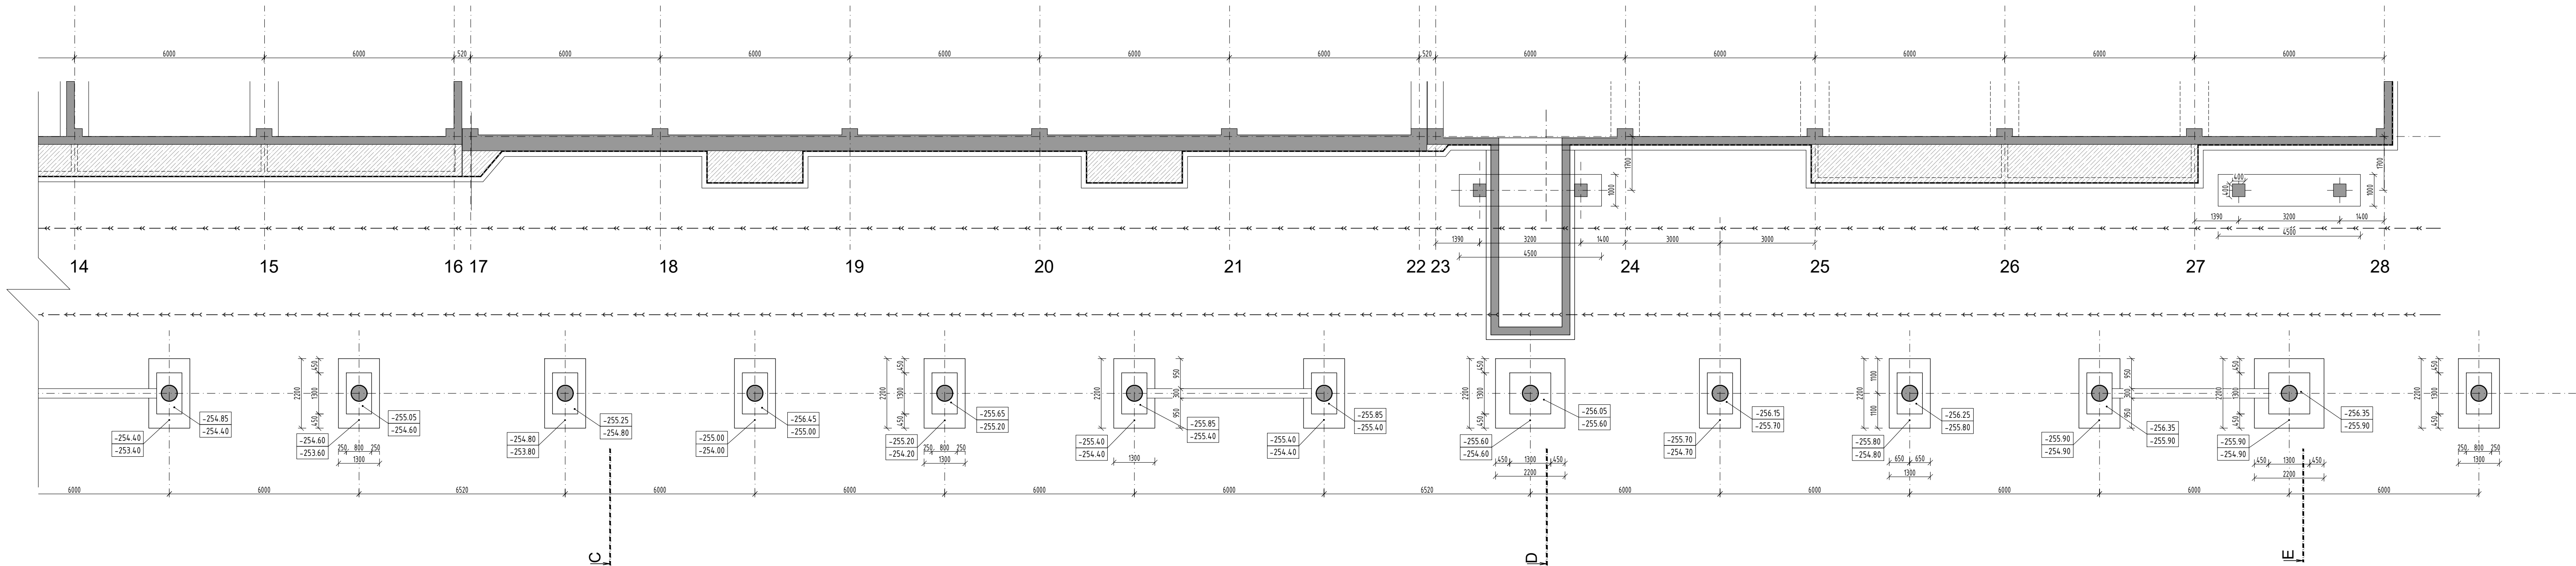

DETAIL 1, M1:50

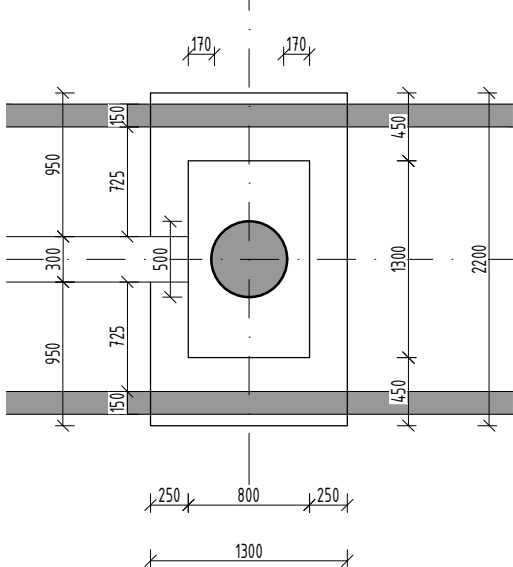

Investor: Nemocnice s poliklinikou Česká Lípa, a. s. Purkyňova 1845 470 01 Česká Lípa		Schéma	
Generální projektant: STORING spol.s r.o. Žitavská 727/16 460 07 Liberec 3 tel.: 485 388 111 e-mail: info@storing.cz		Česká Lípa NEMOCNICE	
Projektant části PD: STORING spol.s r.o. Žitavská 727/16 460 07 Liberec 3 tel.: 485 388 111 e-mail: info@storing.cz		storing	
Město stavby: Česká Lípa		HIP:	Ing. František Přihoda
Kraj: Liberecký		Opisovatel projektant:	Ing. František Přihoda
Katastrální území: Česká Lípa (621382)		Vypracoval:	Adéla Konrádová
Stupeň: Dokumentace bouracích prací		Mřítko:	1:100
Název stavby: Modernizace přístupu do Polikliniky Část 1. - Odstranění lávky a statické zajištění		Číslo par.: ±0,000= B.p.v.	
Stavební objekt: SO 02 - Poliklinika			
Část: Dokumentace stávajícího stavu			
Název dokumentu: Stávající stav - Půdorys základů			
Kód dokumentu: 2117		BP	000
číslo zakázky		st. objekt	D1.01.100
		st. objekt	číslo dokumentace
		102	00
		číslo výkresu	revize