


KATASTRÁLNÍ SITUAČNÍ VÝKRES 1:500  
ÚČELOVÁ KOMUNIKACE Z UL. VAZOVÁ, UHERSKÝ BROD

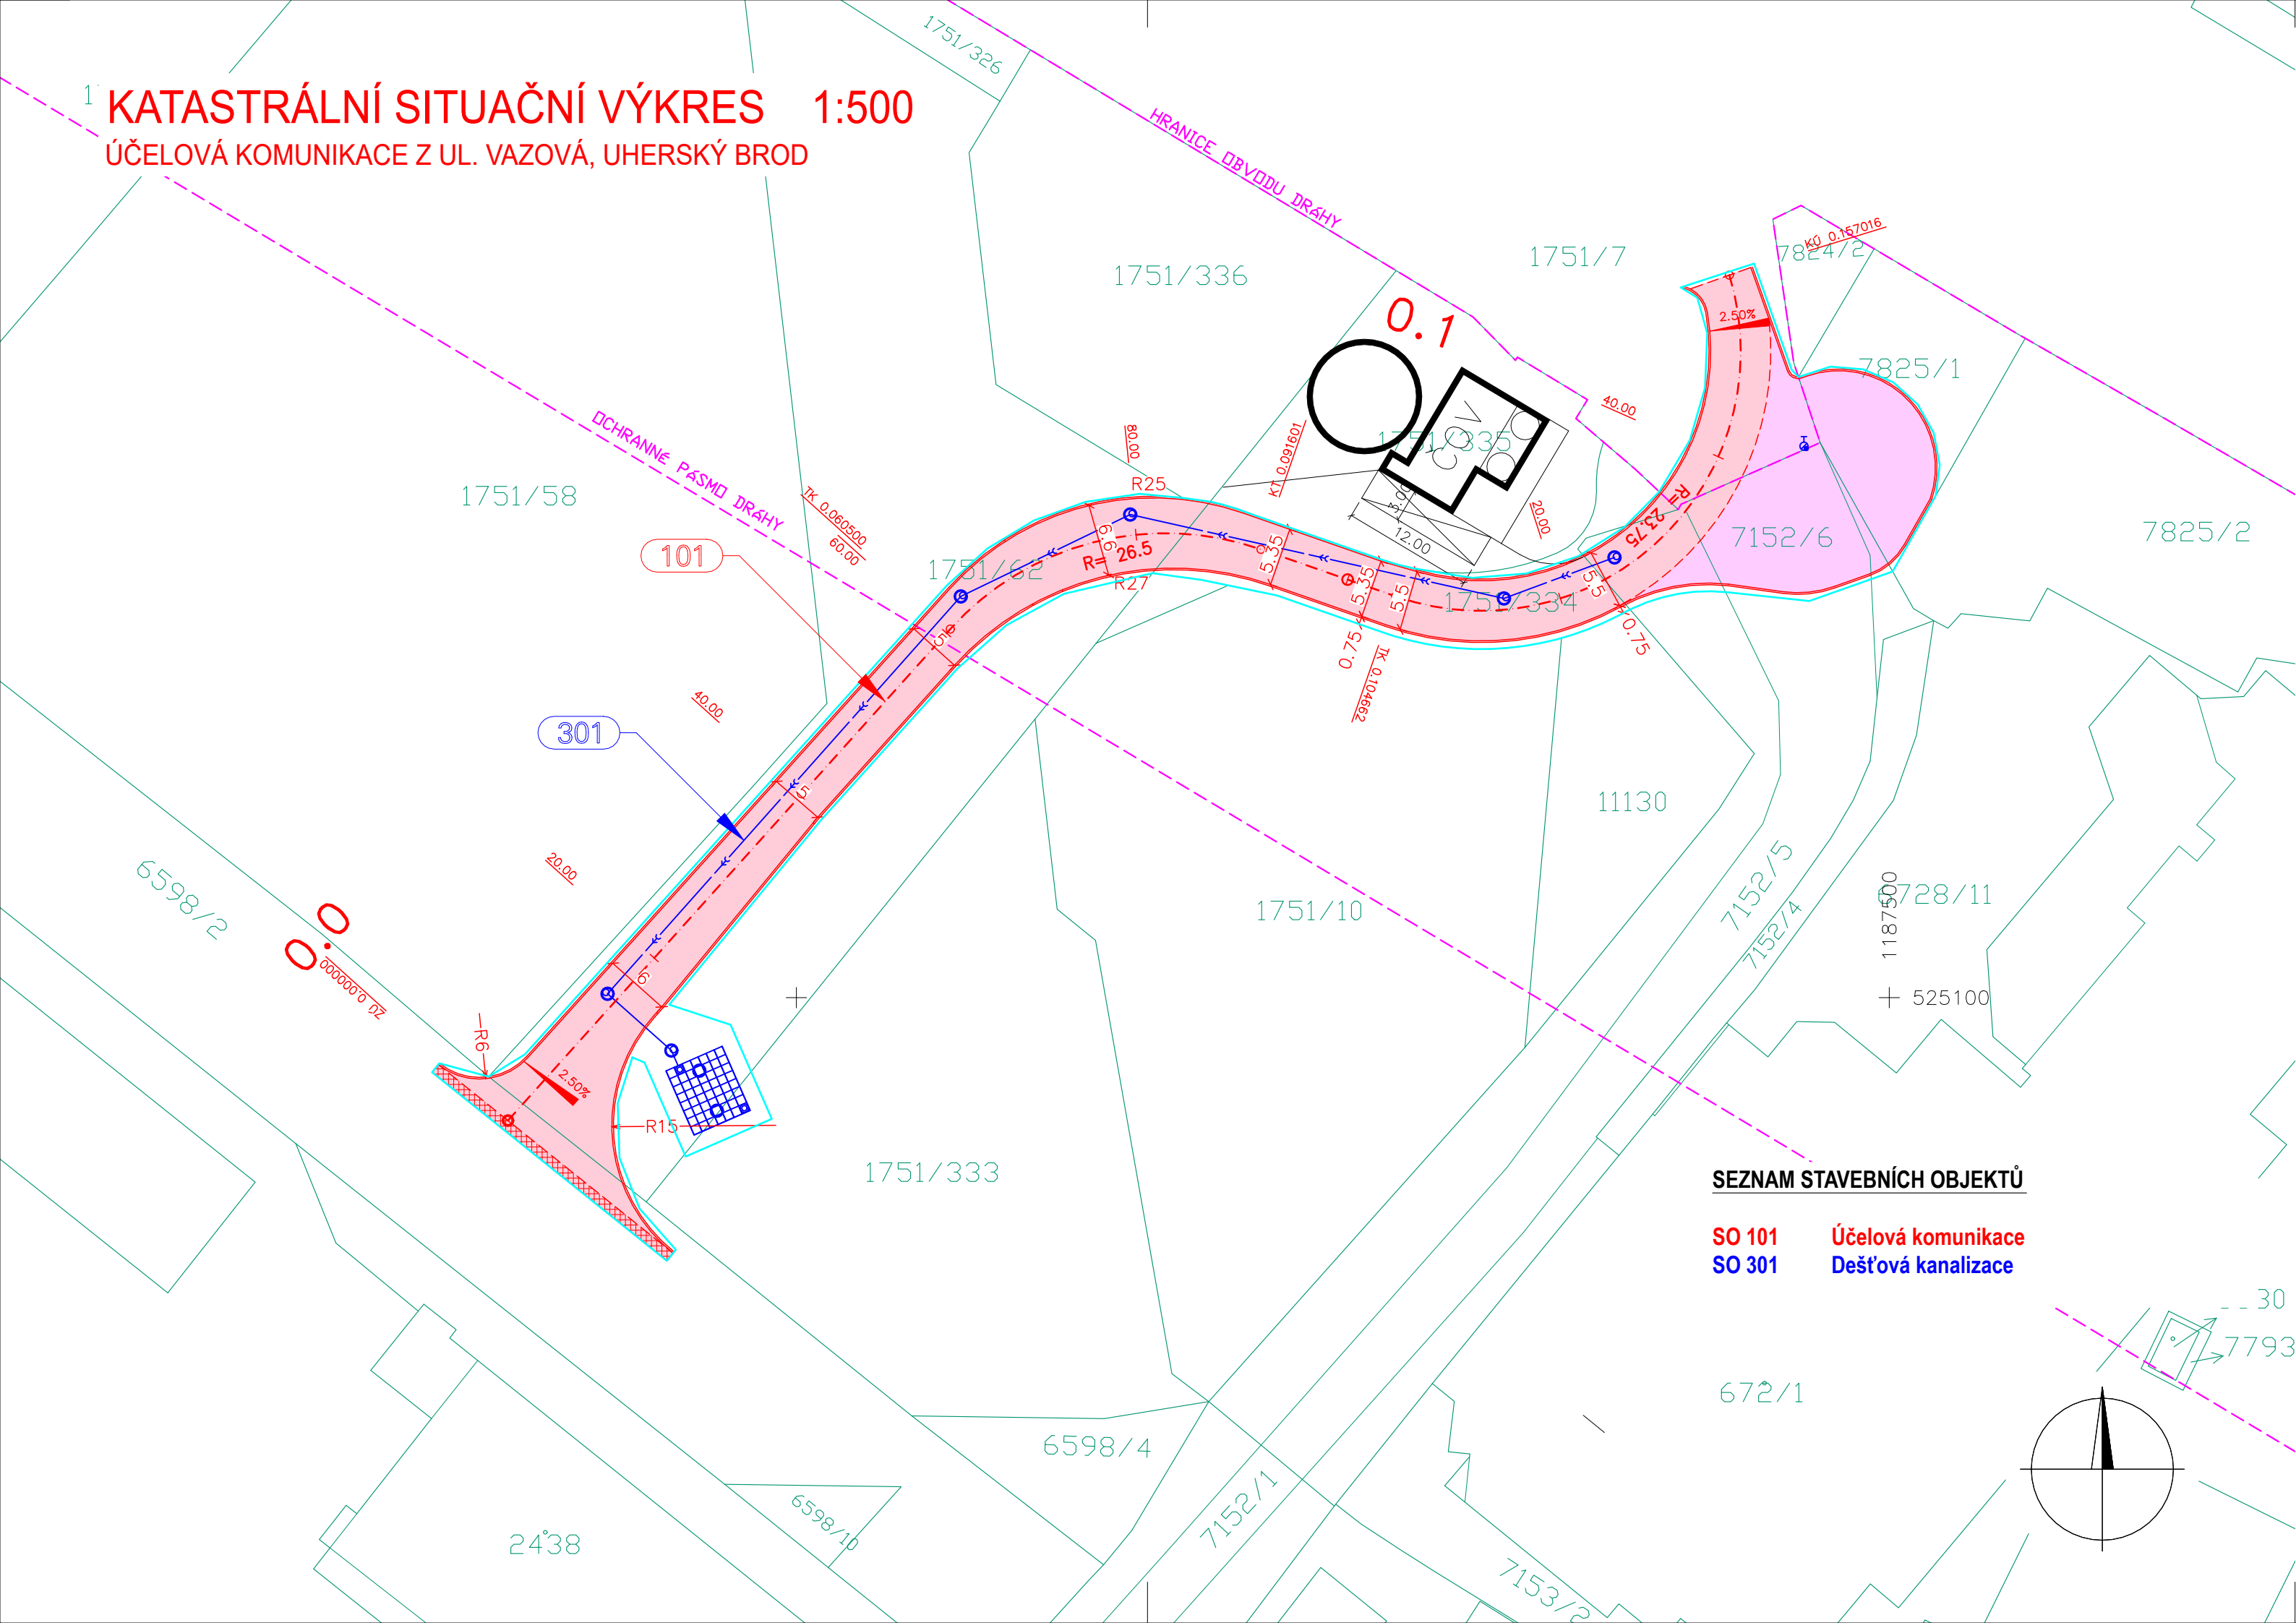

LEGENDA:

- VOZOVKA – KRYT AHV
- OBRATIŠTĚ – KRYT AHV
- VOZOVKA – FRÉZOVÁNÍ
- 123/4 HRANICE PARCELY KN
- HRANICE TRVALÉHO ZÁBORU
- DEŠŤOVÁ KANALIZACE – NAVRŽENÁ

C

KATASTRÁLNÍ ÚZEMÍ: UHERSKÝ BROD [772984]

INVESTOR

Město Uherský Brod  
Masarykovo nám. 100, 688 01 Uherský Brod

SOUŘADNICOVÝ SYSTÉM : JTSK VÝŠKOVÝ SYSTÉM: B.p.v.						
generální projektant: EDMA s.r.o., Luleč 407, 683 03 Luleč						
zodpovědný projektant: Ing. Tomáš Šimáček					vypracoval: Ing. Tomáš Šimáček	
kraj: Zlínský					obec: Uherský Brod	
investor: Město Uherský Brod, Masarykovo nám. 100, 688 01 Uherský Brod		datum: 03/2022				
akce – název, místo: <b>ÚČELOVÁ KOMUNIKACE Z UL. VAZOVÁ, UHERSKÝ BROD</b>		formát: 3 A4				
		stupeň: PDPS				
část projektu: C - SITUAČNÍ VÝKRESY		měřítko: 1: 500		číslo výkresu: <b>2</b>		
výkres: KATASTRÁLNÍ SITUAČNÍ VÝKRES		zákazkové číslo: 2021-036				