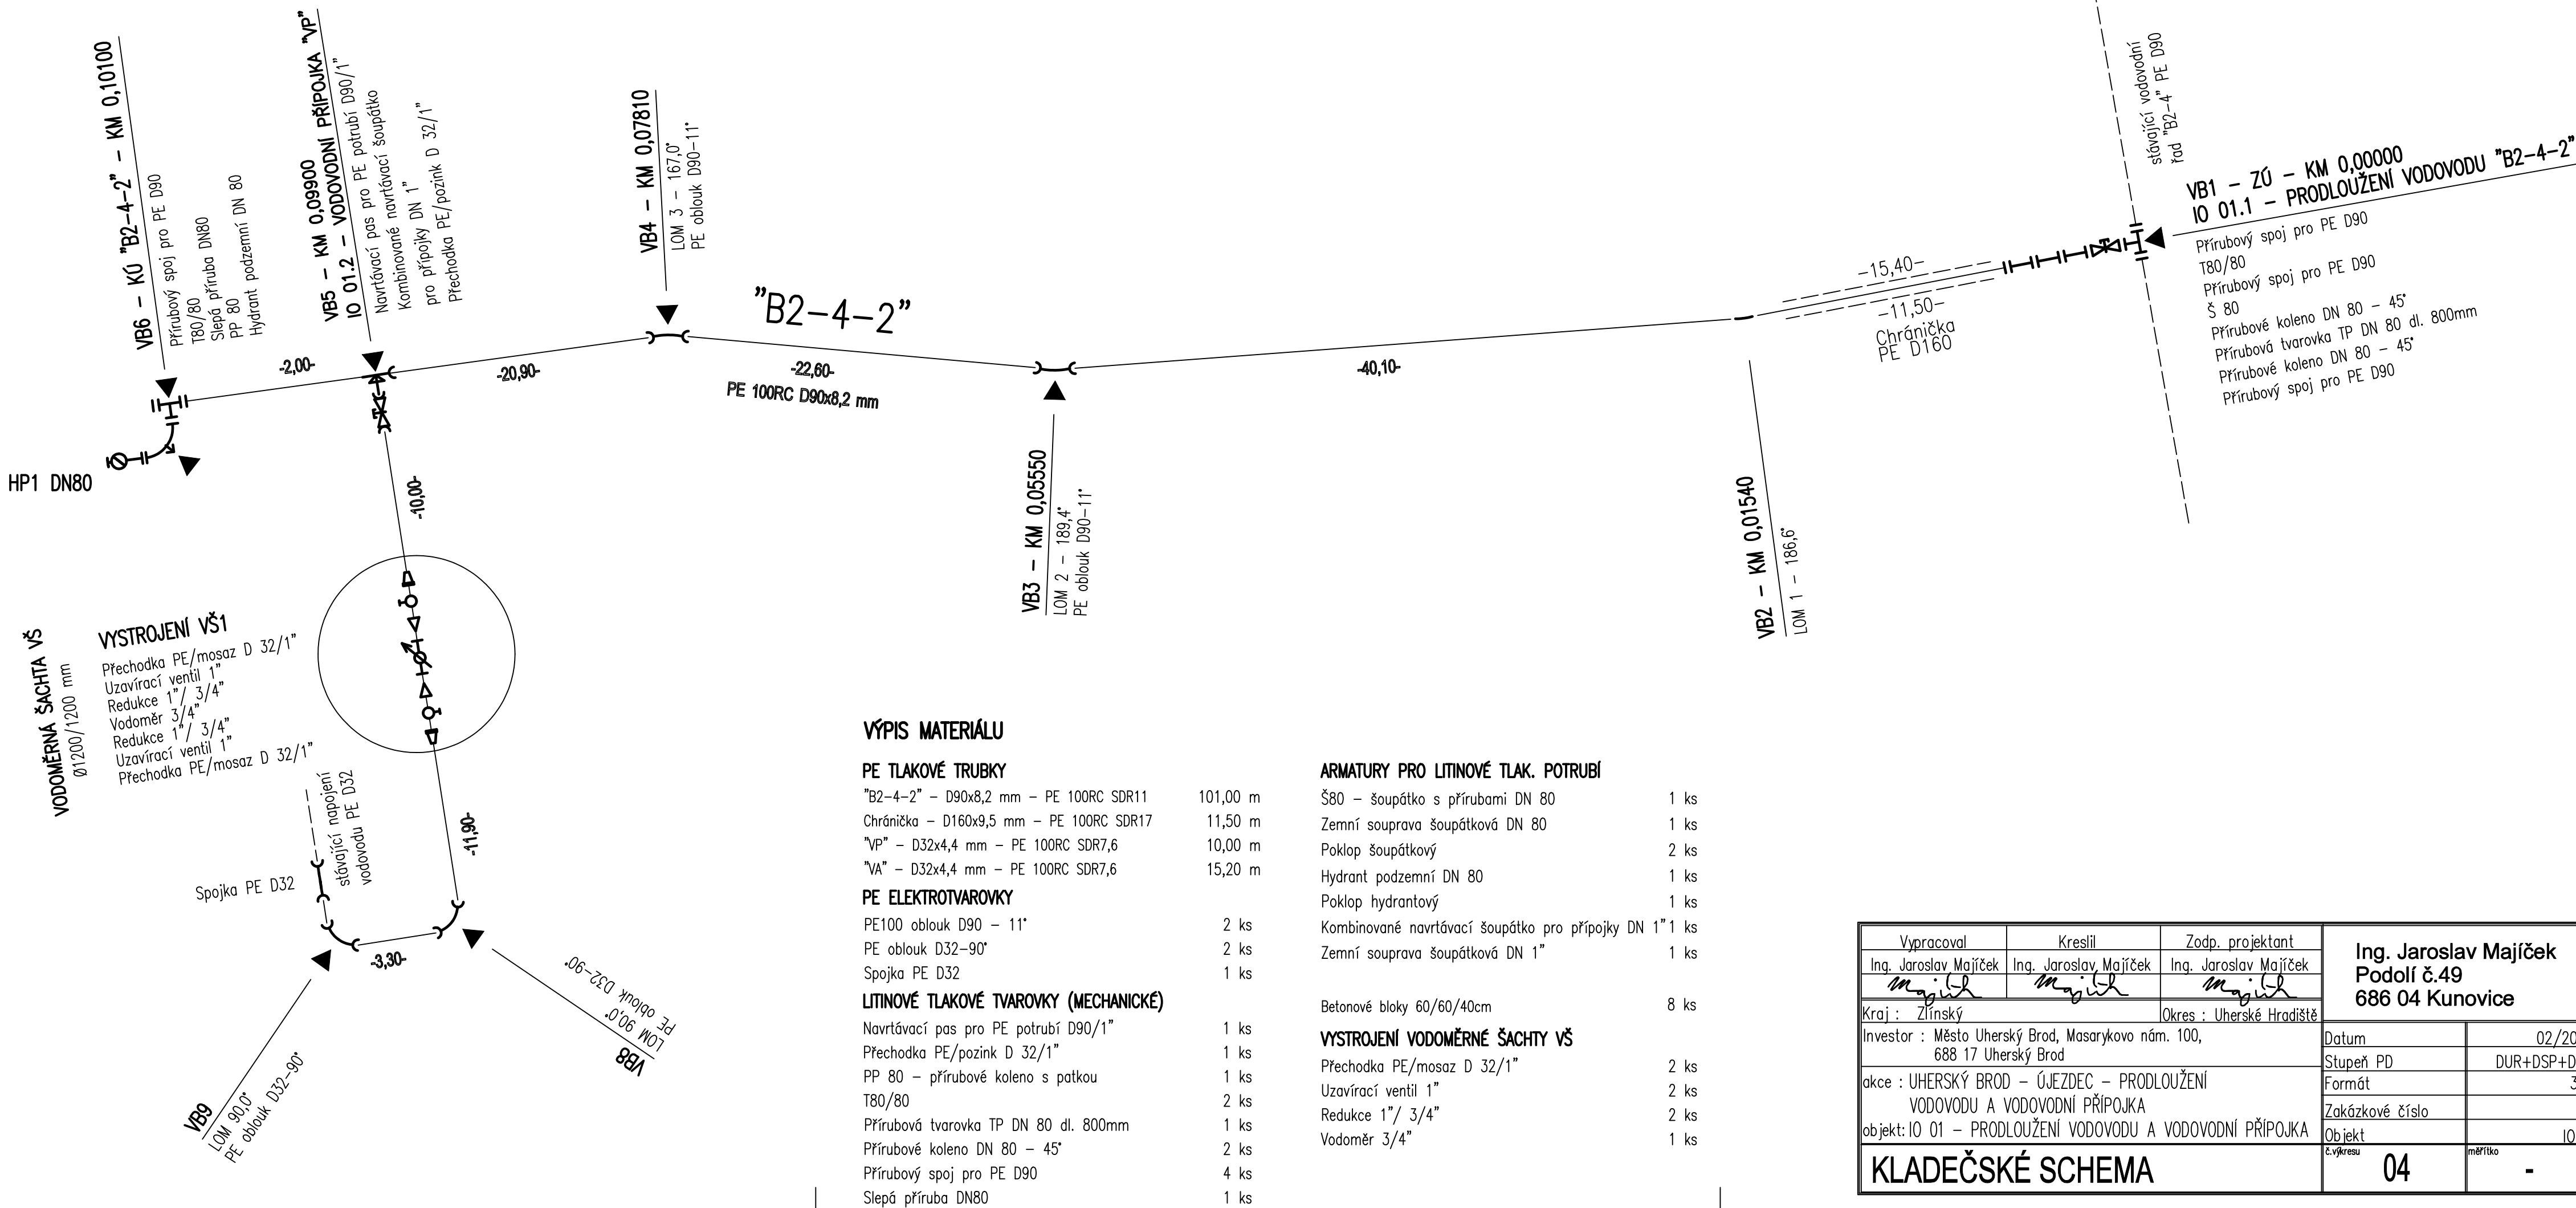

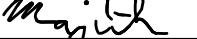



KLADĚČSKÉ SCHEMA VODOVODNÍHO ŘADU "B2-4-2" A VODOVODNÍ PŘÍPOJKY "VP"



Vypracoval	Kreslil	Zodp. projektant	Ing. Jaroslav Majíček Podolí č.49 686 04 Kunovice	
Ing. Jaroslav Majíček	Ing. Jaroslav Majíček	Ing. Jaroslav Majíček		
				
Kraj : Zlínský		Okres : Uherské Hradiště		
Investor : Město Uherský Brod, Masarykovo nám. 100, 688 17 Uherský Brod			Datum	02/2022
akce : UHERSKÝ BROD – ÚJEZDEC – PRODLOUŽENÍ VODOVODU A VODOVODNÍ PŘÍPOJKA objekt: IO 01 – PRODLOUŽENÍ VODOVODU A VODOVODNÍ PŘÍPOJKA			Stupeň PD	DUR+DSP+DPS
			Formát	3A4
			Zakázkové číslo	–
			Ob jekt	IO 01
KLADEČSKÉ SCHEMA			č.výkresu 04	měřítko -