



# Stožáry 10m do základu

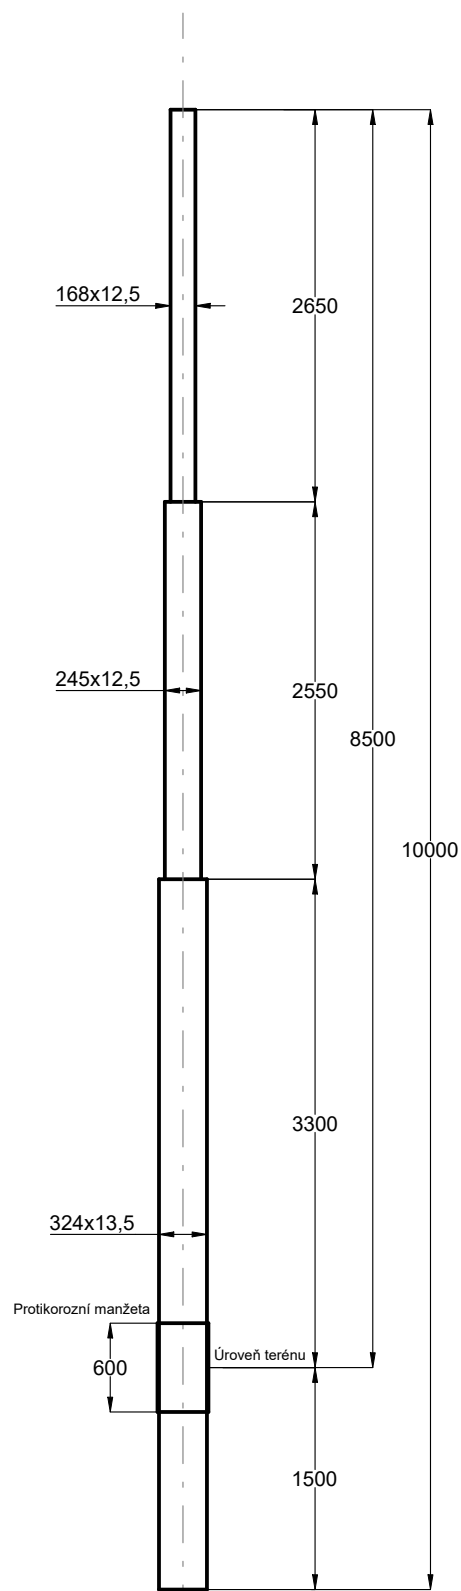

**C10**  
vrcholový tah 15,4kN

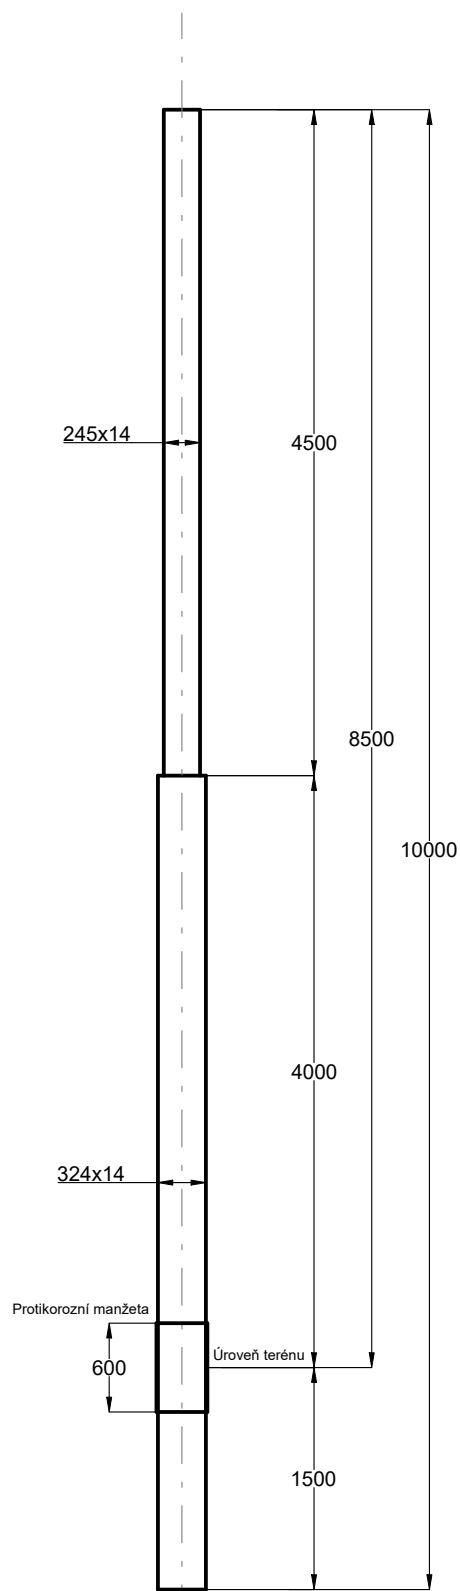

**D10**  
vrcholový tah 22,3kN

Název: TRAKČNÍ STOŽÁRY C10, D10 POUŽÍVANÉ  
V DOPRAVNÍM PODNIKU OSTRAVA

