



SROVNÁVACÍ ROVINA:  
 STANIČENÍ:  
 ČÍSLA PŘÍČNÝCH ŘEZŮ:  
 VZDÁLENOST PŘÍČNÝCH ŘEZŮ

HORN|BLUDOVCE  
922/1

KATASTRÁLNÍ ÚZEMÍ  
PARCELNÍ ČÍSLO:

PODÉLNÝ PROFIL - OSA E  
M 1:250/25

PROSTŘEDNÍ BLUDOVICE  
9941

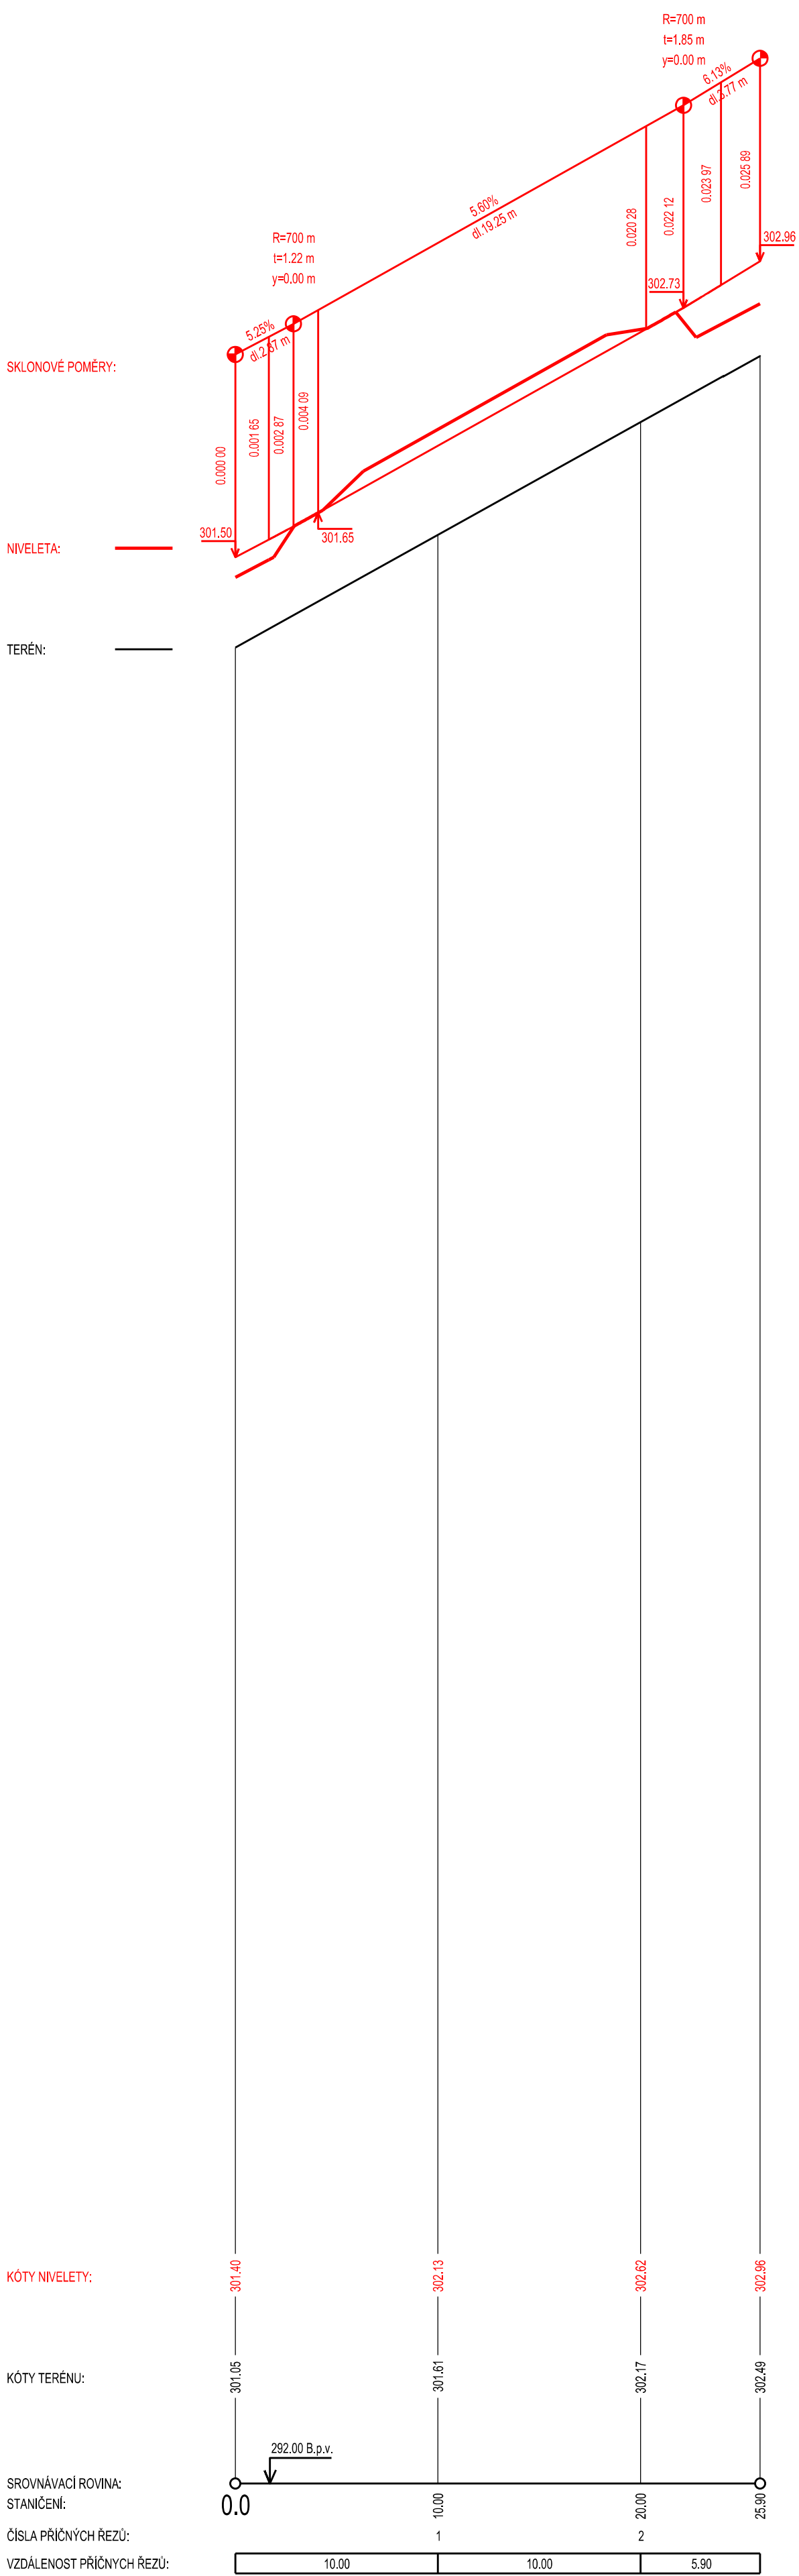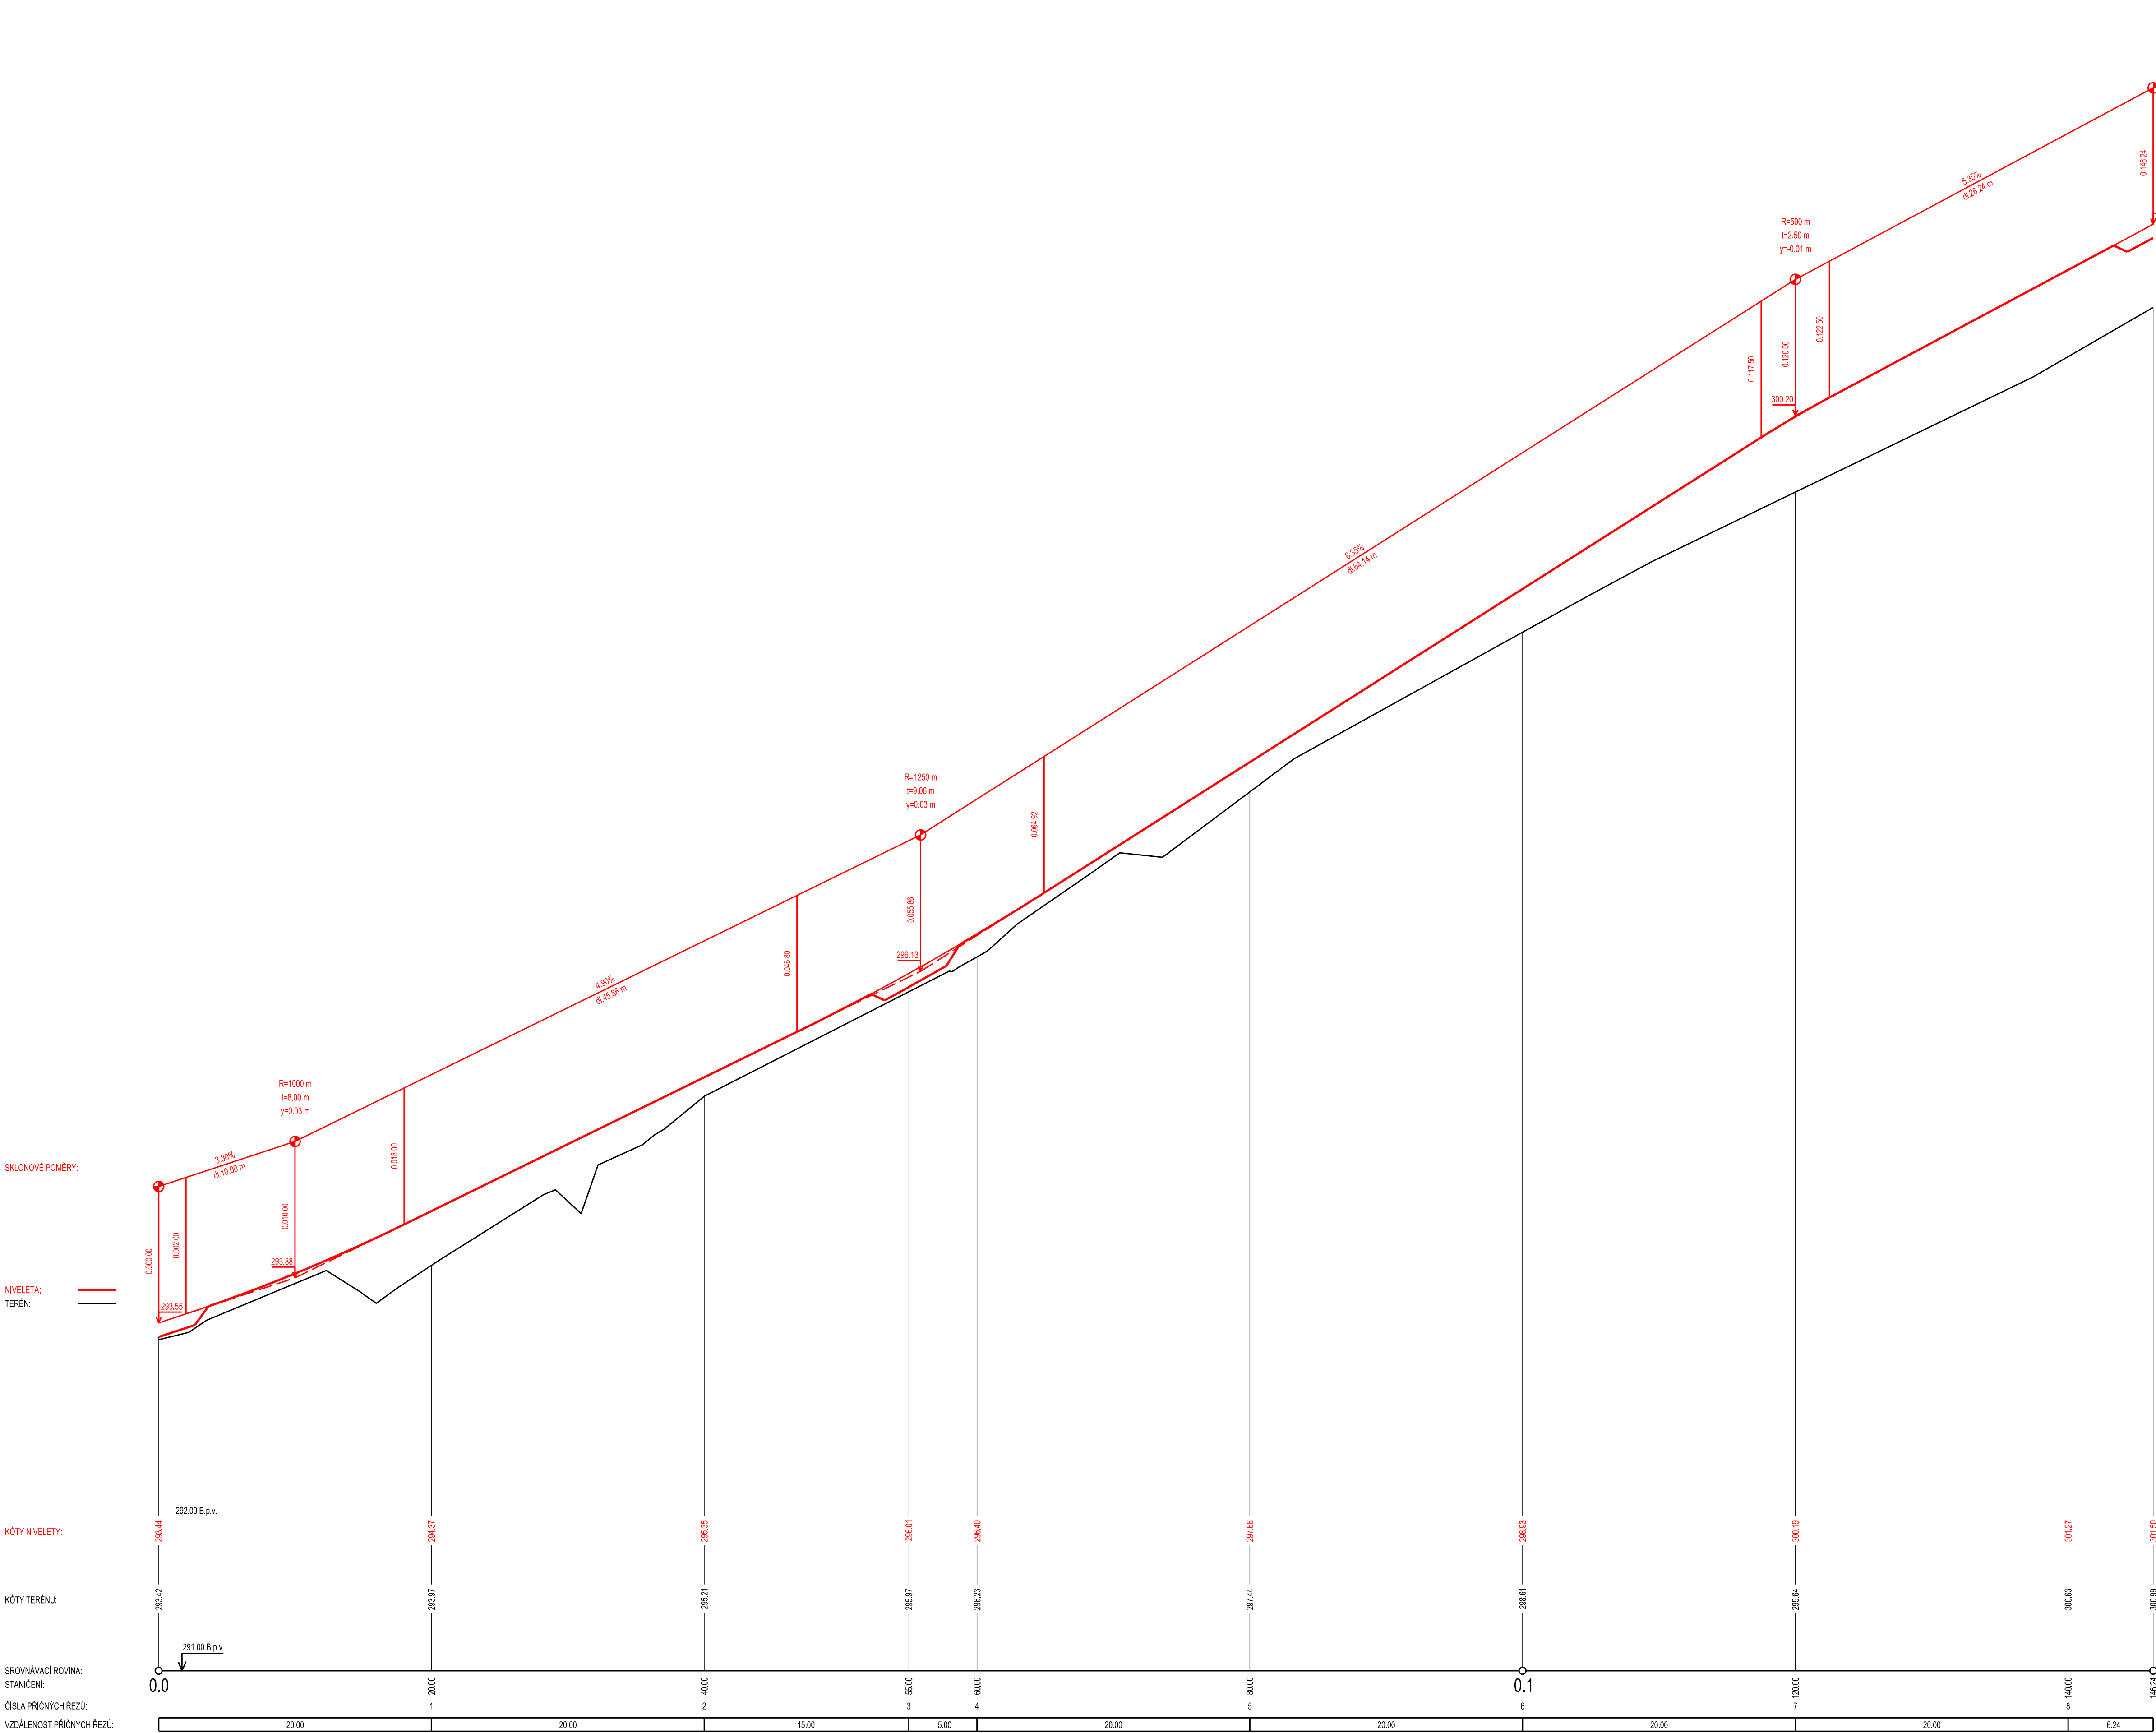

VYPROČAVAL:	ING. JAN PROVAZNÍK
KONTROLOVAL:	ING. PATRIK DOBRANSKÝ
VEDOUČÍ PROJEKTU:	ING. JAN PROVAZNÍK
INVESTOR:	OBCĚ HORNÍ BLUDOVICE
AKCE: CHODNÍK ŽÁGŮRÍ - ŽŠ BLUDOVICE	
OBJEKT:	SO 103 - CHODNÍK - OSA D, OSA I
VÝKRES:	PODÉLNÝ PROFIL - OSA D, OSA E