



VÝKRES Č. 1.S - SANACE OBVODOVÉHO ZDIVA PROTI VZLÍNAJÍCÍ VLHKOSTI - PŮDORYS 1.NP

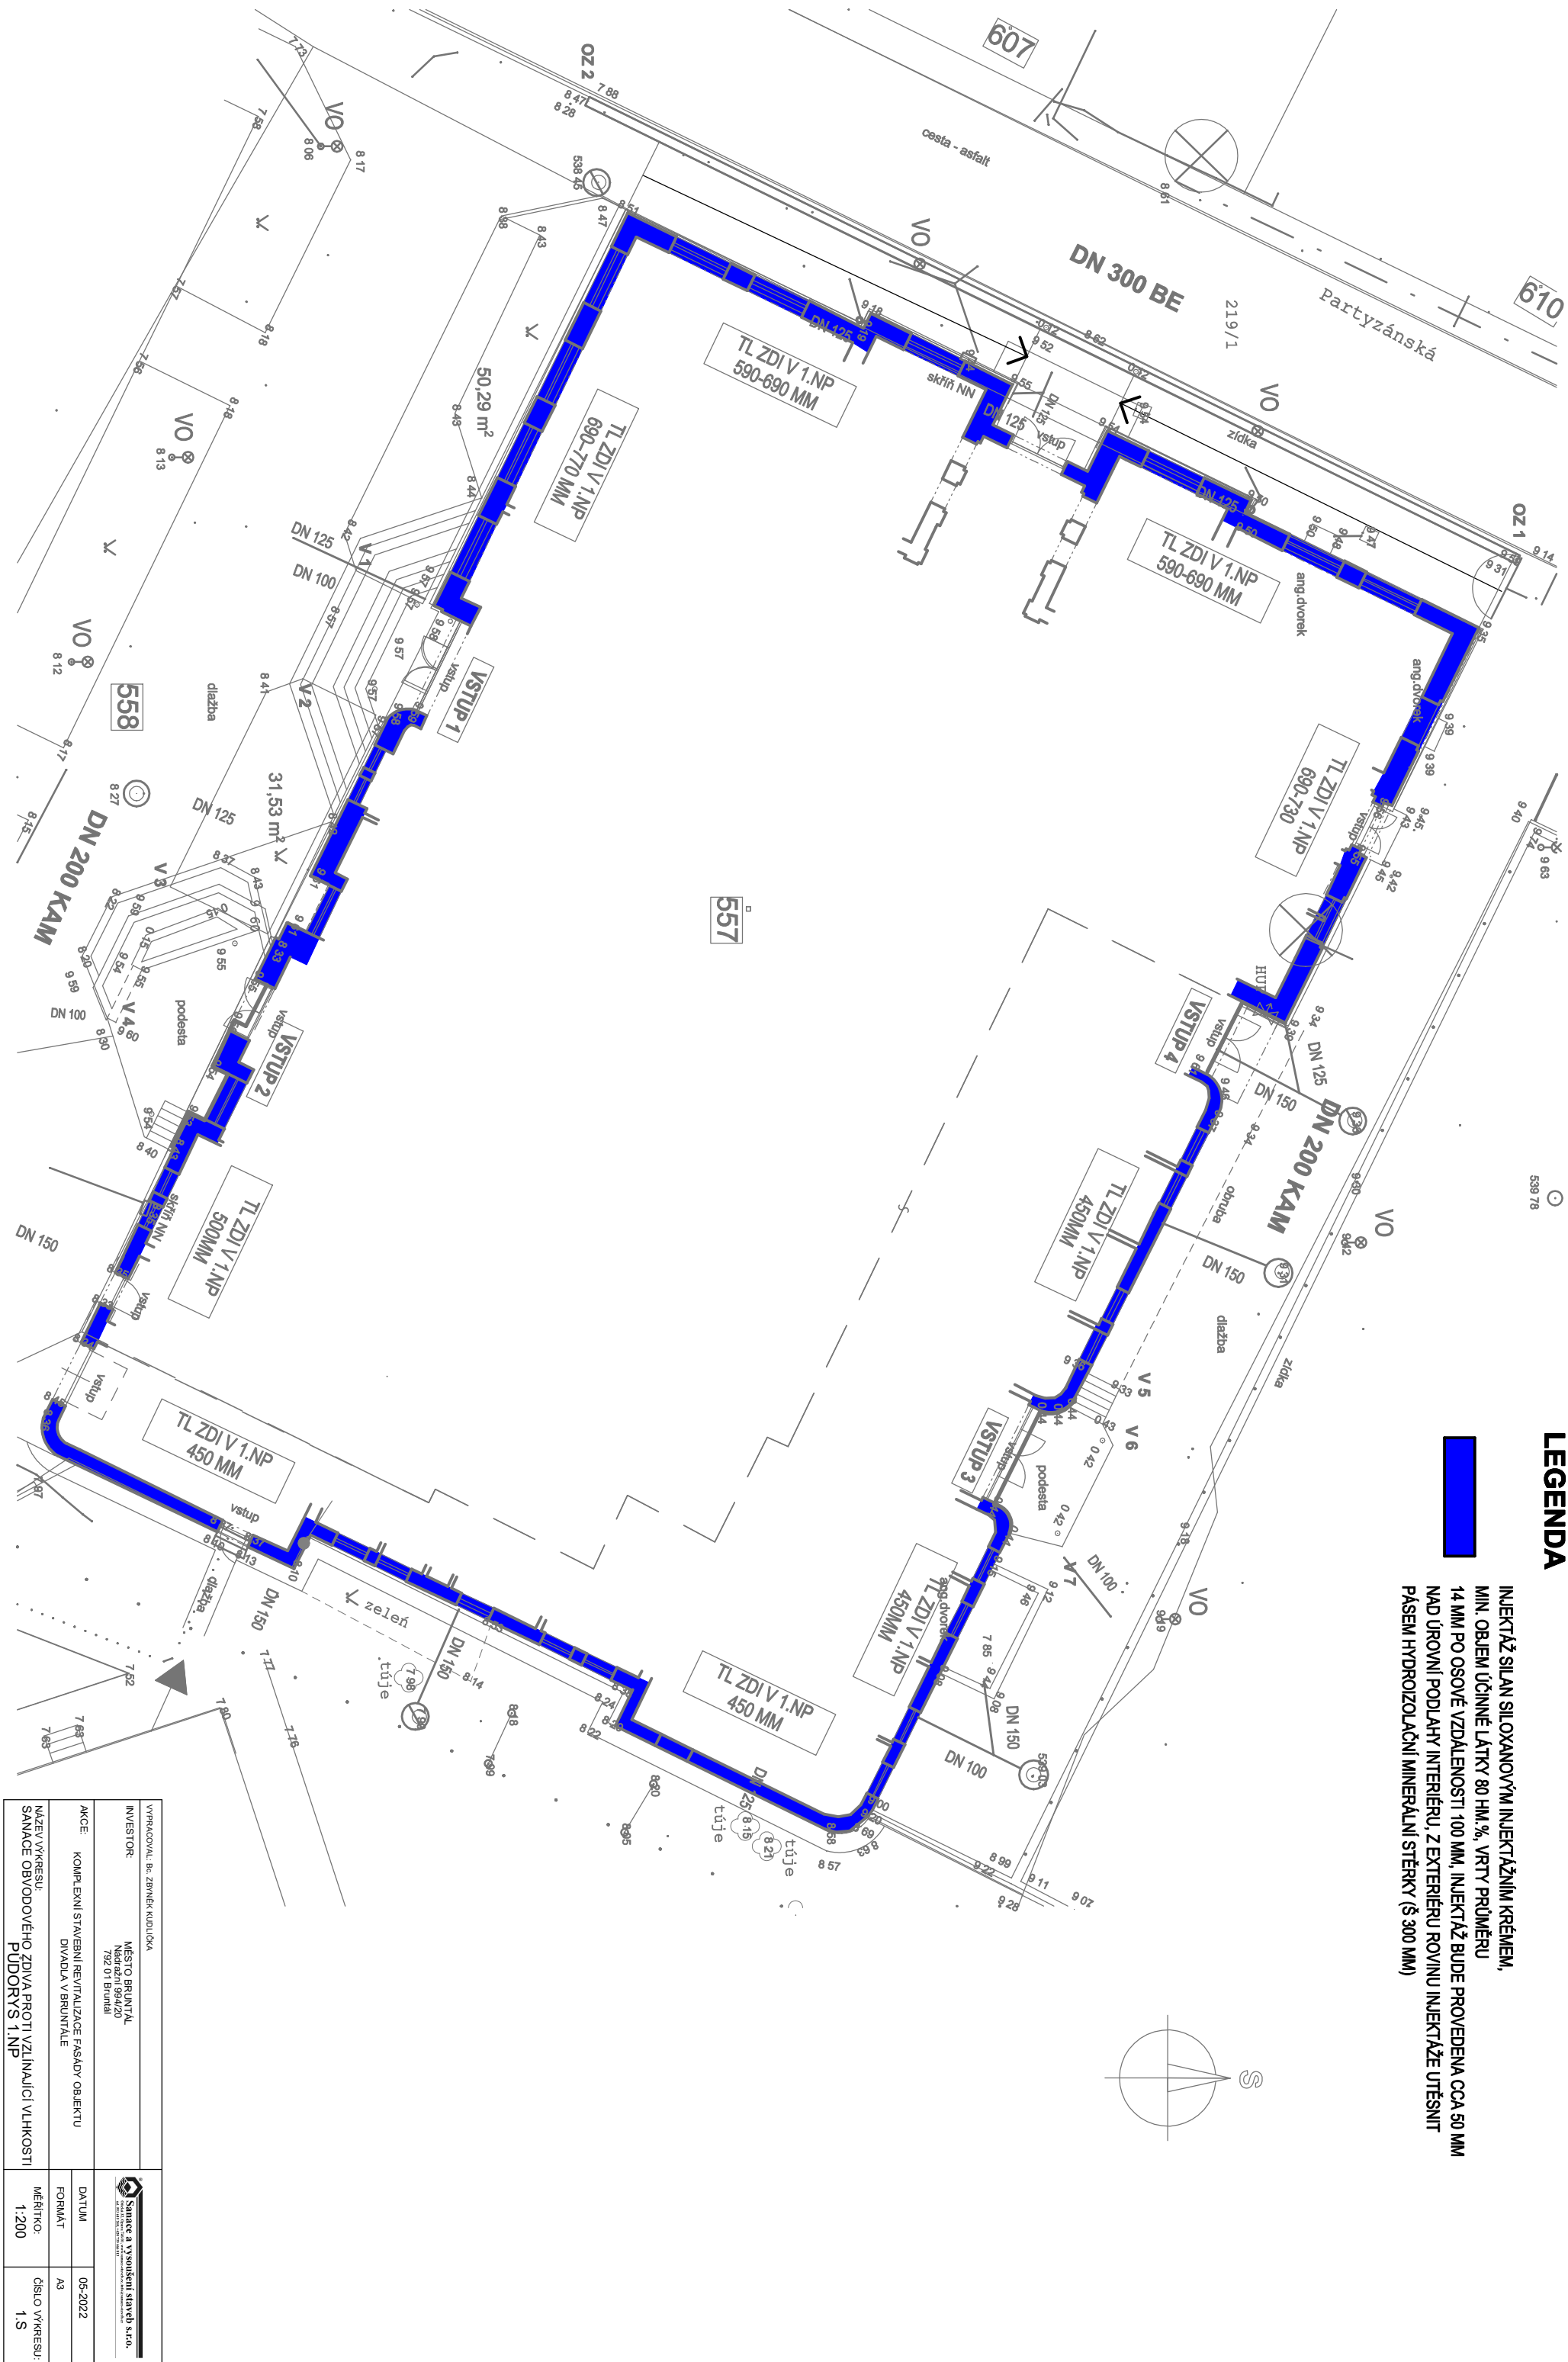

LEGENDA

MIN. OBJEM ÚČINNÉ LÁTKY 80 HM. %, VRTY PRŮMĚRU
14 MM PO OSOVÉ VZDÁLENOSTI 100 MM, INJEKTAŽ BUDE PROVEDENA CCA 50 MM
NAD UROVNI PODLAHY INTERIÉRU, Z EXTERIÉRU ROVINU INJEKTAŽE UTĚSNIT
PASEM HYDROIZOLAČNÍ MINERÁLNÍ STĚRKY (Š 300 MM)

VYPRACOVANÉ: Bc. ZBĚNEK KUDLIČKA INVESTOR: MĚSTO BRUNTLA Nádrazní 994/20 792 01 Bruntál		 Sanace a výslovnosti staveb s.r.o. <small>PRÁVNÍ FORMULA, s.r.o. IČO: 250 20 20 20 DIČ: CZ250202020 Sídlo: Praha 1, Na Příkopě 10, 115 01 Praha 1 Telefon: +420 224 123 456 E-mail: info@sanace-a-vyslovnosti-staveb.cz</small>	
AKCE	KOMPLEXNÍ STAVEBNÍ REKONSTRUKCE FASÁDY OBJEKTU DIVADLA V BRUNTALU	DATAUM	05-2022
NAZEV VÝKRESU:	SANACE OBVODOVÉHO ŽDIVA PROTI VZTLÍNAJÍCÍ VLHKOSTI PUDŮRYS 1.NP	FORMÁT	A3
		MĚŘÍTKO:	1:200
		ČÍSLO VÝKRESU:	1.S