


BLOKOVÉ SCHÉMA – KAMEROVÉ ROZVODY

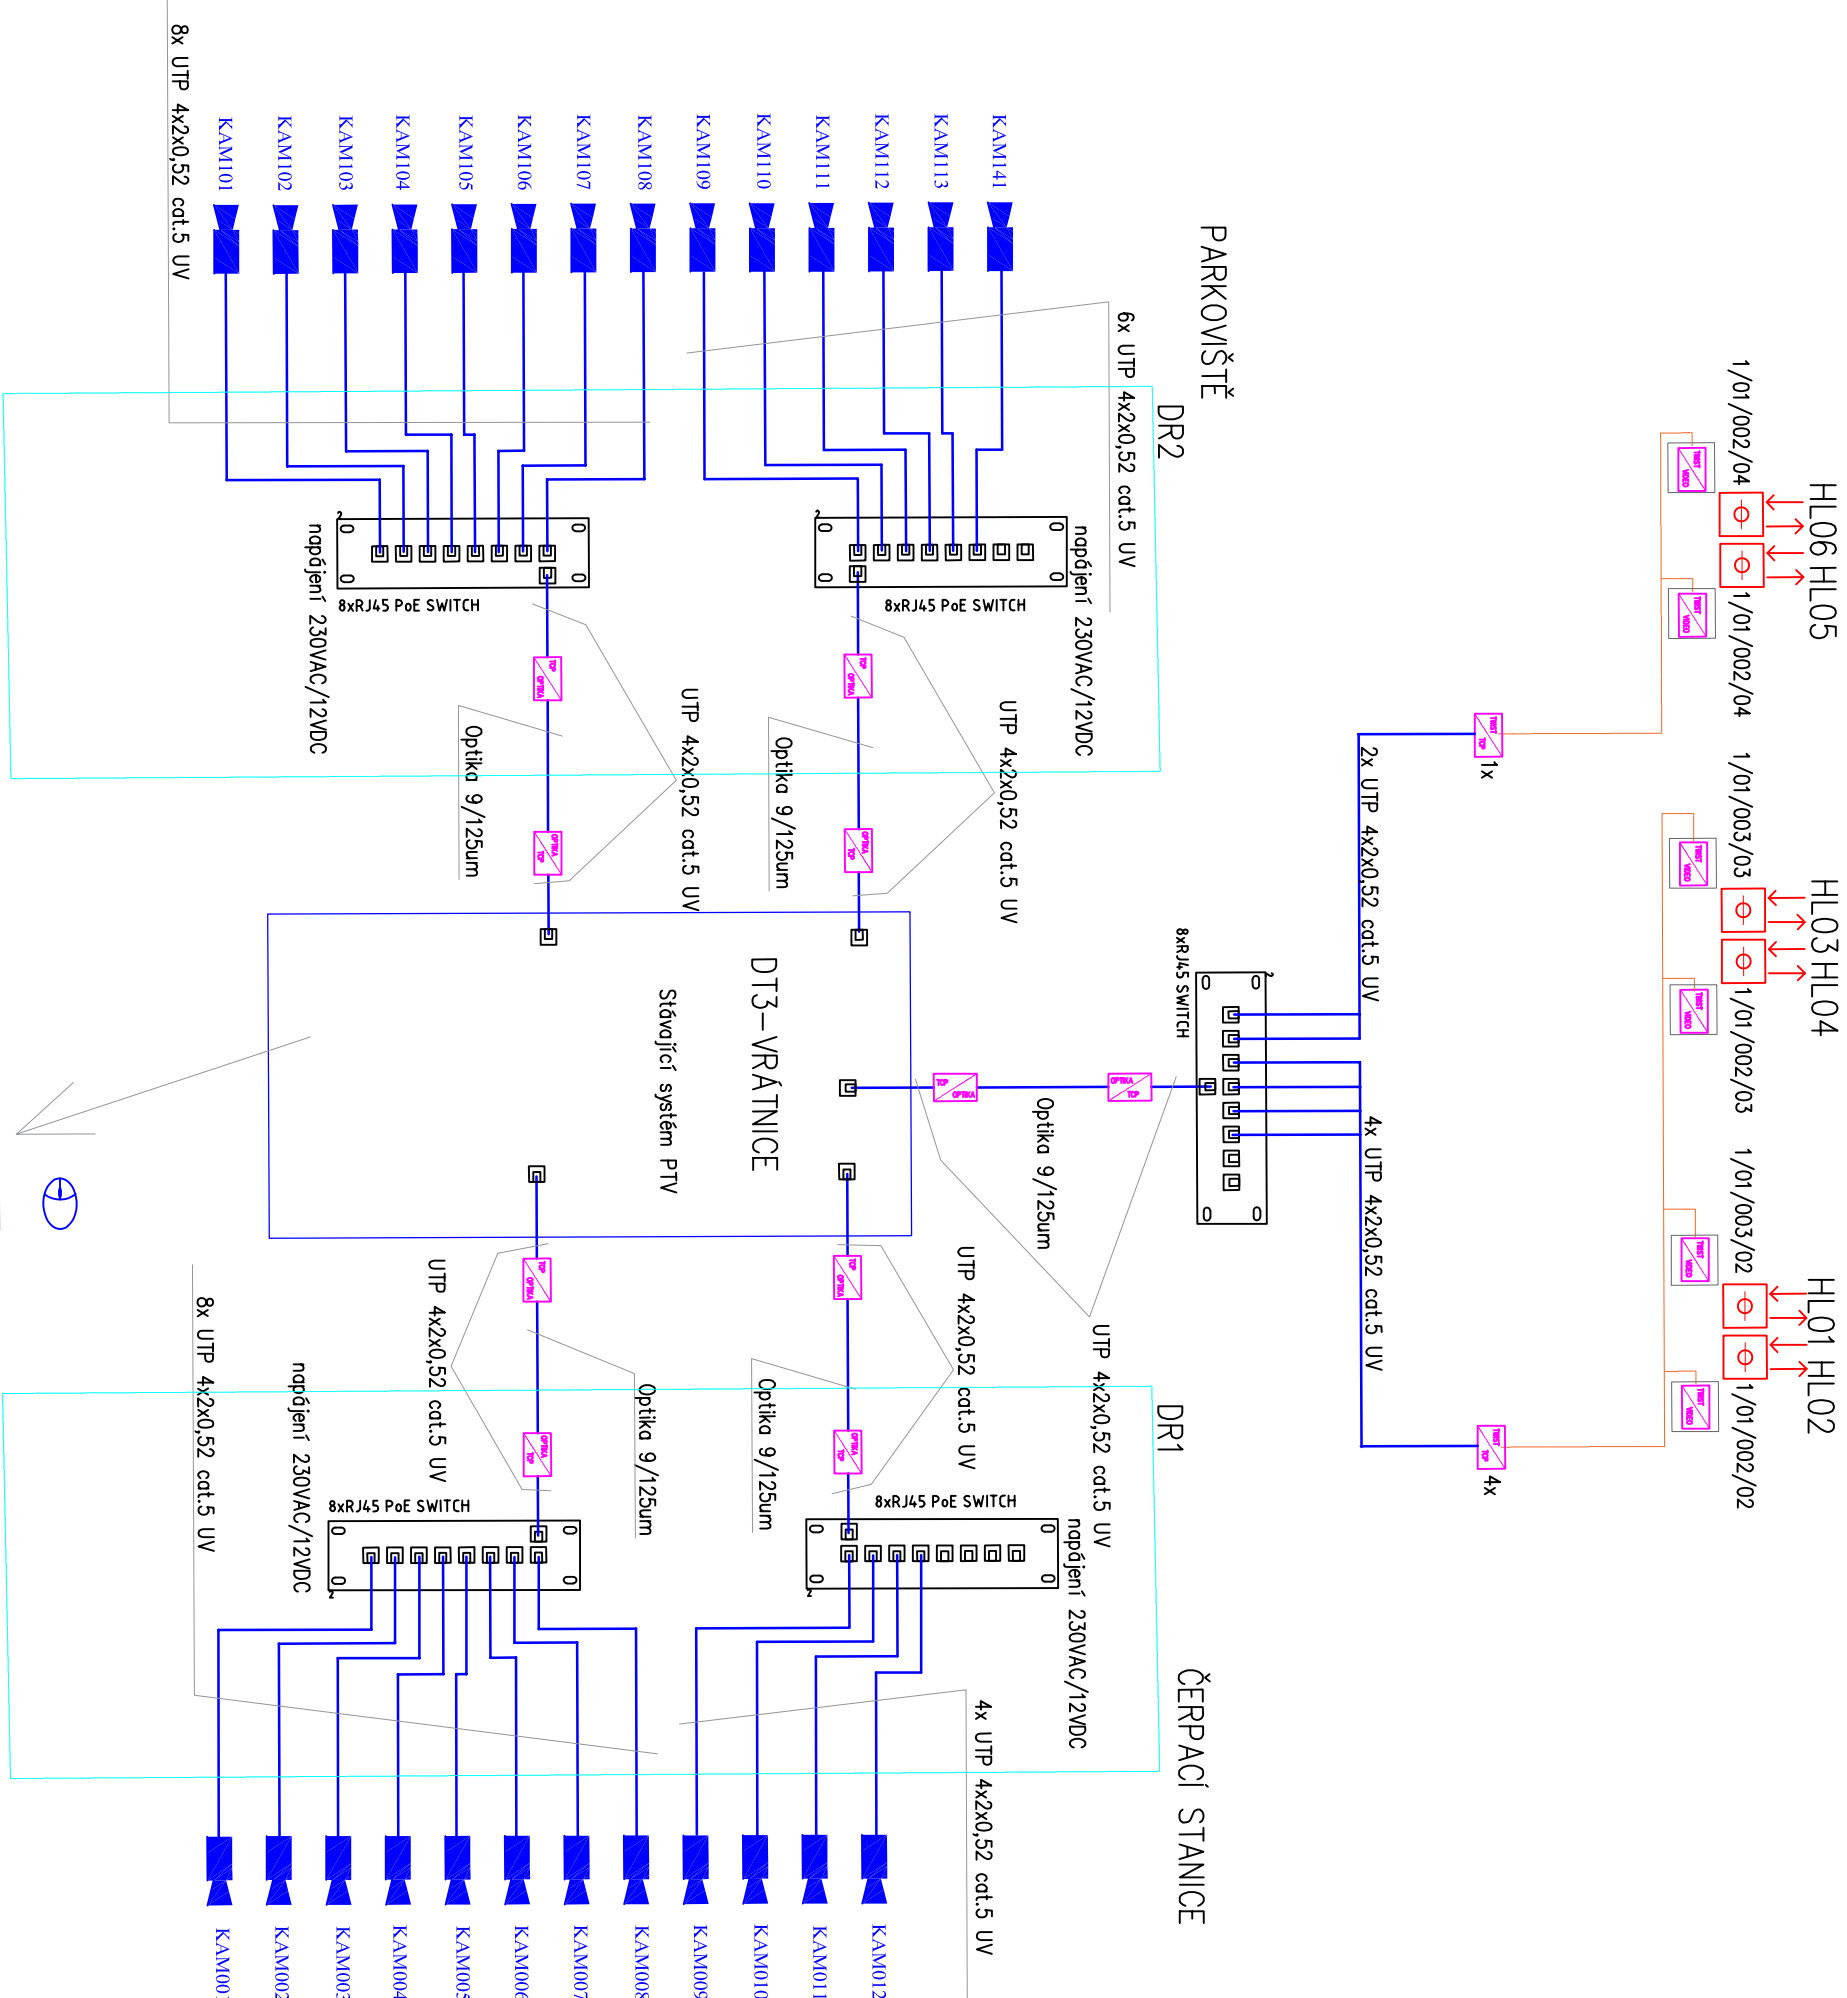


PC-VIZUALIZACE--PTV


VRÁTNICE


BLOKOVÉ SCHÉMA – EPS

!!použito číslování adres zrušeného parkoviště autobusů!

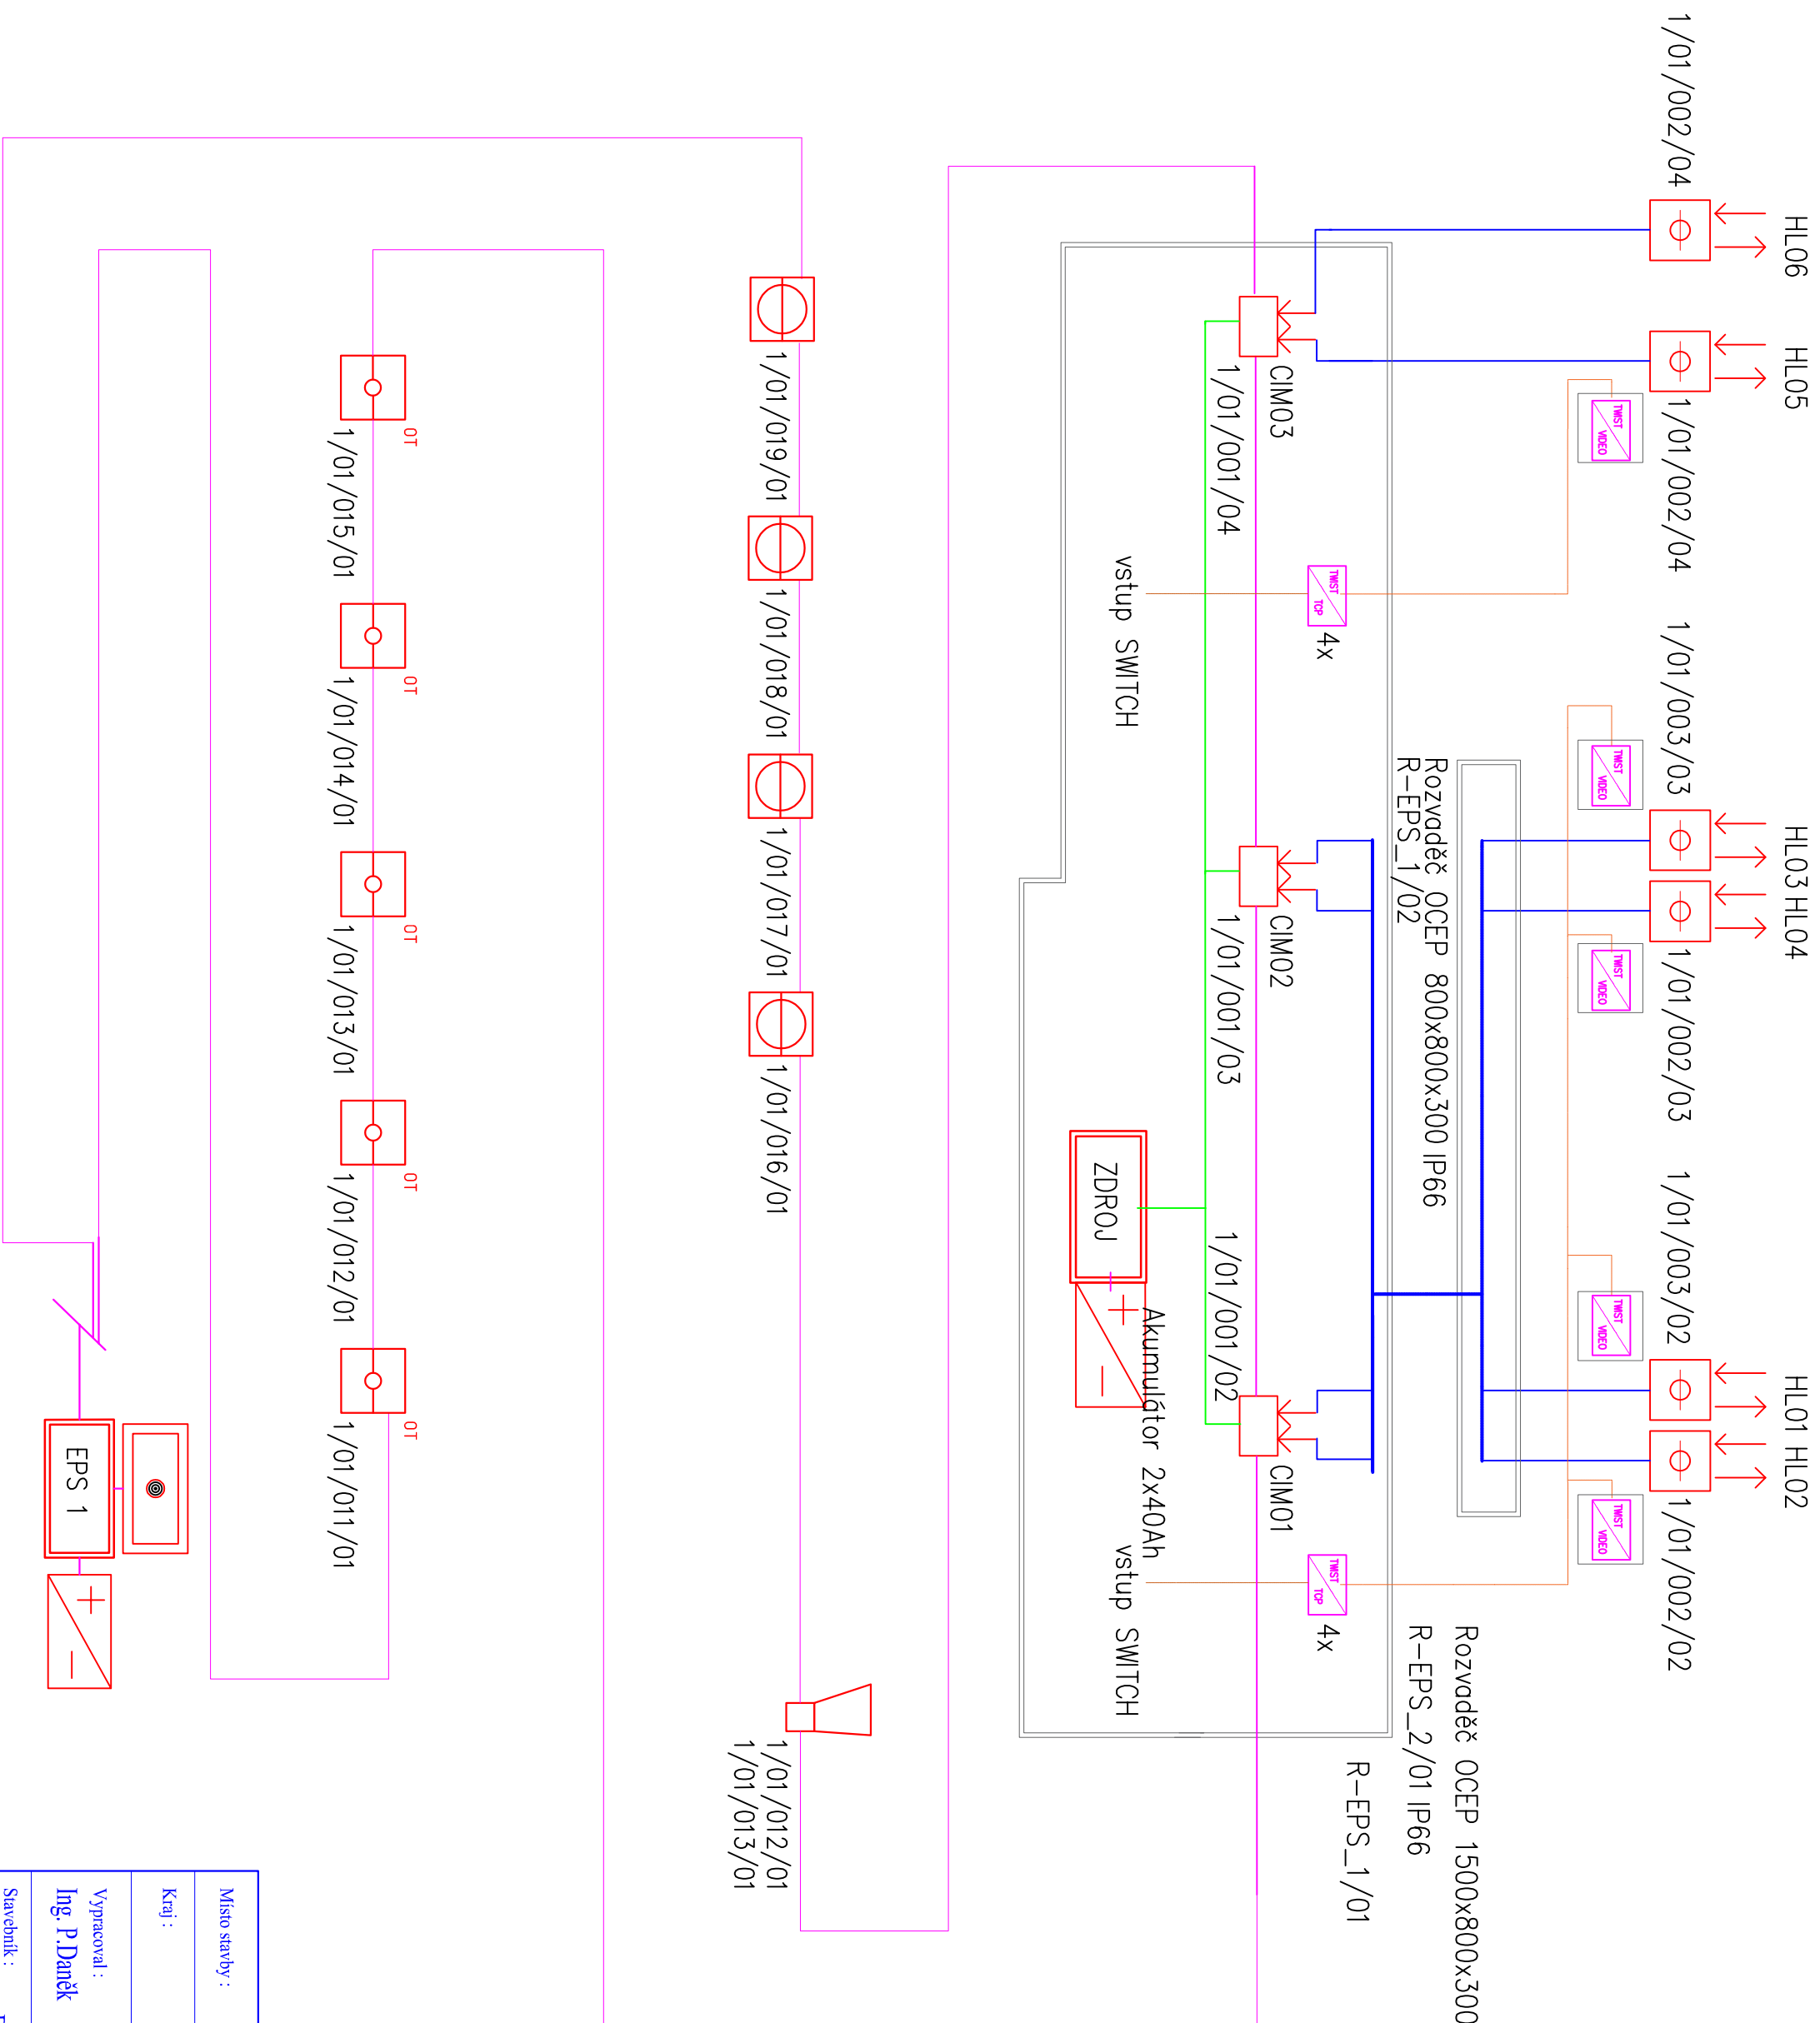

LEGENDA

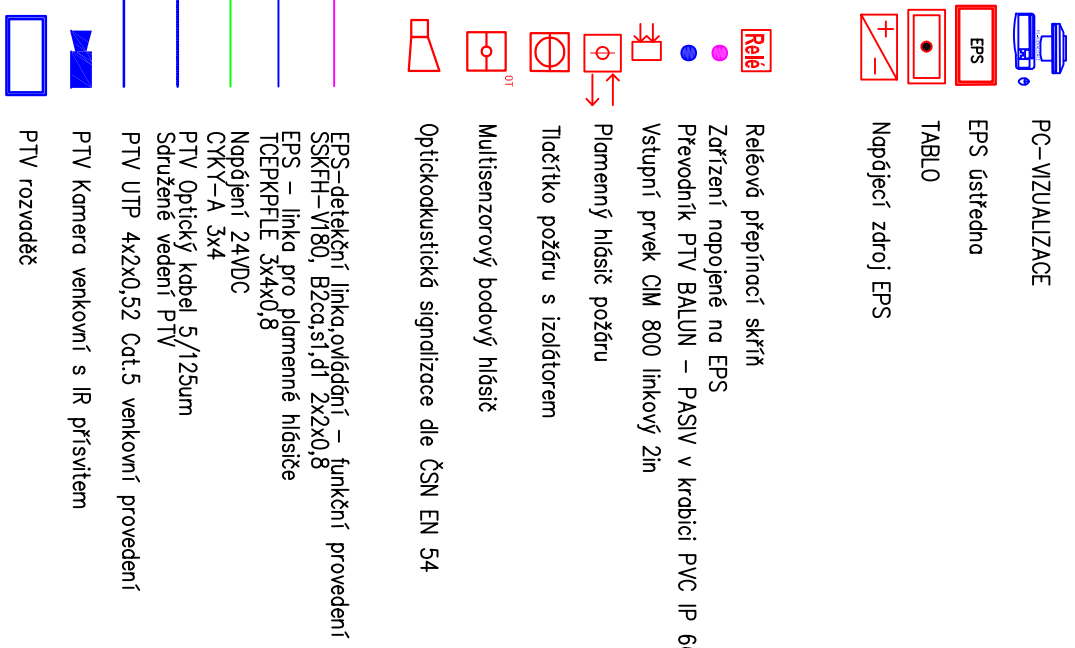

Město soubý : OSTRAVA		k.ú.: SLEZSKÁ OSTRAVA	
Kraj : MORAVSKOSLEZSKÝ			
Datum :		7/2021	
Arch. č. :		A1139	