


FÁZE II

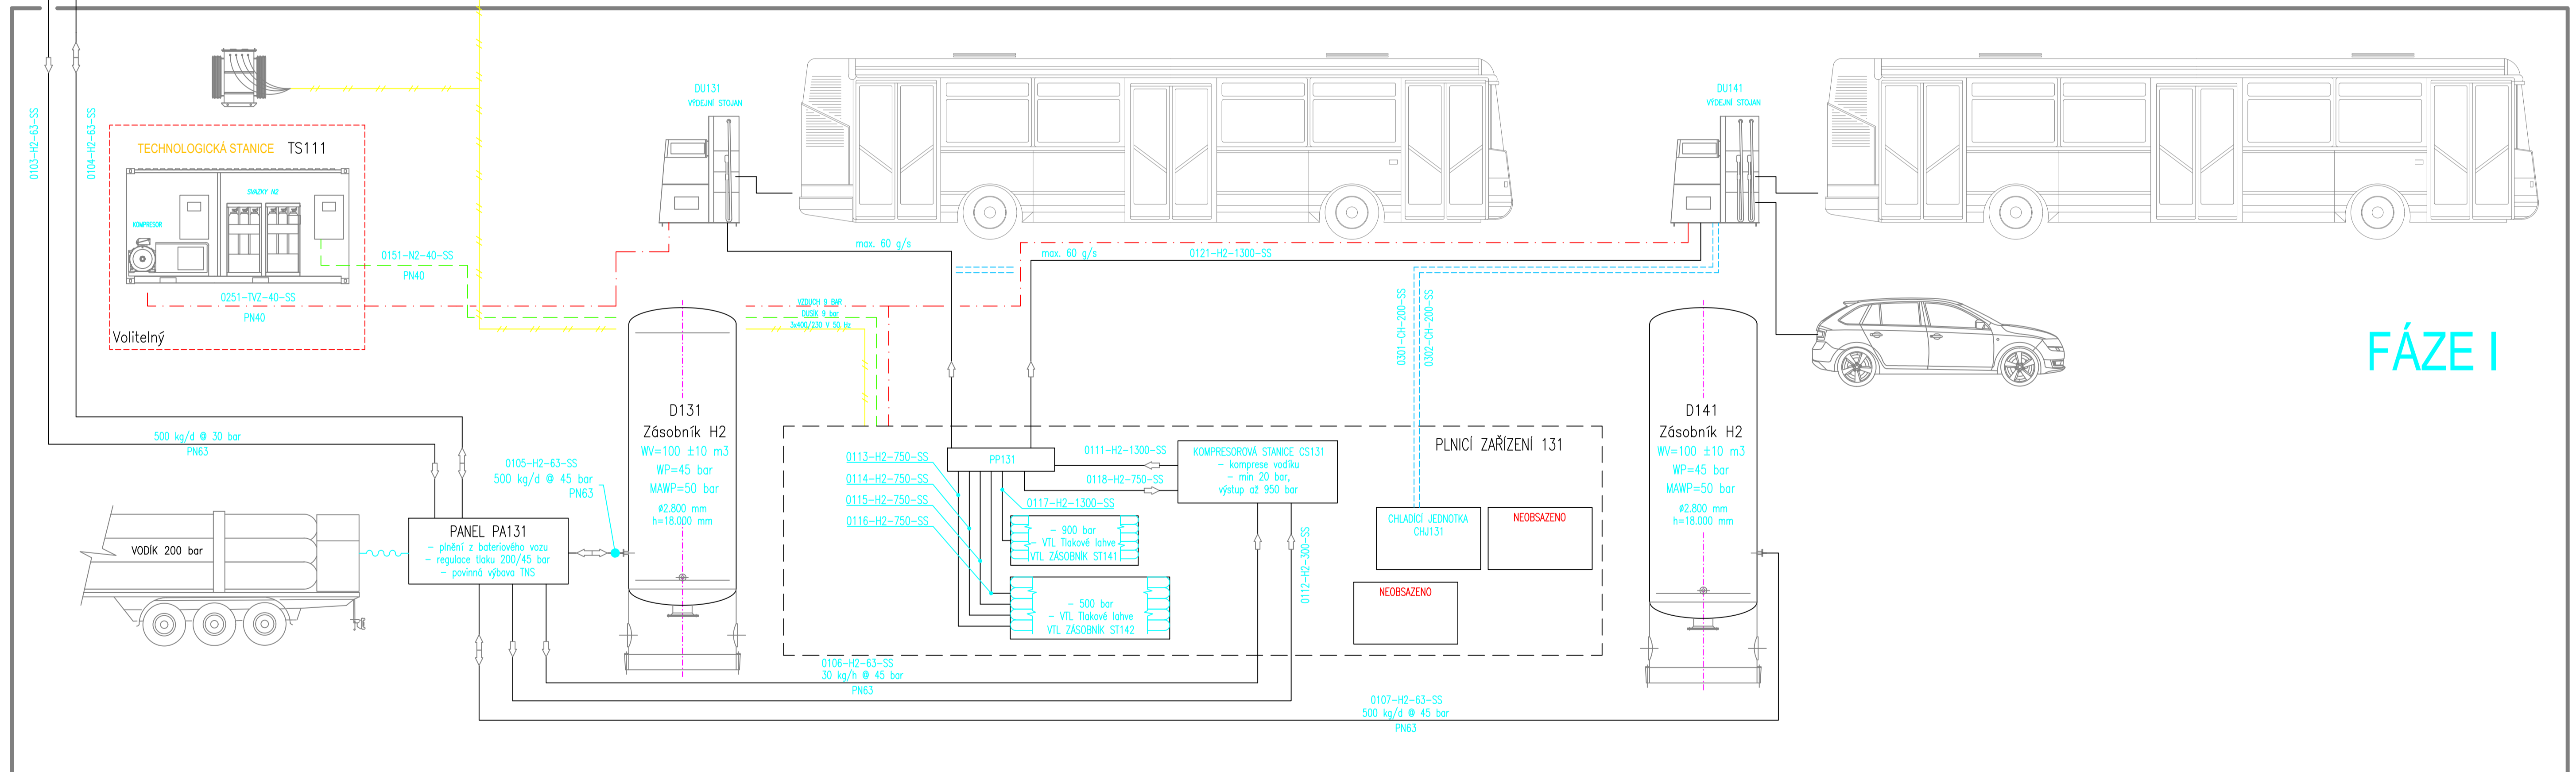

FÁZE I

Místo stavby:	OSTRAVA	k.ú.:	SLEZSKÁ OSTRAVA
Kraj:	MORAVSKOSLEZSKÝ		
Vypracoval:	Ing. Štefan Kovács	Odpovědný projektant:	Ing. Štefan Kovács
Stavovatel:	Dopravní podnik Ostrava a.s.	Minister projektu:	Ing. S. Kapec
Stupeň:	SP	Měřítko:	-
Stručná:	ROZVOJ VODÍKOVÉ MOBILITY V OSTRAVĚ, 1. ETAPA - 1. A 2. FÁZE PS 01 - TECHNOLOGIE VODÍKOVÉ PLNÍČI STANICE - 1. FÁZE	Podst. A4:	8
Výkres:	TECHNOLOGICKÉ SCHÉMA	Datum:	12/2020
		Arch. č.:	D.2.1-02
			A1139

