


CHODNÍK ULICE PŘEDBRANSKÁ ČÁST 1 DL = 86,73 M  
CHODNÍK ULICE PŘEDBRANSKÁ ČÁST 3 DL = 4,33 M

1.	02/2023	ING. KUNČÍK	ZMĚNA ROZSAHU ČÁSTI 4. NOVĚ POUZE BEZBARIÉROVÉ NAPOJENÍ NA ČÁST 2.
Revize č.	Datum	Zapsal	Stručný popis změn
REVIZE			

CHODNÍK ULICE PŘEDBRANSKÁ ČÁST 4 DL = 2,50 M

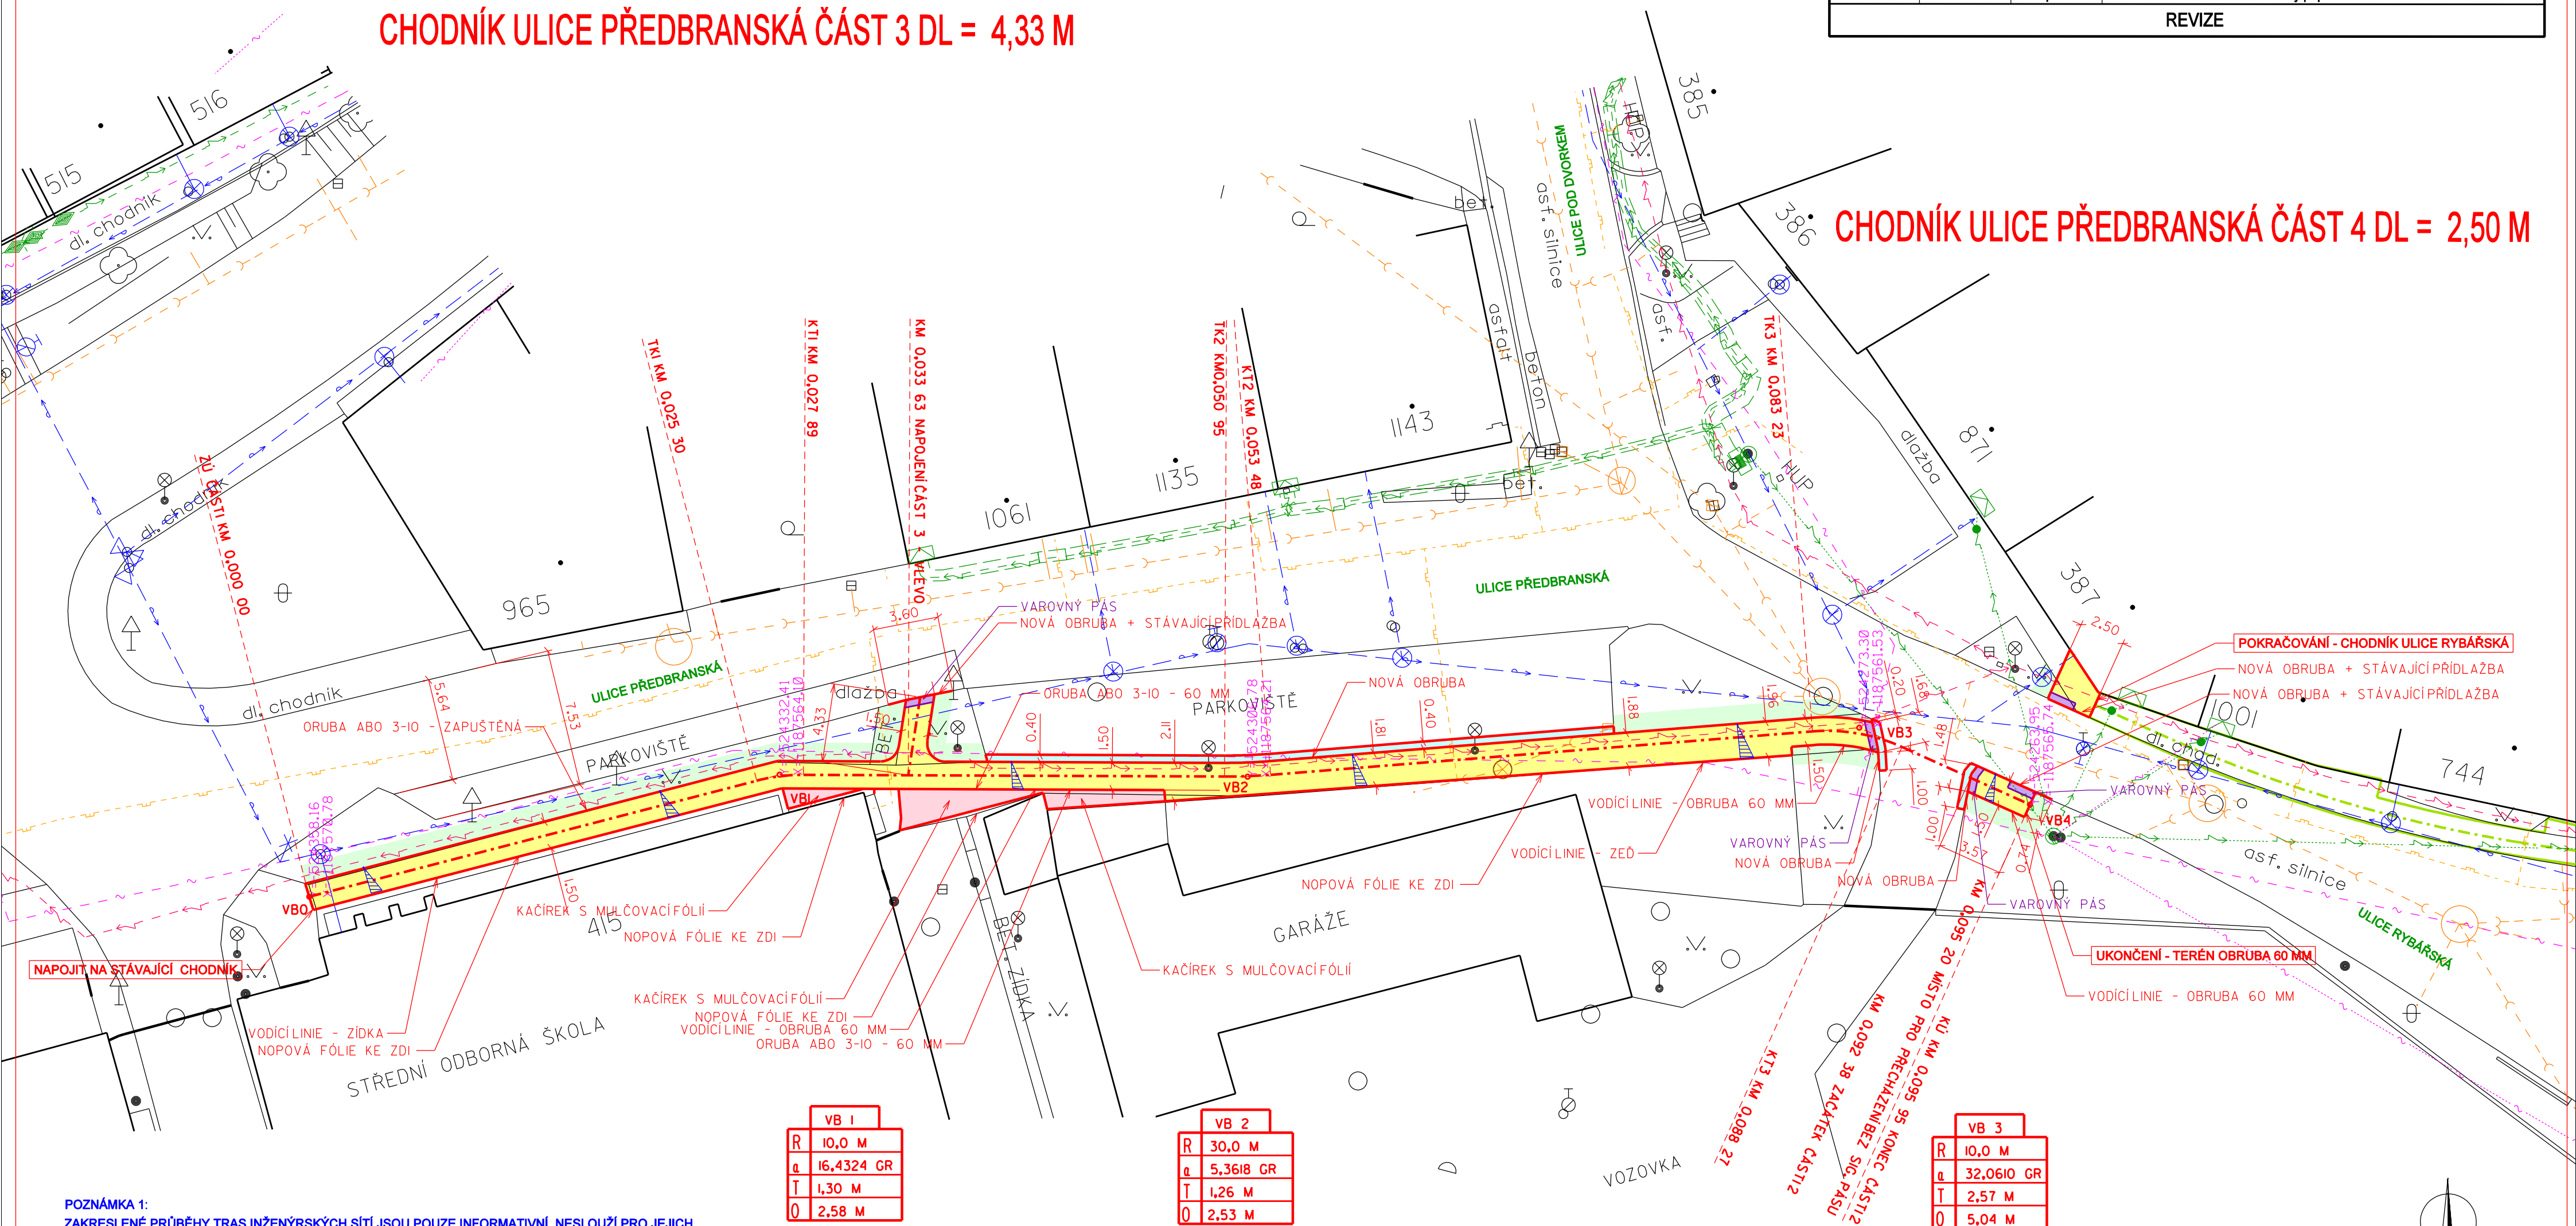

POZNÁMKA 1:  
ZAKRESLENÉ PRŮBĚHY TRAS INŽENÝRSKÝCH SÍTÍ JSOU POUZE INFORMATIVNÍ, NESLOUŽÍ PRO JEJICH VYTÝČENÍ A NENAHRAZUJÍ VYJÁDRĚNÍ SPRÁVCŮ SÍTÍ. PROTO PŘED ZAHÁJENÍM ZEMNÍCH PRACÍ INVESTOR ZAJISTÍ VYTÝČENÍ VŠECH TRAS PODZEMNÍCH VEDENÍ, V MÍSTĚ JEJICH SOUBĚHU A KŘÍŽENÍ S MÍSTNÍ KOMUNIKACÍ A CHODNÍKY JE NUTNO PROVÁDĚT ZEMNÍ PRÁCE RUČNĚ.

LEGENDA STÁVAJÍCÍCH INŽENÝRSKÝCH SÍTÍ :

—●—●—	VODOVOD
—●—●—	TELEFONNÍ KABEL
—●—●—	TELEFON VZDUŠNÉ VEDENÍ
—●—●—	NÍZKÉ NAPĚTÍ - VZDUŠNÉ VEDENÍ
—●—●—	KANALIZACE
—●—●—	PLYNOVOD
—●—●—	VEŘEJNÉ OSVĚTLENÍ - KABEL
—●—●—	NÍZKÉ NAPĚTÍ - KABELOVÉ VEDENÍ - EON
—●—●—	VYSOKÉ NAPĚTÍ - KABELOVÉ VEDENÍ

SOUŘADNICE VYTÝČOVACÍCH BODŮ

BOD	Y	X	VZDÁLENOST BODŮ
VB0	Y=-524358.16	X=-1187570.78	VB0-VB1 26,60 M
VB1	Y=-524332.41	X=-1187564.10	VB1-VB2 25,63 M
VB2	Y=-524306.78	X=-1187564.21	VB2-VB3 33,59 M
VB3	Y=-524273.30	X=-1187561.53	VB3-VB4 10,25 M
VB4	Y=-524263.95	X=-1187565.74	
VB5	Y=-524281.44	X=-1187533.36	VB5-VB6 12,60 M
VB6	Y=-524273.09	X=-1187542.79	VB6-VB7 21,74 M
VB7	Y=-524260.48	X=-1187560.50	

CHODNÍK ULICE PŘEDBRANSKÁ ČÁST 2 DL = 3,57 M

LEGENDA PLOCH :

	CHODNÍK - ZÁMKOVÁ DLAŽBA - TVAR CIHLA (200/100/60)
	CHODNÍK - SLEPEČKÁ DLAŽBA (200/100/60)
	KOMUNIKACE - ASFALTOVÝ BETON
	ZÁSYP KÁČÍRKEM
	REKULTIVACE - ZATRAVNĚNÍ

LEGENDA ČAR :

	CHODNÍK ULICE PŘEDBRANSKÁ (PROJEKTOVANÝ)
	CHODNÍK ULICE RYBÁŘSKÁ (PROJEKTOVANÝ)

VÝŠKOVÝ SYSTÉM BPV  
SOUŘADNÝ SYSTÉM S - JTSK

PROJEKTOVAL ING. J. KUNČÍK	KRESLIL	ZODP. PROJ. ING. J. KUNČÍK	KONTROLOVAL ING. J. KUNČÍK	ING. JAROSLAV KUNČÍK PROJEKTANT DOPRAVNÍCH STAVEB UH. BROD - TĚŠOV ŠKOLNÍ 115	
MÍSTO	UHERSKÝ BROD	KRAJ	ZLÍNSKÝ	ZAK. ČÍSLO	1192/23
INVESTOR	TSUB, VĚTRNÁ 2037, UHERSKÝ BROD			DATUM	02/2023
NÁZEV AKCE	UHERSKÝ BROD, OPRAVY CHODNÍKŮ 2019 ZMĚNA Č. 1			STUPEŇ	DSP
				FORMÁT	A4
				MĚŘITKO	1:250
				ARCHIV. ČÍSLO	12241
NÁZEV VÝKRESU SITUACE ULICE PŘEDBRANSKÁ				ČÍSLO SOUPRAVY	ČÍSLO VÝKRESU D.1.1.2.6