


LEGENDA POTRUBÍ

- ROZVOD PITNÉ VODY - NÁVRH - PPr PN 20
- ROZVOD TUV - NÁVRH - PPr PN 20
- CIRKULACE - NÁVRH - PPr PN 20
- ROZVOD PITNÉ VODY - STÁVAJÍCÍ
- ROZVOD TUV - STÁVAJÍCÍ
- CIRKULACE - STÁVAJÍCÍ

POZNÁMKA

NAVRŽENÉ POTRUBÍ VODOVODU JE VEDENO POD STROPEM V SOUBĚHU S VZT,  
V DRÁŽCE ZDIVA A V PODLAŽE  
TRASY VODOVODU JE NUTNO ZKOORDINOVAT S ROZVODEM VZT

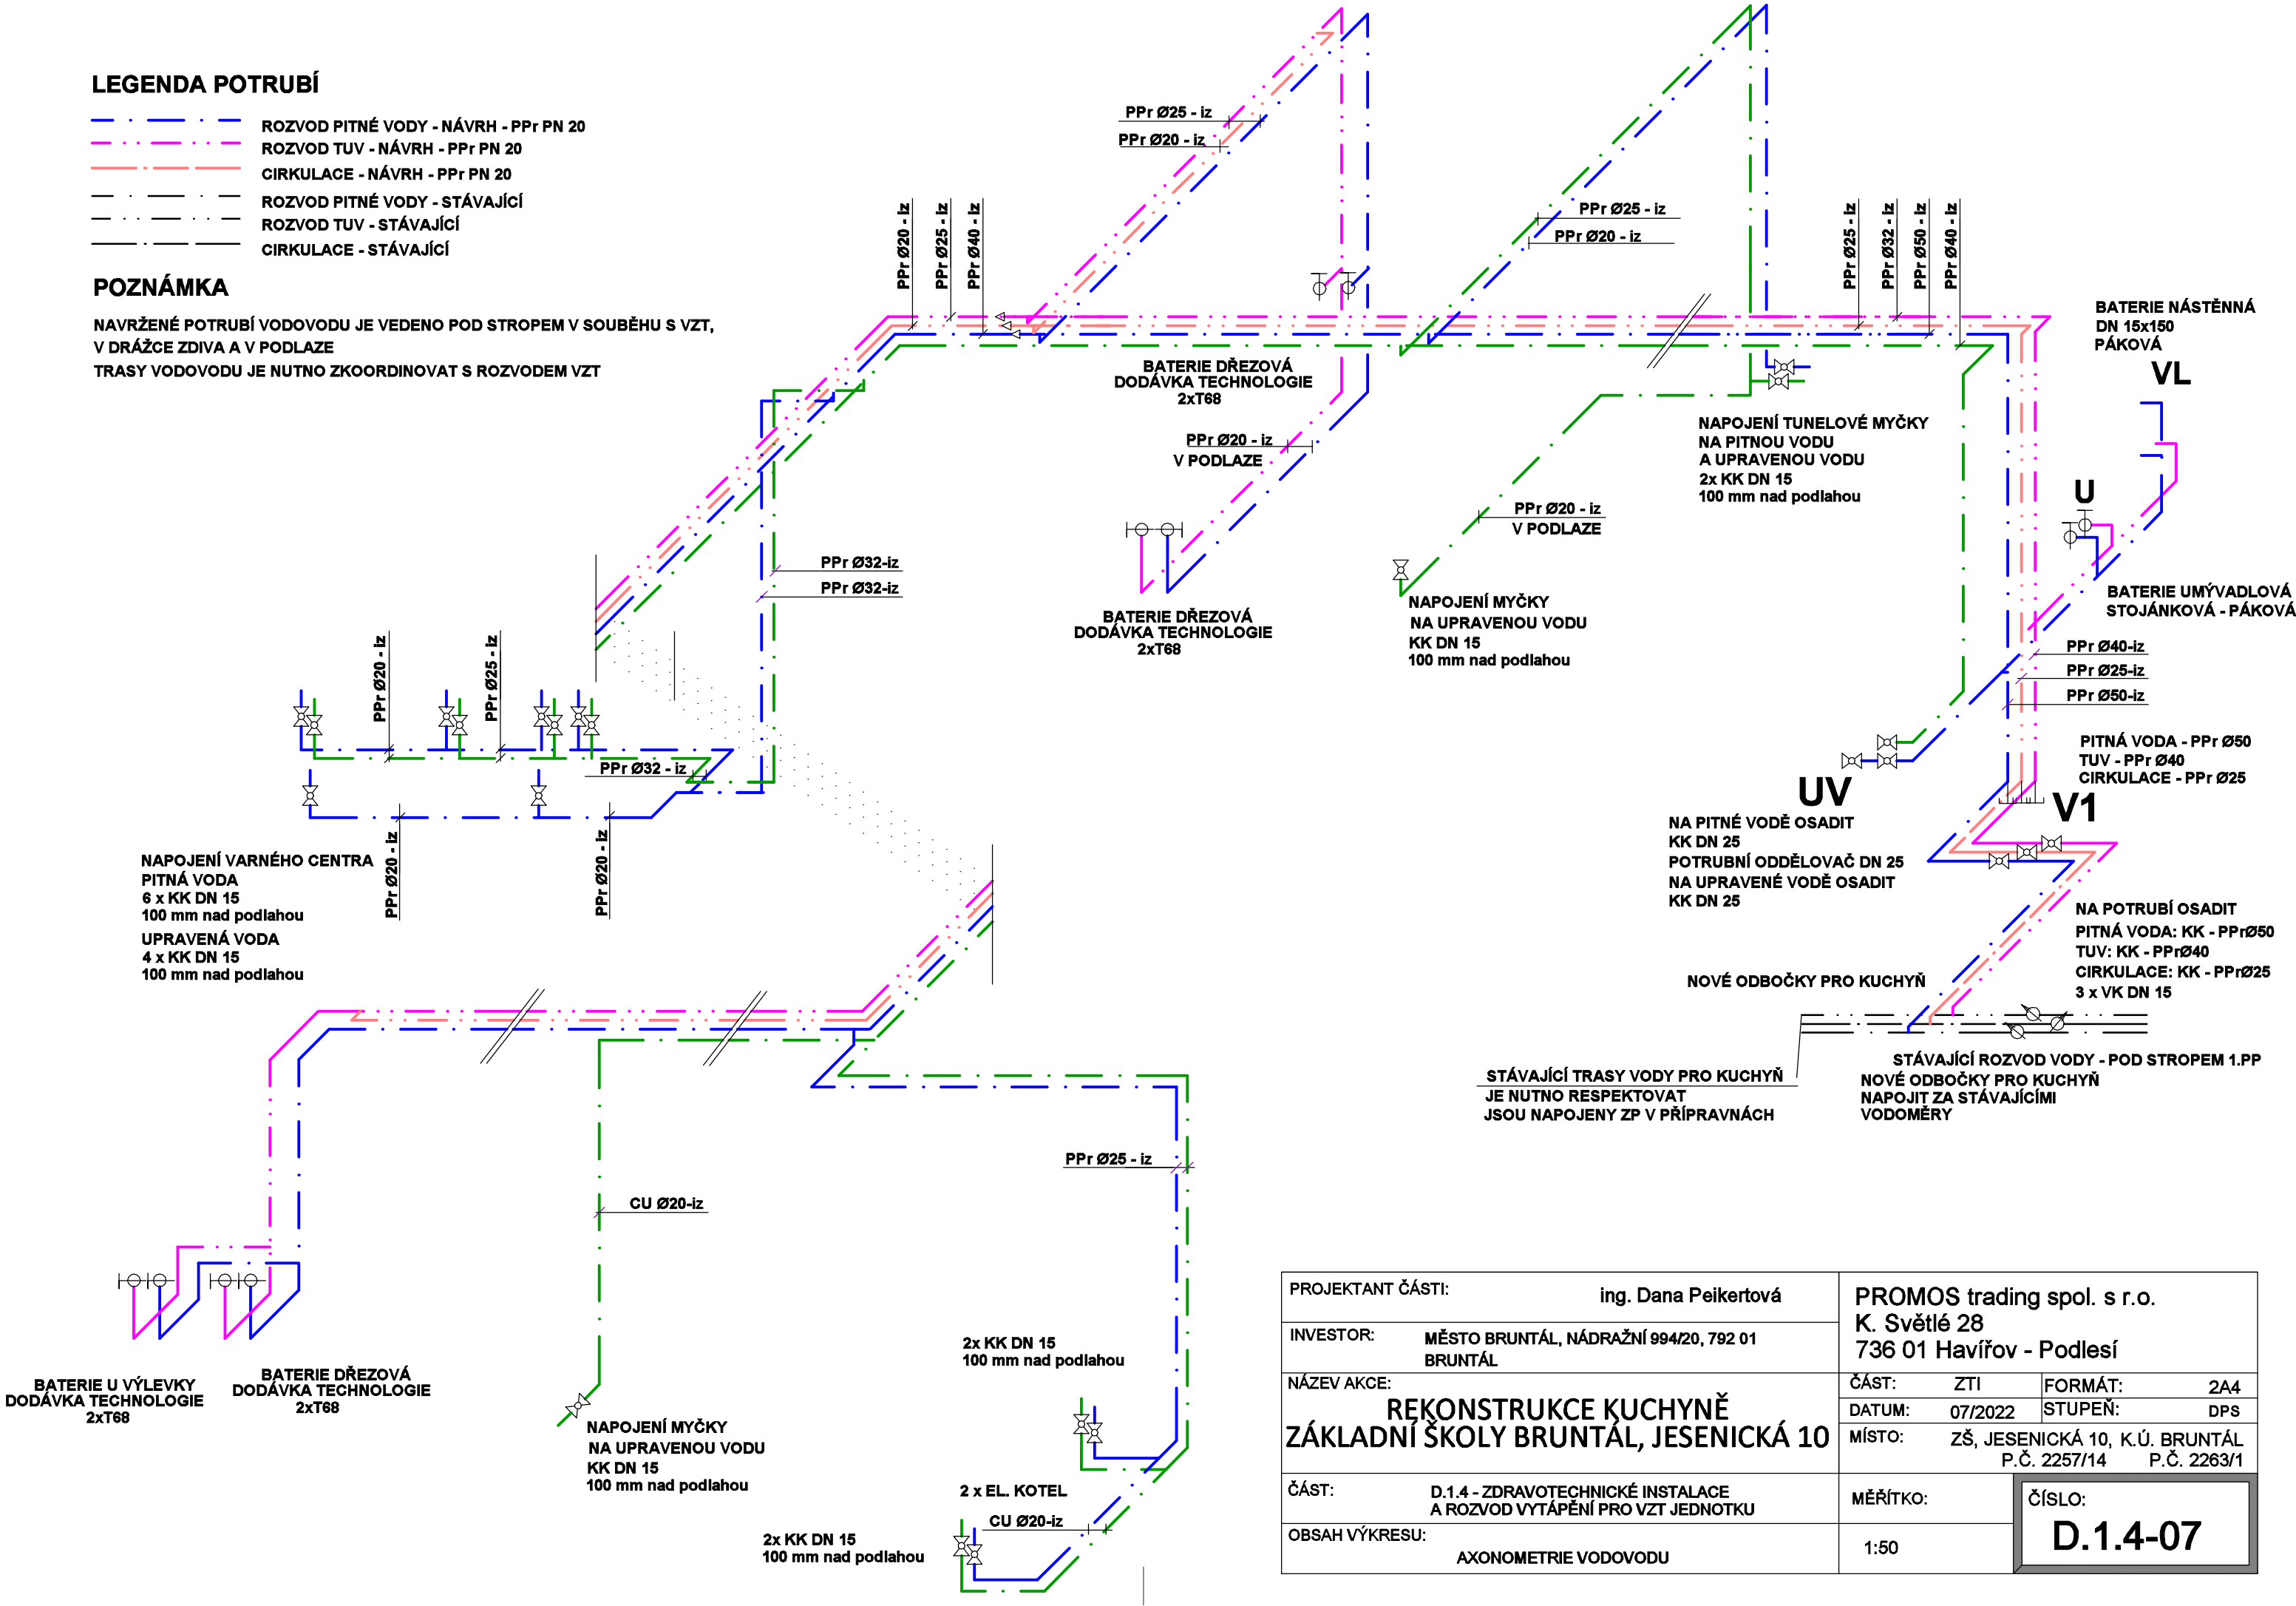

PROJEKTANT ČÁSTI:		ing. Dana Peikertová		PROMOS trading spol. s r.o.			
INVESTOR:		MĚSTO BRUNTÁL, NÁDRAŽNÍ 994/20, 792 01 BRUNTÁL		K. Světlé 28			
NÁZEV AKCE:  REKONSTRUKCE KUCHYNĚ ZÁKLADNÍ ŠKOLY BRUNTÁL, JESENICKÁ 10		ČÁST:		ZTI	FORMÁT:	2A4	
		DATUM:		07/2022	STUPEŇ:	DPS	
		MÍSTO:		ZŠ, JESENICKÁ 10, K.Ú. BRUNTÁL P.Č. 2257/14 P.Č. 2263/1			
		MĚŘÍTKO:		ČÍSLO:  D.1.4-07			
		OBSAH VÝKRESU:					
AXONOMETRIE VODOVODU		1:50					