




PŘÍČNÝ ŘEZ - "G-G"

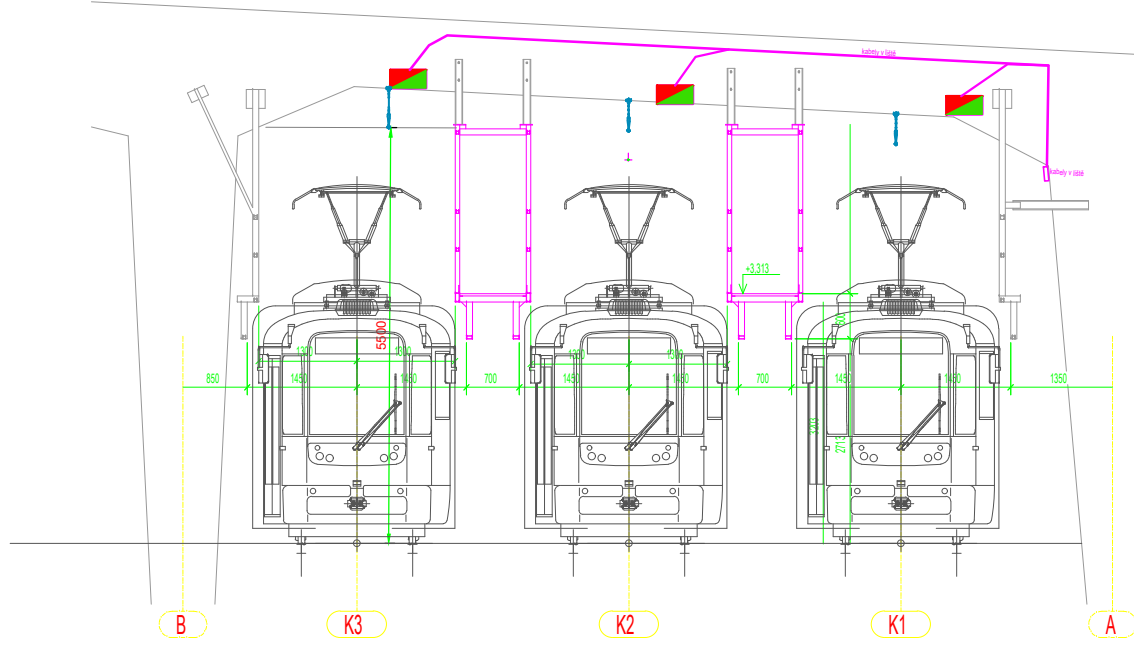

PŘÍČNÝ ŘEZ - "J-J"

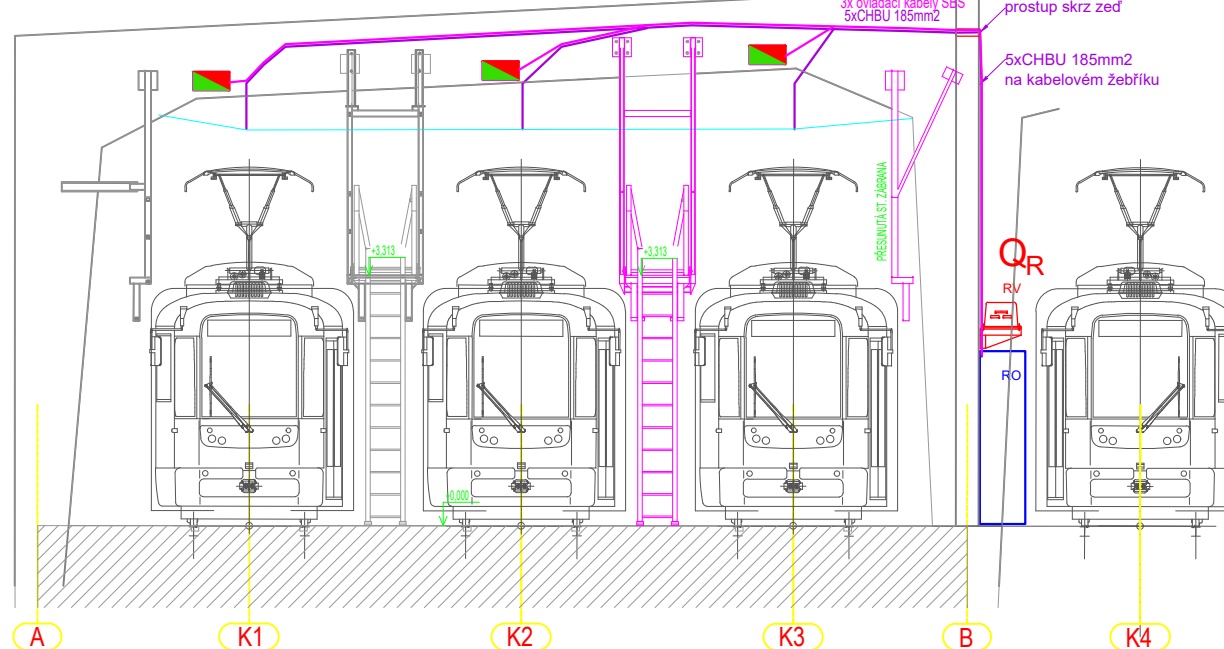


PODÉLNÝ ŘEZ u vrat

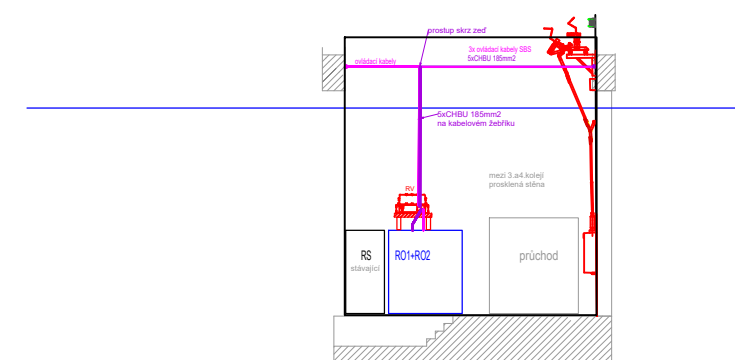


DISPOZICE

M 1:100

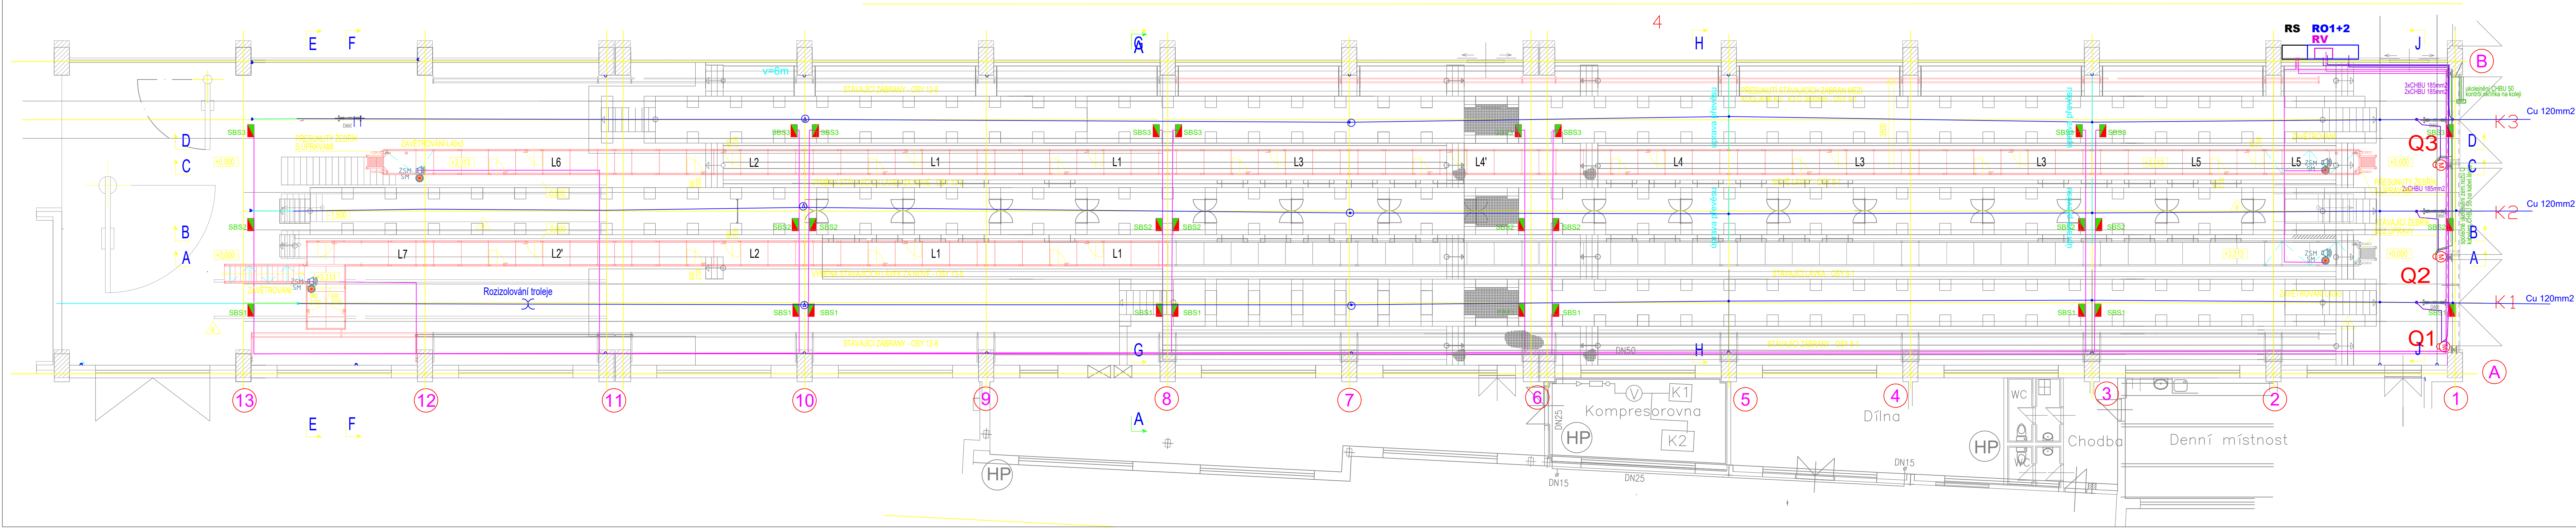

LEGENDA

- STÁV. PRACOVNÍ LÁVKA
- NOVÁ PRACOVNÍ LÁVKA
- STÁV. TROLEJOVÝ DRÁT
- STÁV. PŘEVĚS
- STÁV. DĚLIČ
- SVĚTELNÝ A ZVUKOVÝ MAJÁK
- KABEL TRAKCE 600V DC
- KABEL UKOLEJNĚNÍ
- KABELY SIGNALIZACE BEZNAPĚTOVÉHO STAVU
- SIGN. LAMPA BEZNAPĚTOVÉHO STAVU
- ODPJOVOAČ s motor.pohonem
- RYCHLOVYPÍNAČ
- ŘÍDÍČÍ A BLOKOVACÍ ROZVADĚČ se STYKAČEM
- Chránička DN63, zabetonovaná v zemi

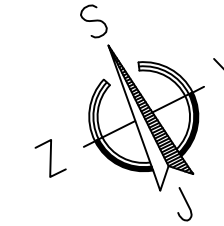

Revize	Datum	Vypracoval	Schválil
Vypracoval Ing.Švehlová	Č. zakázky 4328	Měřítka 1:100	
Projektoval Ing.Honzek	Stupeň DSP	Formát 6A4	
Schválil Ing.Sebesta	Kótováno v		
Datum 08/2022			
Investor : DOPRAVNÍ PODNIK OSTRAVA a.s.			
Stavba : PD-Pracovní lávky -Areál tramvaje Moravská Ostrava -			
PS 01 Úprava trakčního vedení a			
PS 02 Elektroinstalace včetně ochranného pospojování a osvětlení			
Obsah : PS 01 ÚPRAVA TRAKČNÍHO VEDENÍ		Č.výkr.	Revize
DISPOZICE A ŘEZY		HTL-4395-V002	0



Pobranitz 27, 70300 Ostrava-Vítkovice
Tel./fax: +420 595952719 Tel.: +420 595955026
E-mail: hl@projekt.cz