



KATASTRÁLNÍ OZEMÍ	SLEZSKÁ OSTRAVA				
ČÍSLO PARCELY	202/1				
DRUH POVRCHU	TRÁVA	ASFALTOVÁ KOMUNIKACE	TRÁVA	ASFALTOVÁ KOMUNIKACE	TRÁVA

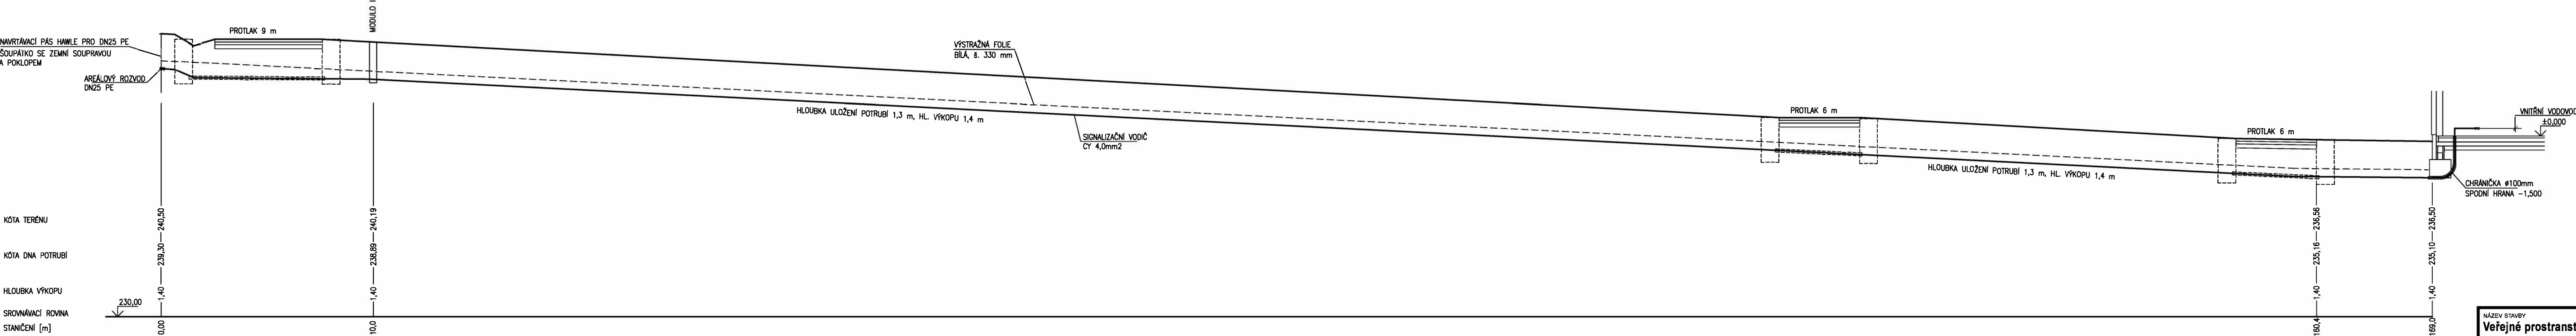

PROFIL [mm] – MATERIÁL – DÉLKA [m]	ø32x3,0–PE100RC PN16 SDR11–171,0 m (VČETNĚ ÚSEKU V OBJEKTU)
SKLON [promile]	min. 3
ULOŽENÍ	PÍSKOVÉ LŮŽE TL. 100 mm

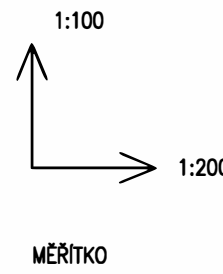

NÁZEV STAVBY
**Veřejné prostranství a květinová síň
u kostela sv. Josefa, Slezská Ostrava**

MPA ProjektStav s.r.o.
Habrová 1132/6, 710 00 Slezská Ostrava
info@mpa-projektstav.cz
www.mpa-projektstav.cz

VEDOUcí PROJEKTU	VYPRACOVAL	ZODPOVĚDNÝ PROJEKTANT	STUPEŇ	
Ing. Vladimír Gfunděl	Ing. Petr Fraš	Ing. Petr Fraš	DPS	
PODPIS	PODPIS	PODPIS	DATUM	PARÉ
			12/2021	
OBJEDNATEL			FORMÁT	
Statutární město Ostrava, Prokešovo náměstí 1803/8, Moravská Ostrava, 70200 Ostrava			4xA4	
MÍSTO PROJEKTU			MĚŘÍTKO	
Areál městského hřbitova Slezská Ostrava , p.č. 196, 198 a 202/1 k.ú. Slezská Ostrava			1:100/200	
NÁZEV VÝKRESU			ARCHIVNÍ ČÍSLO	číslo o výkresu
PODÉLNÝ PROFIL			MPA_2110	D.3-103