


ROZDĚLENÍ STAVEBNÍCH OBJEKTŮ:

- 101 - CYKLOSTEZKA
- 102 - PODEPNE ODSTAVNÉ STÁNÍ
- 103 - CHODNÍK
- 401 - OSVĚTLENÍ PŘECHODU PRO CHODCE

LEGENDA DOPRAVNÍHO ZNAČENÍ:

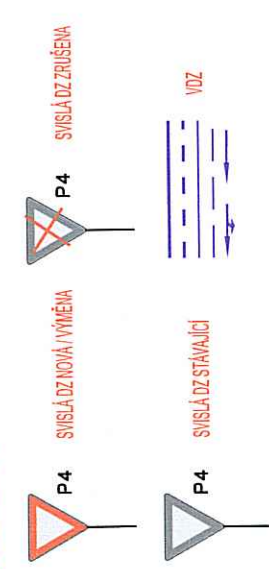

LEGENDA SÍTÍ:



LEGENDA:



VIA Design s.r.o.
Na Zámeckém nám. 137
602 00 Brno
Tel: 519 330 370, 519 330 371
E-mail: via@viadesign.cz

VIA Design s.r.o.
Na Zámeckém nám. 137
602 00 Brno
Tel: 519 330 370, 519 330 371
E-mail: via@viadesign.cz

VIA Design s.r.o.
Na Zámeckém nám. 137
602 00 Brno
Tel: 519 330 370, 519 330 371
E-mail: via@viadesign.cz

Výkres: **Rekonstrukce ul. Nádražní, Bystrice pod Hostýnem**

Objekt: **Rekonstrukce ul. Nádražní, Bystrice pod Hostýnem**

Stupeň: **DUP**

Průběh: **C.3b**

Číslo projektu: **1020018**

Číslo listu: **1:250**


Průběh: **Bystrice pod Hostýnem**

Průběh: **Bystrice pod Hostýnem**

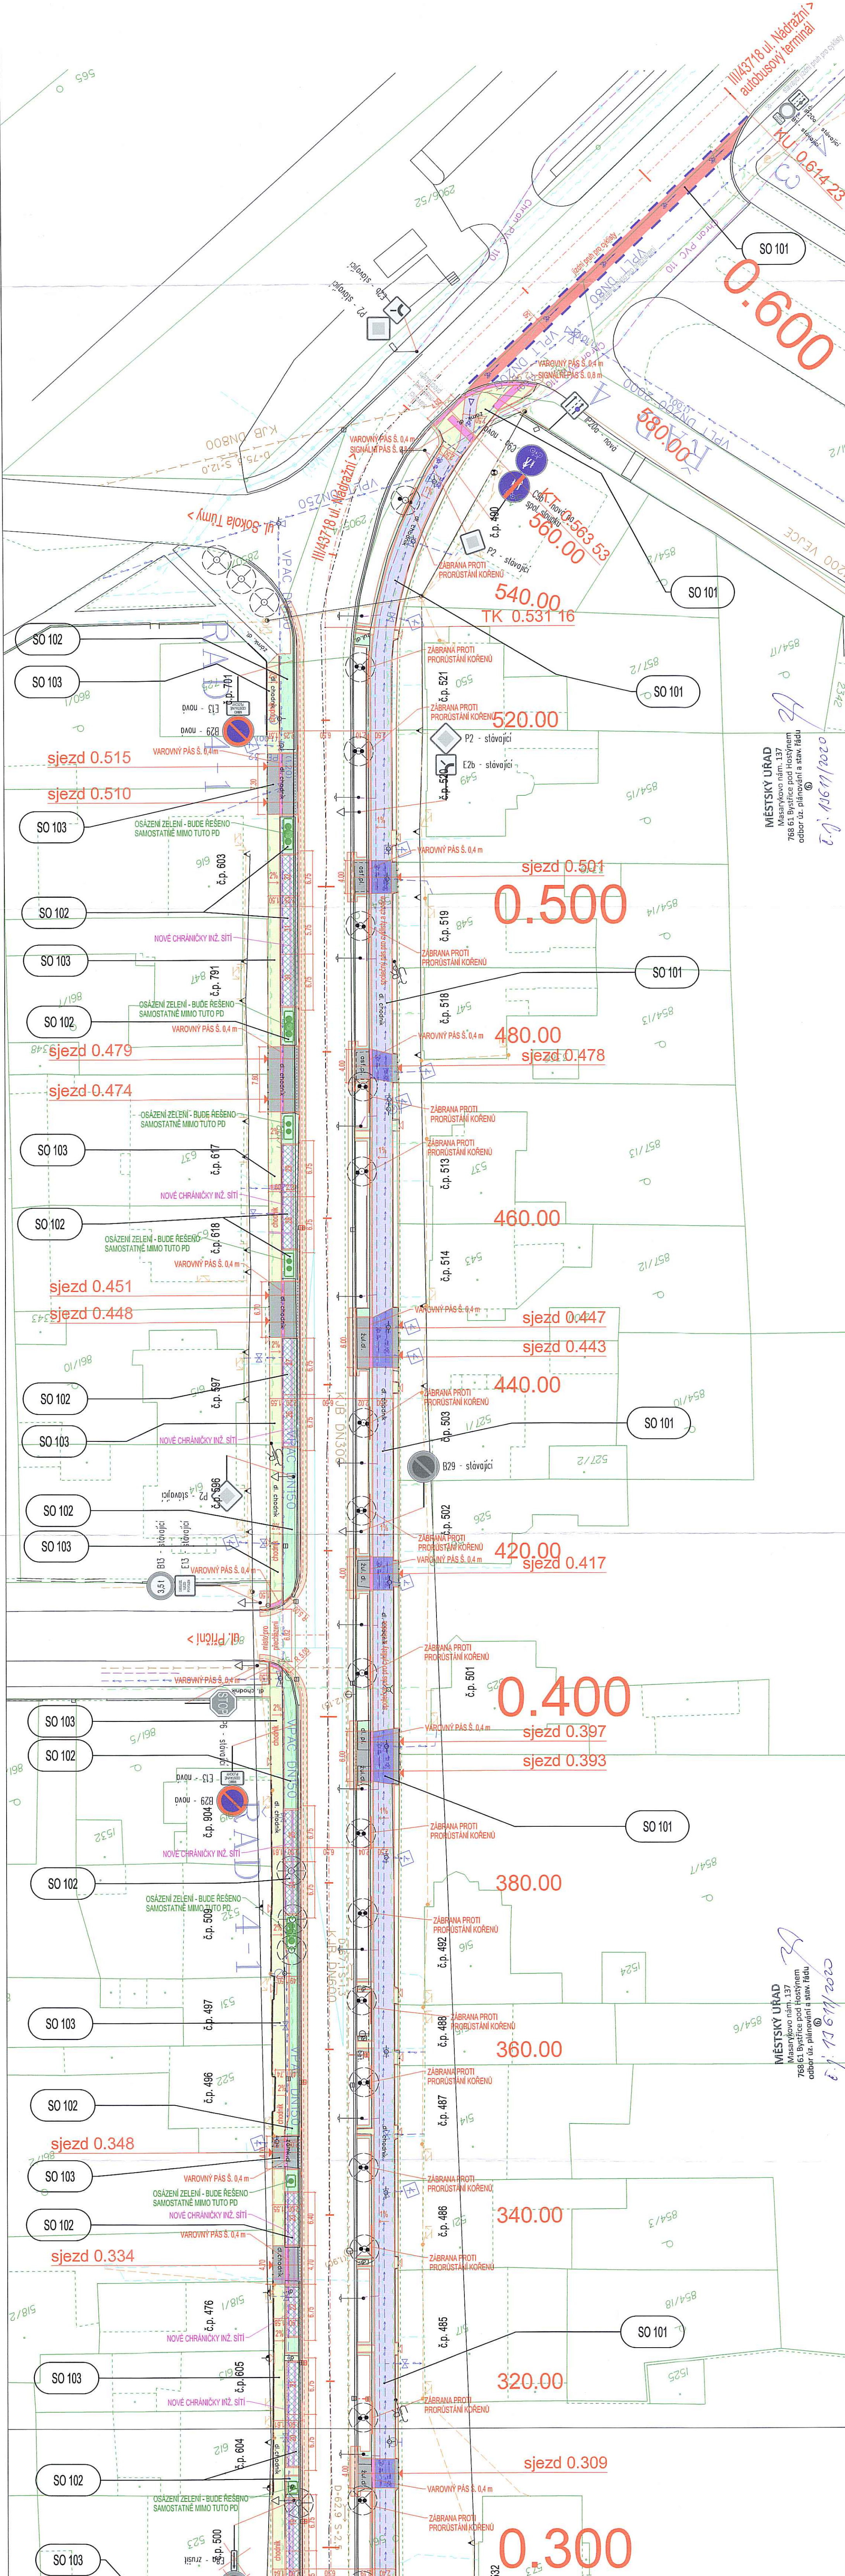

MĚSTSKÝ ÚŘAD
Masarykovo nám. 137
768 61 Bystrice pod Hostýnem
odbor úř. plánování a stav. řádu
E.j. 11.6.11/2020

MĚSTSKÝ ÚŘAD
Masarykovo nám. 137
768 61 Bystrice pod Hostýnem
odbor úř. plánování a stav. řádu
E.j. 11.6.11/2020