


KATASTRÁLNÍ SITUAČNÍ VÝKRES
M 1:500

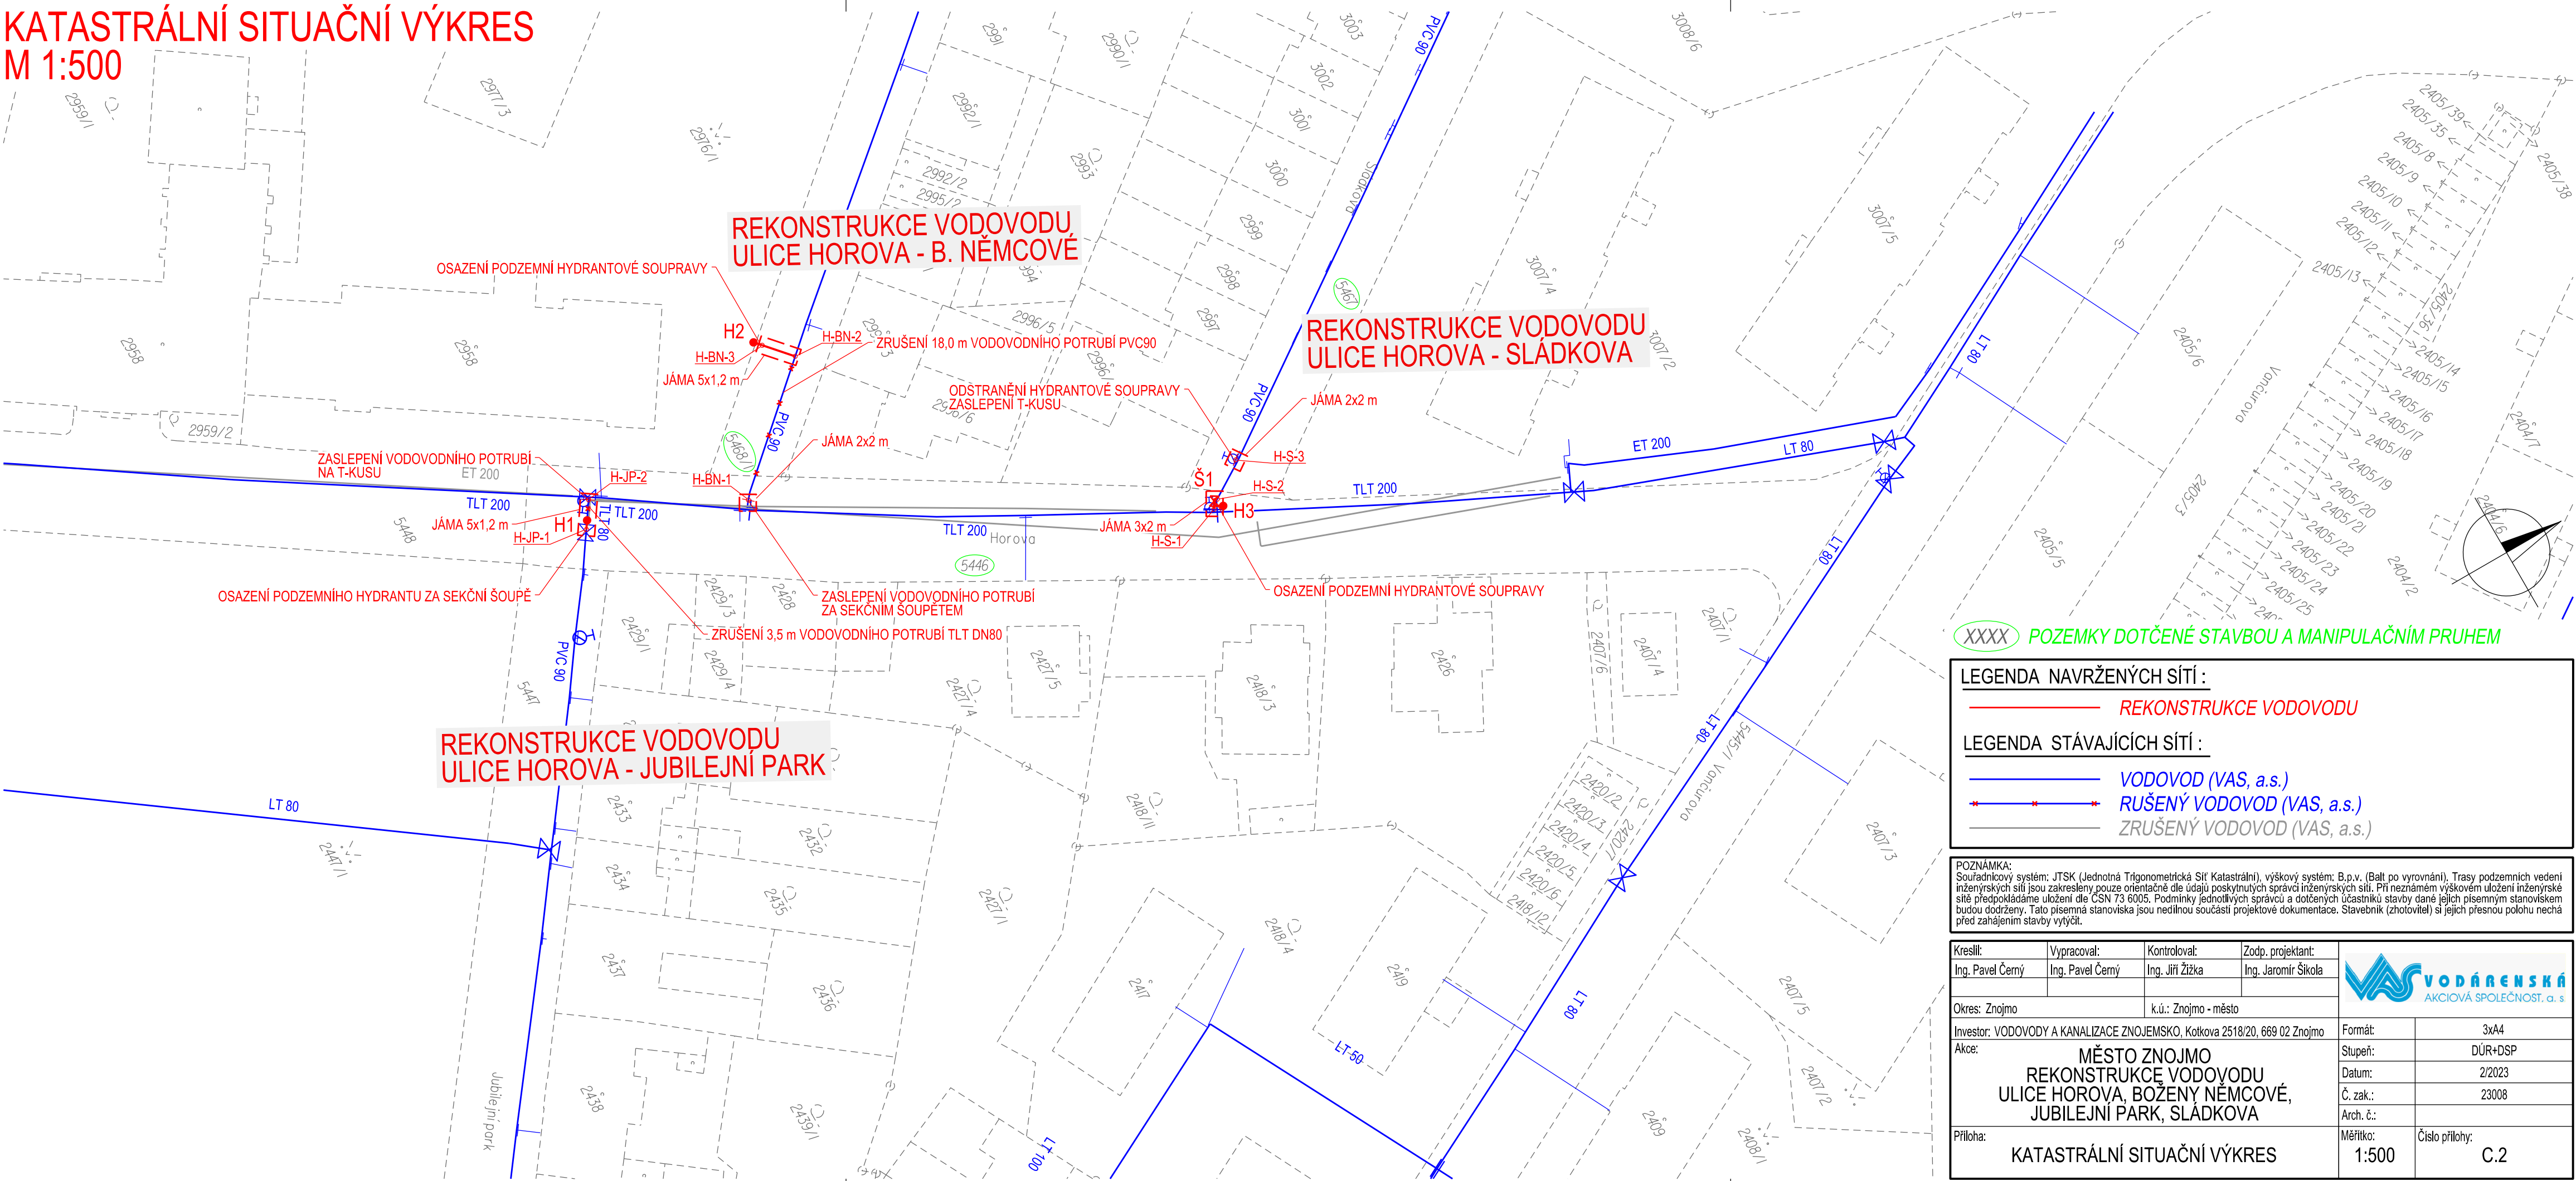

XXXX POZEMKY DOTČENÉ STAVBOU A MANIPULAČNÍM PRUHEM

LEGENDA NAVRŽENÝCH SÍTÍ :

REKONSTRUKCE VODOVODU

LEGENDA STÁVAJÍCÍCH SÍTÍ :

VODOVOD (VAS, a.s.)

RUŠENÝ VODOVOD (VAS, a.s.)

ZRUŠENÝ VODOVOD (VAS, a.s.)

POZNÁMKA:
Souřadnicový systém: JTSK (Jednotná Trigonometrická Síť Katastrální), výškový systém: B.p.v. (Balt po vyrovnání). Trasy podzemních vedení inženýrských sítí jsou zakresleny pouze orientačně dle údajů poskytnutých správci inženýrských sítí. Při neznámém výškovém uložení inženýrské sítě předpokládáme uložení dle ČSN 73 6005. Podmínky jednotlivých správců a dotčených účastníků stavby dané jejich písemným stanoviskem budou dodrženy. Tato písemná stanoviska jsou nedílnou součástí projektové dokumentace. Stavebník (zhotovitel) si jejich přesnou polohu nechá před zahájením stavby vytyčit.

Kreslil: Ing. Pavel Černý	Vypracoval: Ing. Pavel Černý	Kontroloval: Ing. Jiří Žižka	Zodp. projektant: Ing. Jaromír Škola	<div>VODÁRENSKÁ AKCIOVÁ SPOLEČNOST, a. s.</div>			
Okres: Znojmo		k.ú.: Znojmo - město		Formát:	3x44		
Investor: VODOVODY A KANALIZACE ZNOJEMSKO, Kotkova 2518/20, 669 02 Znojmo				Stupeň:	DÚR+DSP		
Akce: MĚSTO ZNOJMO REKONSTRUKCE VODOVODU ULICE HOROVA, BOŽENY NĚMCOVÉ, JUBILEJNÍ PARK, SLÁDKOVA				Datum:	2/2023		
				Č. zak.:	23008		
				Arch. č.:			
Příloha: KATASTRÁLNÍ SITUAČNÍ VÝKRES		Měřítko: 1:500	Číslo přílohy: C.2				