

KATASTRÁLNÍ ÚZEMÍ
POVRCH ÚZEMÍ
PARCELY
VZDÁLENOST ŠACHET

NÁZVY ŠACHET

Podélný profil

STOKA A

MĚŘÍTKO 1:1000 / 1:100


HLOUBKA VÝKOPU

KÓTA DNA POTRUBÍ

KÓTA TERÉNU

STANIČENÍ [Km],[m]

SKLON [promile] - DÉLKA [m]
DN [mm] - MATERIÁL - DÉLKA [m]
KAPACITA [l/s] - RYCHLOST [m/s] (dle: Colebrook)

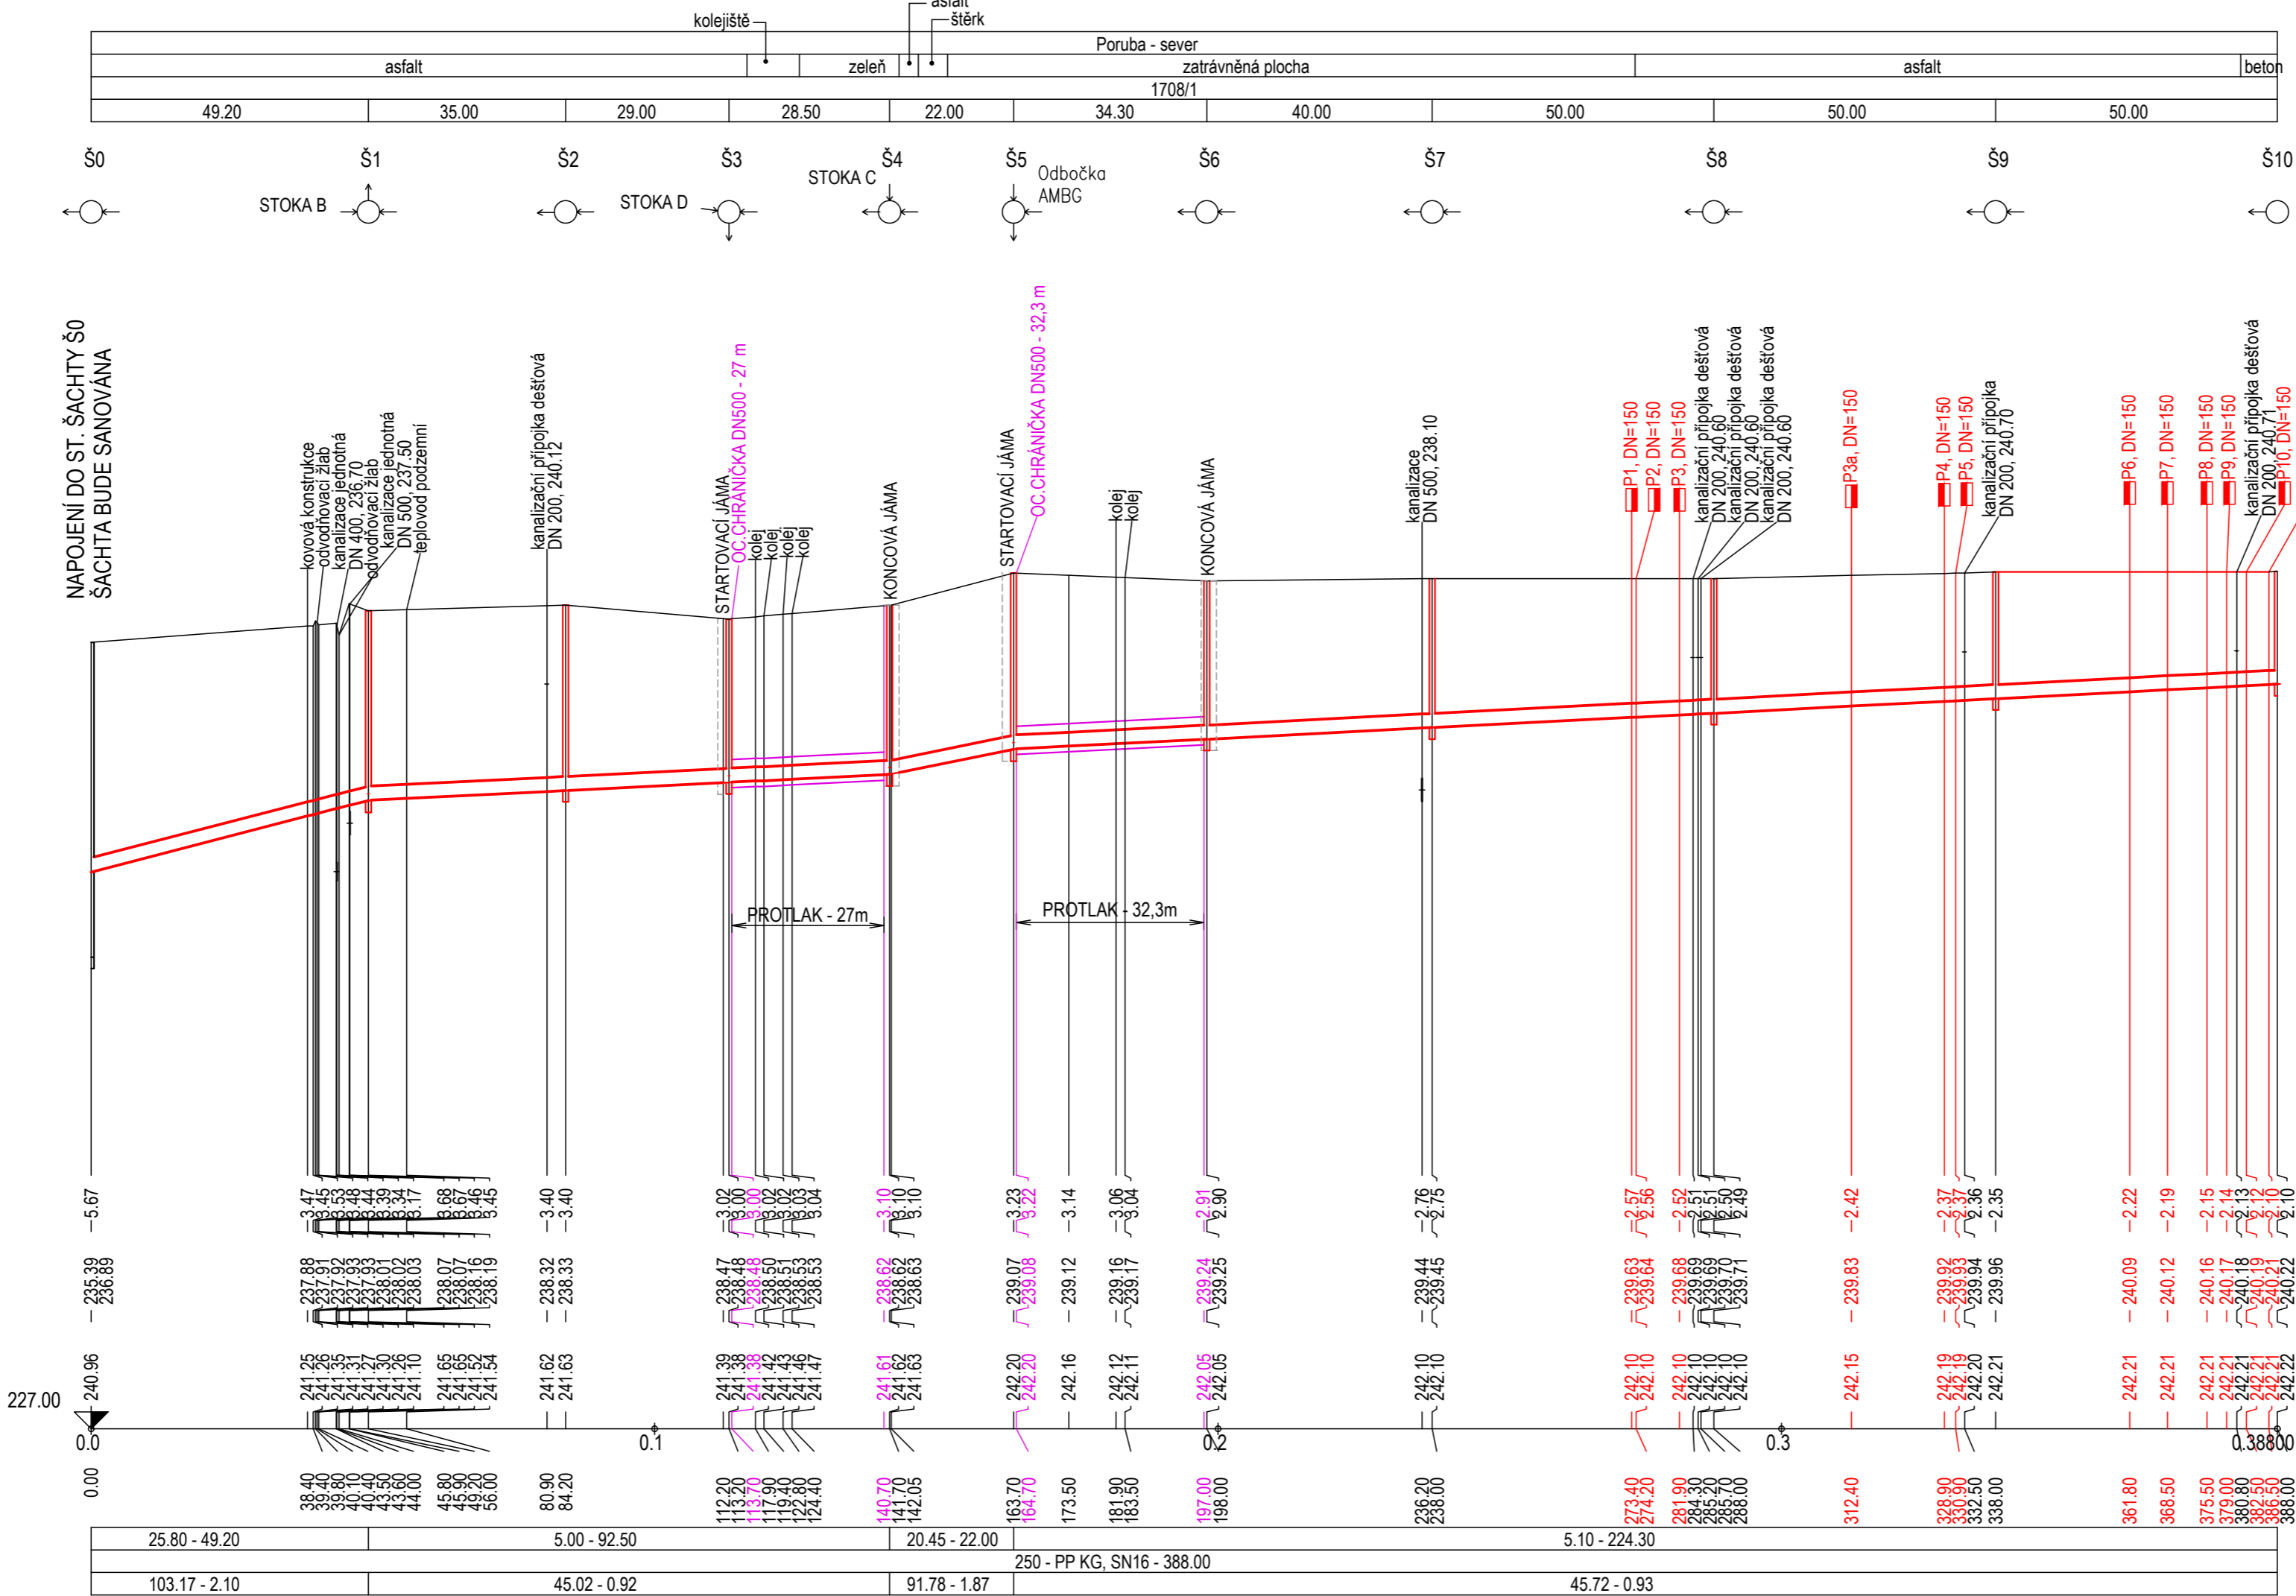

BPV

S - JTSK

3			
2			
1			
REVIZE	POPIS	DATUM	SCHVÁLIL

Sweco Hydroprojekt a.s. divize Morava pracoviště Ostrava, Varenská 49, 730 02 Ostrava; ostrava@sweco.cz; www.sweco.cz				SWECO 		
VYPRACOVAL	Eva Ohnmachtová	HIP	Ing. Martin Jonšta	T. KONTROLA	Ing. Karel Hurt	
PROJEKTANT	Ing. Martin Jonšta	ŘEDITEL DIVIZE	Ing. Martin Jonšta	DATUM	08/2022	
OBJEDNATEL	Dopravní podnik Ostrava a.s., Poděbradova 494/2, 70200 Ostrava			KRAJ	Moravskoslezský	
AKCE: PD - oddělení dešťové a splaškové kanalizace				ČÍSLO ZAKÁZKY	22 1113 01 03	
				STUPEŇ	DPS	
				FORMÁT	4 A4	
				MĚŘÍTKO	1 : 1000/100	
				ARCHIVNÍ ČÍSLO	015/22/3	
				ČÁST STAVBY	Gravitační splašková kanalizace	
PŘÍLOHA: Podélný profil - stoka A				ČÍSLO PŘÍLOHY	D.1.1.1.2	1
						0

Tato dokumentace včetně všech příloh (s výjimkou dat poskytnutých objednatelem) je duševním vlastnictvím akciové společnosti Sweco Hydroprojekt a.s. Objednatel této dokumentace je oprávněn ji využít k účelům vyplývajícím z uzavřené smlouvy bez jakéhokoliv omezení. Jiné osoby (jak fyzické, tak právnické) nejsou bez předchozího výslovného souhlasu objednatele oprávněny tuto dokumentaci ani její části jakkoli využívat, kopírovat (ani jiným způsobem rozmnožovat) nebo zpřístupnit dalším osobám.
Poznámka: Podpisy zpracovatelů jsou připojeny pouze k výtisku číslo 01 nebo originálů přílohy (matrici).