



PŮDORYS NA KÓTĚ +8,800

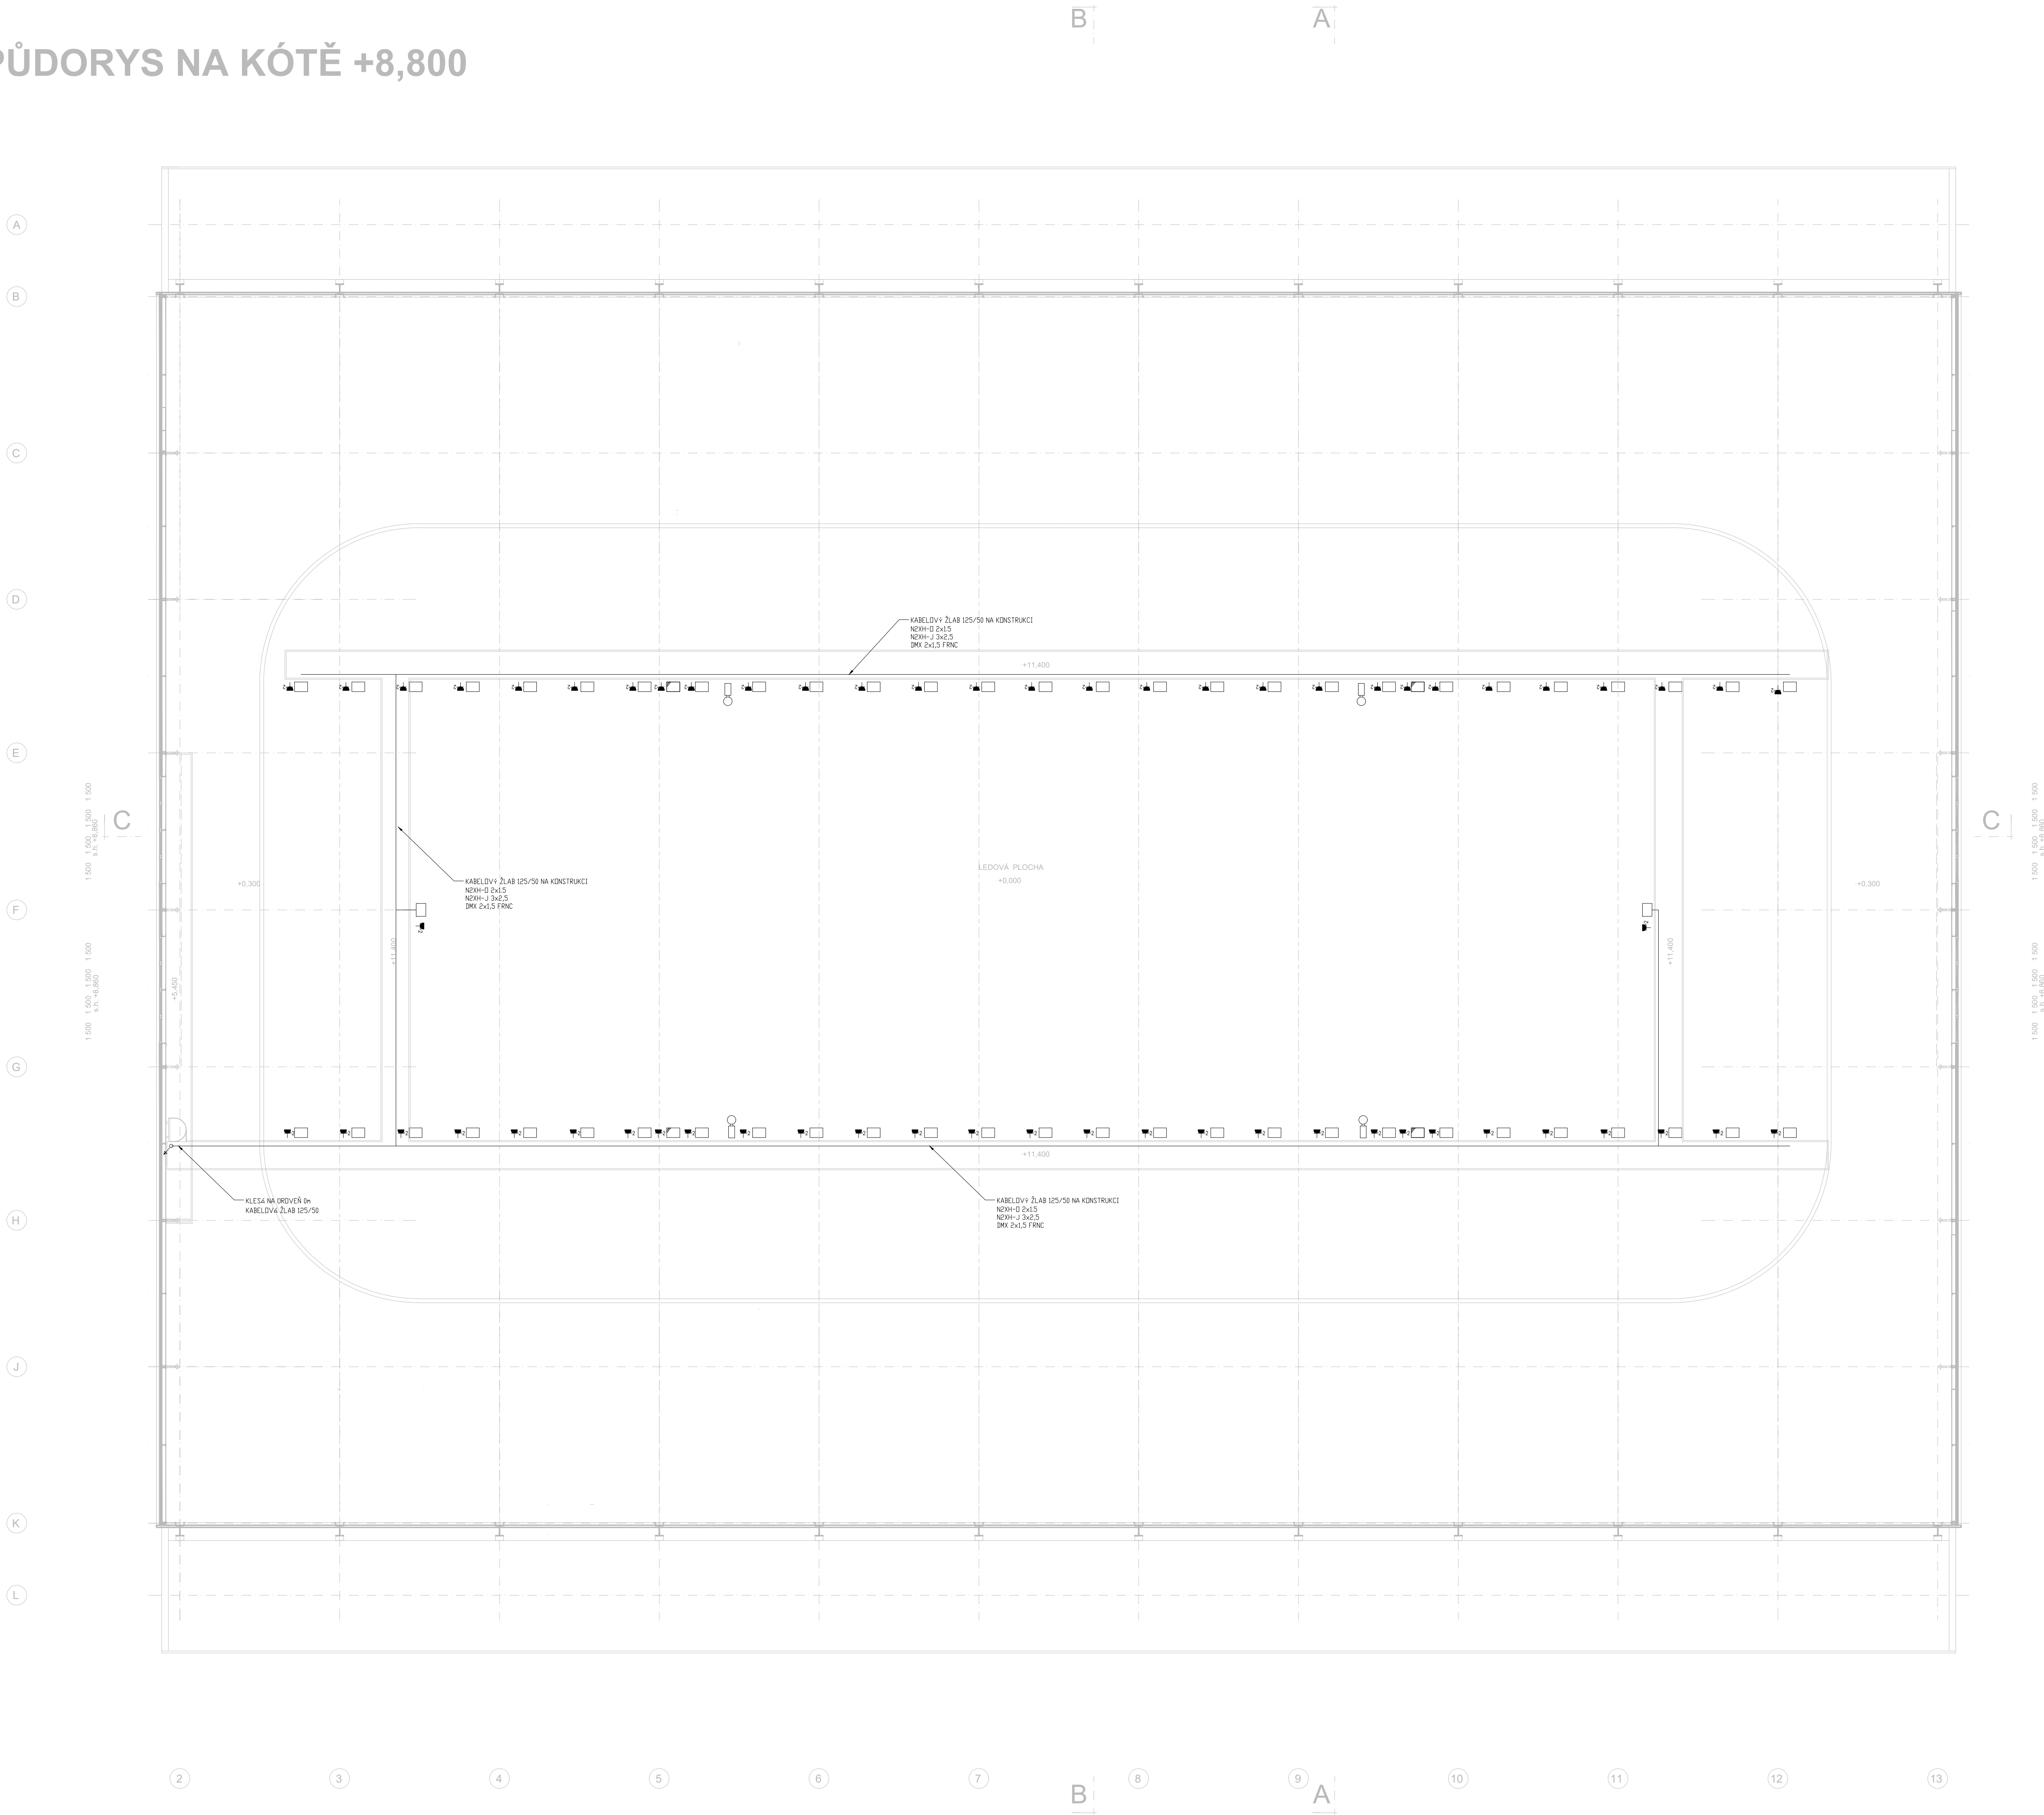

- LEGENDA:
- Světlo LED 300W 130V-305V NL-MBL-490x360-300W + DALI
  - Světlo LED 300W 130V-305V NL-MBL-490x360-300W + DALI + RGB
  - Otočná hlava RGB 300W DMX
  - Světlo LED průmyslové 41W 220V-240V NL-TPL-1200x80 Hliníkové IP65
  - Zásuvka 230V IP44 na povrch

ROZVODNÁ SOUSTAVA 3 NPE, AC 50Hz, 230/400V / TN-C-S  
OCHRANNÁ OPATŘENÍ PRO ZAJIŠTĚNÍ BEZPEČNOSTI - OCHRANA PŘED ÚRAZEM EL. PROUDEM  
DLE ČSN 33 2000-4-41 ed.3  
411.2 - ZÁKLADNÍ OCHRANA (PŘED DOTYKEM ŽIVÝCH ČÁSTÍ)  
IZOLACE, PŘEPRAŽKY NEBO KRYTY  
411.3 - OCHRANA PŘI PORUŠĚ (PŘED DOTYKEM NEŽIVÝCH ČÁSTÍ)  
411.3.1 - OCHRANNE UZEMĚNÍ A OCHRANNE POSPOJOVÁNÍ  
411.3.2 - AUTOMATICKÉ ODPOJENÍ V PŘÍPADĚ PORUCHY  
411.3.3 - PROUDOVÝ CHRÁŇIC

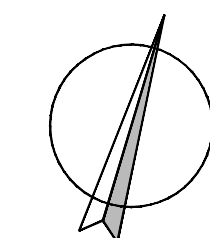

0,000 = 207,80

KRESLIL	PROJEKTANT	ODP. PROJEKTANT	HL. INŽ. PROJEKT	Ing. Milan Surovec	
Ing. JANCÍK	Ing. JANCÍK	Ing. JANCÍK	Ing. SUROVEC	Projektová činnost ve výstavbě	
OBEČ	Uherský Brod	KRAJ	ZLINSKÝ	Zahorovice 162, 687 71	
INVESTOR	CPA Dělnin, příspěvková organizace, Slovácké náměstí 237/1, Uh. Brod	DATUM	03/23		
STAVBA: Výměna osvětlení v objektu zimního stadionu v Uherském Brodě				STUPEN	RDS
SO01 - objekt ZS				ZAKAZKA	Su - 3/2018
D.1.4.b - Vnitřní silnoproud				FORMAT	A4
				VERZÍ	1/00
OBSAH:				C. VYKRESU	C. KOPIE
PŮDORYS NA KÓTĚ +8,800				3	