


LEGENDA INŽ. SÍTÍ

- plynovod
- vedení E-0N
- veřejné osvětlení
- vodovod
- kanalizace
- slaboproud

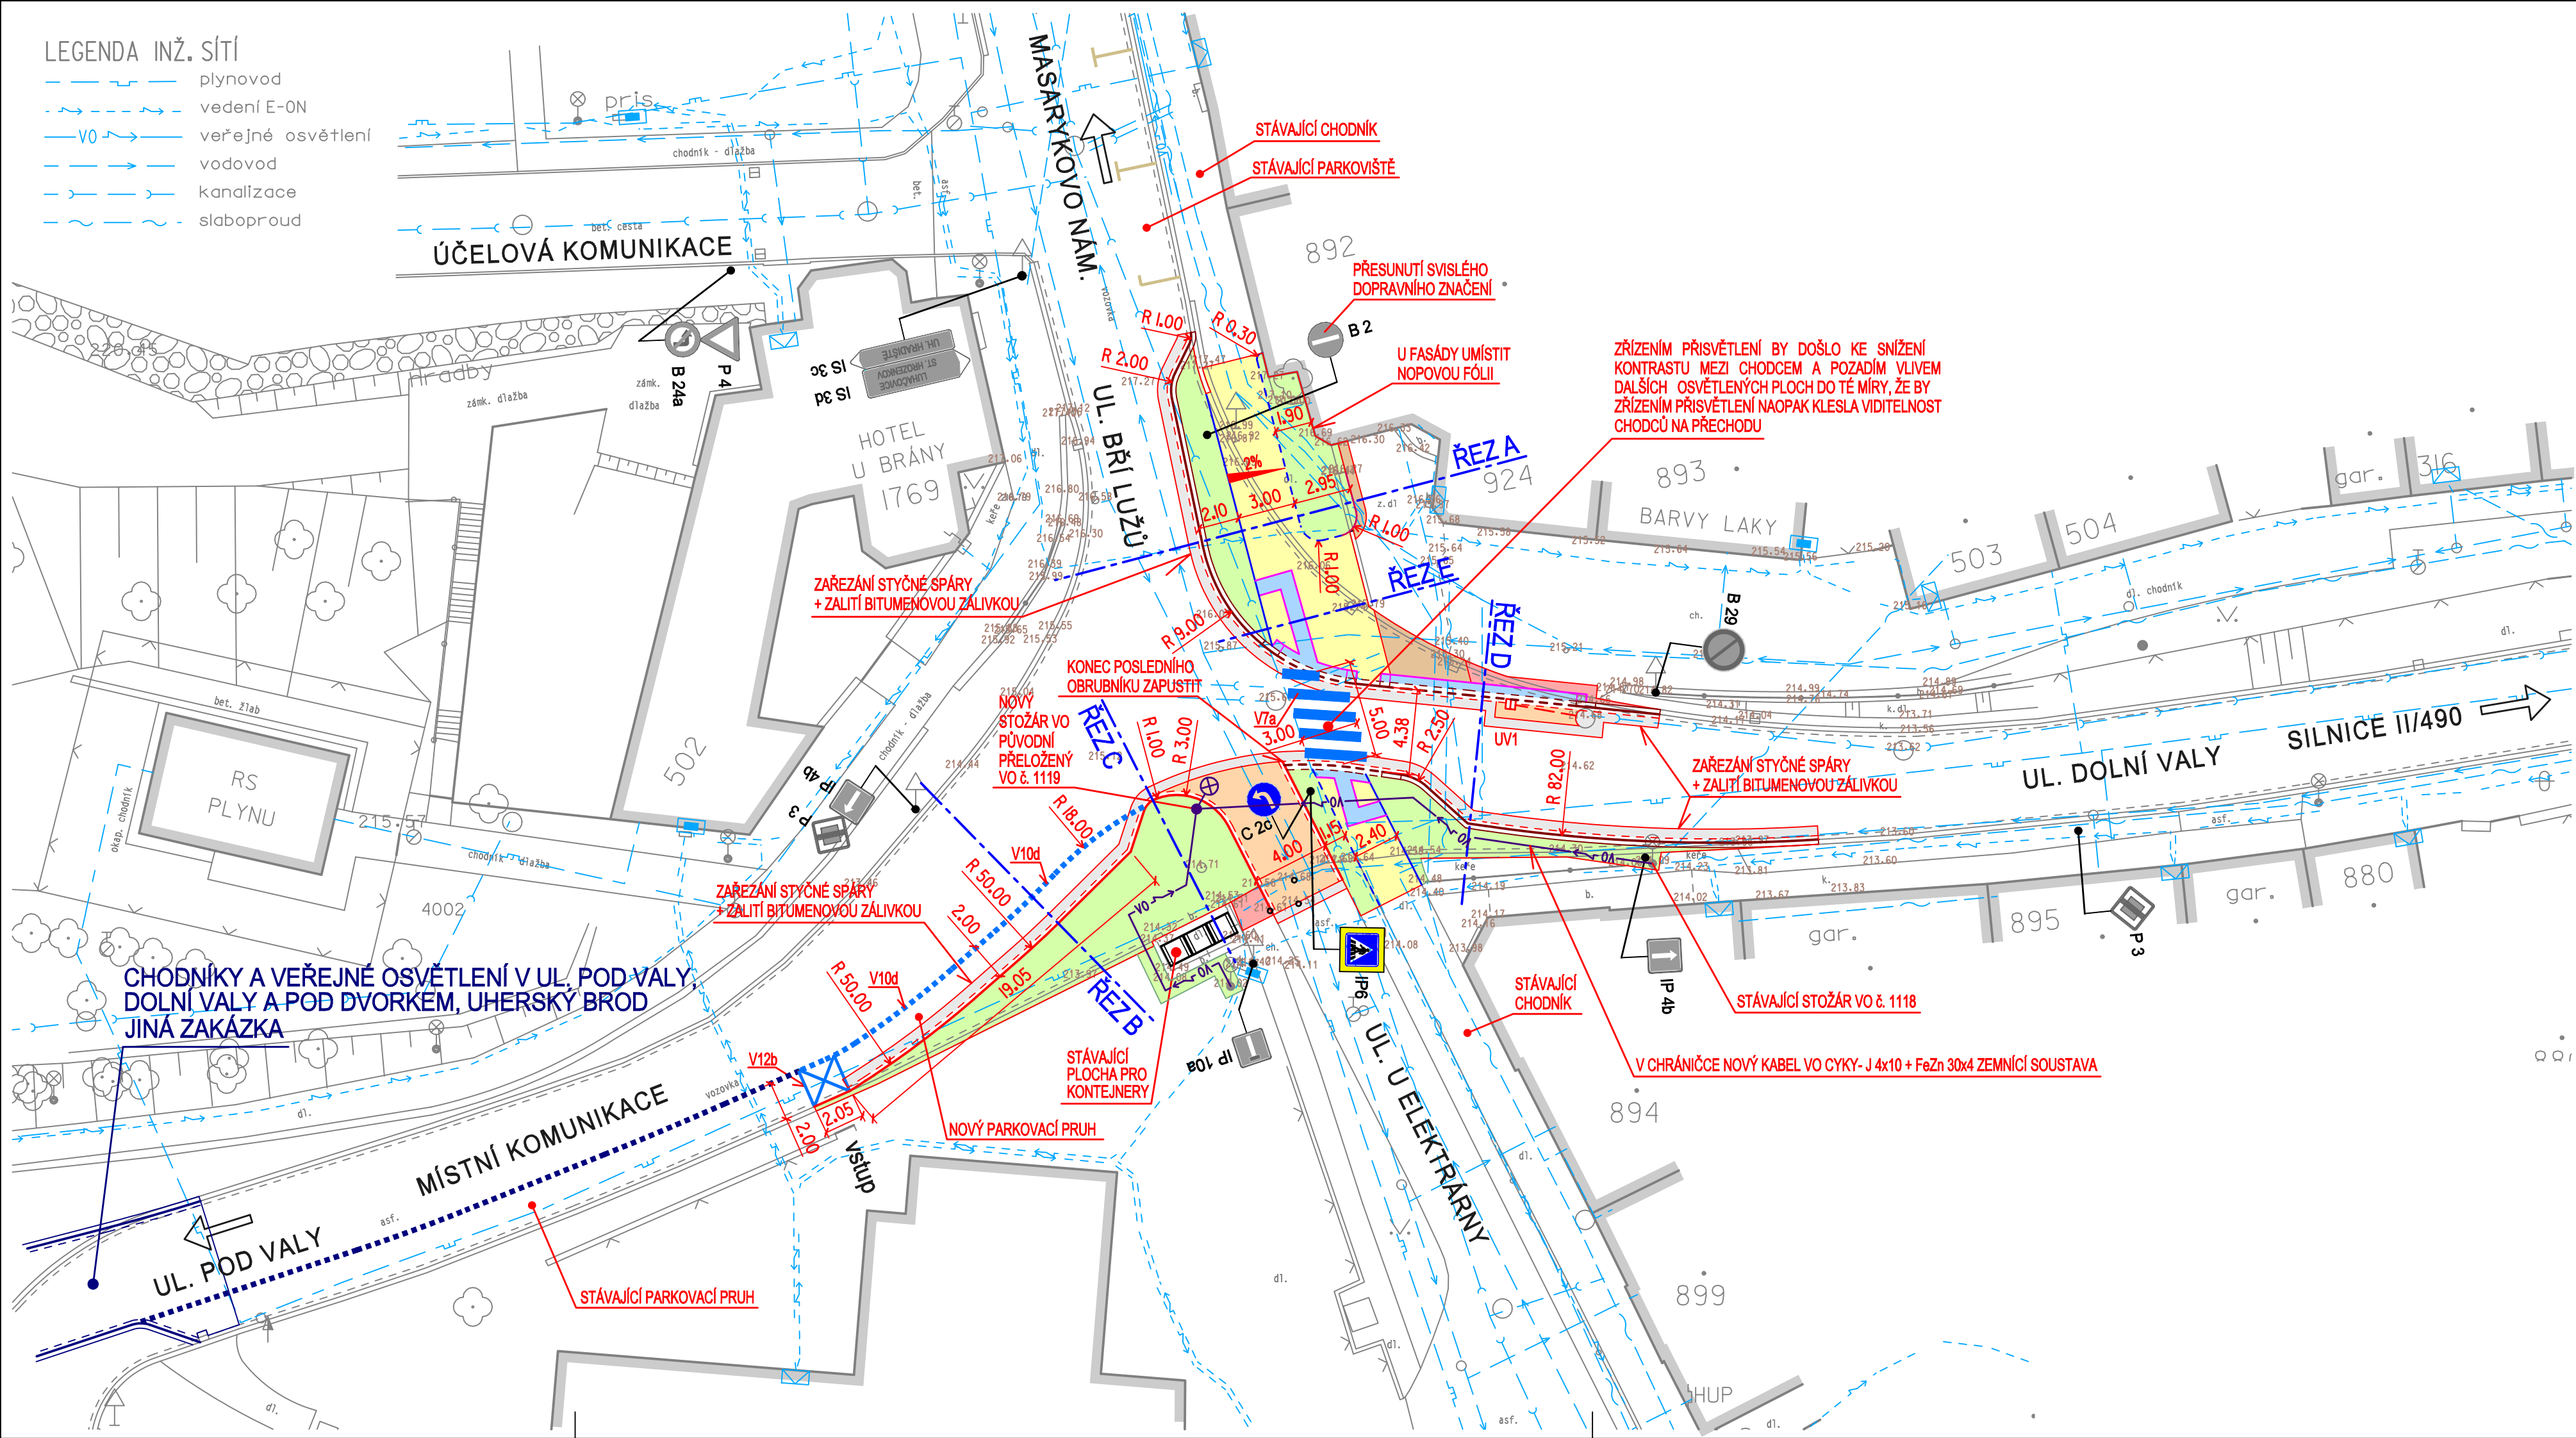



LEGENDA

- STÁVAJÍCÍ OBJEKTY
- KOMUNIKACE - ASFALTOBETON - KOMPLETNÍ KONSTRUKCE
- KOMUNIKACE - ASFALTOBETON - NOVÁ OBRUSNÁ VRSTVA TL.50mm
- CHODNÍK - DVOUBAREVNÁ MŘÍŽKA Z BETONOVÉ DLAŽBY (200/200/60mm ŠEDÁ BARVA - 100/100/60mm ČERNÁ BARVA)
- ZPEVNĚNÁ PLOCHA, SJEZD - BETONOVÁ DLAŽBA 300/300/60mm, ŠEDÁ BARVA
- ZPEVNĚNÁ PLOCHA, SJEZD - BETONOVÁ DLAŽBA 200/100/60mm, ŠEDÁ BARVA
- HUMUSOVÁNÍ TL. 150mm A ZATRAVNĚNÍ
- VAROVNÝ A SIGNÁLNÍ PÁS - RELIÉFNÍ DLAŽBA - ČERVENÁ BARVA
- BETONOVÝ OBRUBNÍK 250/200/1000mm - ŠEDÁ BARVA
- BETONOVÝ OBRUBNÍK BO 10/25 (100/250/1000mm), NALEŽATO - NÁŠLAP 20mm
- SILNIČNÍ OBRUBNÍK BO 15/25 (150/250/1000mm) - NÁŠLAP 100mm
- NÁJEZDOVÝ OBRUBNÍK BO 15/15 (150/150/1000mm) - NÁŠLAP 20mm
- DVOURÁDEK ZE ŽULOVÉ KOSTKY 100/100/100mm
- BETONOVÝ OBRUBNÍK BO 10/25 (100/250/1000mm) - NÁŠLAP 60mm
- BETONOVÝ OBRUBNÍK BO 10/25 (100/250/1000mm) - NÁŠLAP 100mm
- BETONOVÝ OBRUBNÍK BO 10/25 (100/250/1000mm) - ZAPUŠTĚNÝ
- VÝŠKOVÁ ÚPRAVA POVRCHOVÝCH ZNAKŮ
- NAVRŽENÉ SVISLÉ DOPRAVNÍ ZNAČENÍ, STÁVAJÍCÍ SVISLÉ DOPRAVNÍ ZNAČENÍ
- NOVÝ SILNIČNÍ BEZPATICOVÝ TŘÍSTUPNÝ STOŽÁR S OBLOUKOVÝM VÝLOŽNÍKEM - VÝŠKA SV. BODU 10,0m
- NOVÉ ZEMNÍ VEDENÍ VO CYKY-J 4x10, V CELÉ DÉLCE V CHRÁNICIČE 63/52 + ZEMNÍCI SOUSTAVA FeZn 30x4

POZNÁMKA :

MATERIÁL POŽITÝ PRO HMATOVÉ ÚPRAVY MUSÍ SPLŇOVAT NV 163/2002 SB. (NAŘÍZENÍ VLÁDY) A TN TZÚS 12.03.04. - 06 (TECHNICKÝ NÁVOD TECHNICKÉHO A ZKUŠEBNÍHO ÚSTAVU STAVEBNÍHO)

| | | | | | | | | |
|---------------------------------------------------------------------------------------|----------------------------------------------------------------|---------------------------------------------------------------------------------------|--|-----------------------------------------------------------------------------|---------|------------|-------------|-----------|
| NAVRHOVAL | | VYPRACOVAL | | Zdeněk Vladyka s.r.o. Na Honech I, 5540, 760 05 - Zlín IČO - 06409393 | | | | |
| ZDENĚK VLADYKA | | ZDENĚK VLADYKA | | | | | | |
|  | |  | | | | | | |
| INVESTOR | Město Uherský Brod, Masarykovo nám. 100, 688 17 Uherský Brod | | | | | | | |
| STAVBA | CHODNÍK PRO PĚŠÍ NA UL. BRÍ LUŽŮ, UHERSKÝ BROD | | | FORMÁT: | 3,5 A4 | ÚČEL: | DUR+DSP+DPS | |
| OBJEKT | SO 101 - CHODNÍK PRO PĚŠÍ SO 102 - OPRAVA MÍSTNÍ KOMUNIKACE | | | DATUM: | II/2022 | ZAK.ČÍSLO: | ZV II-2022 | |
| OBSAH | SITUACE | | | PROFESE: IO KOMUNIKACE | | | | |
| | | | | MĚR.: | 1:250 | Č.V.: | 04 | Č.REVIZE: |

