


HALA I.-HALA TĚŽKÉ ÚDRŽBY PŮDORYS 1 NP


M 1:100

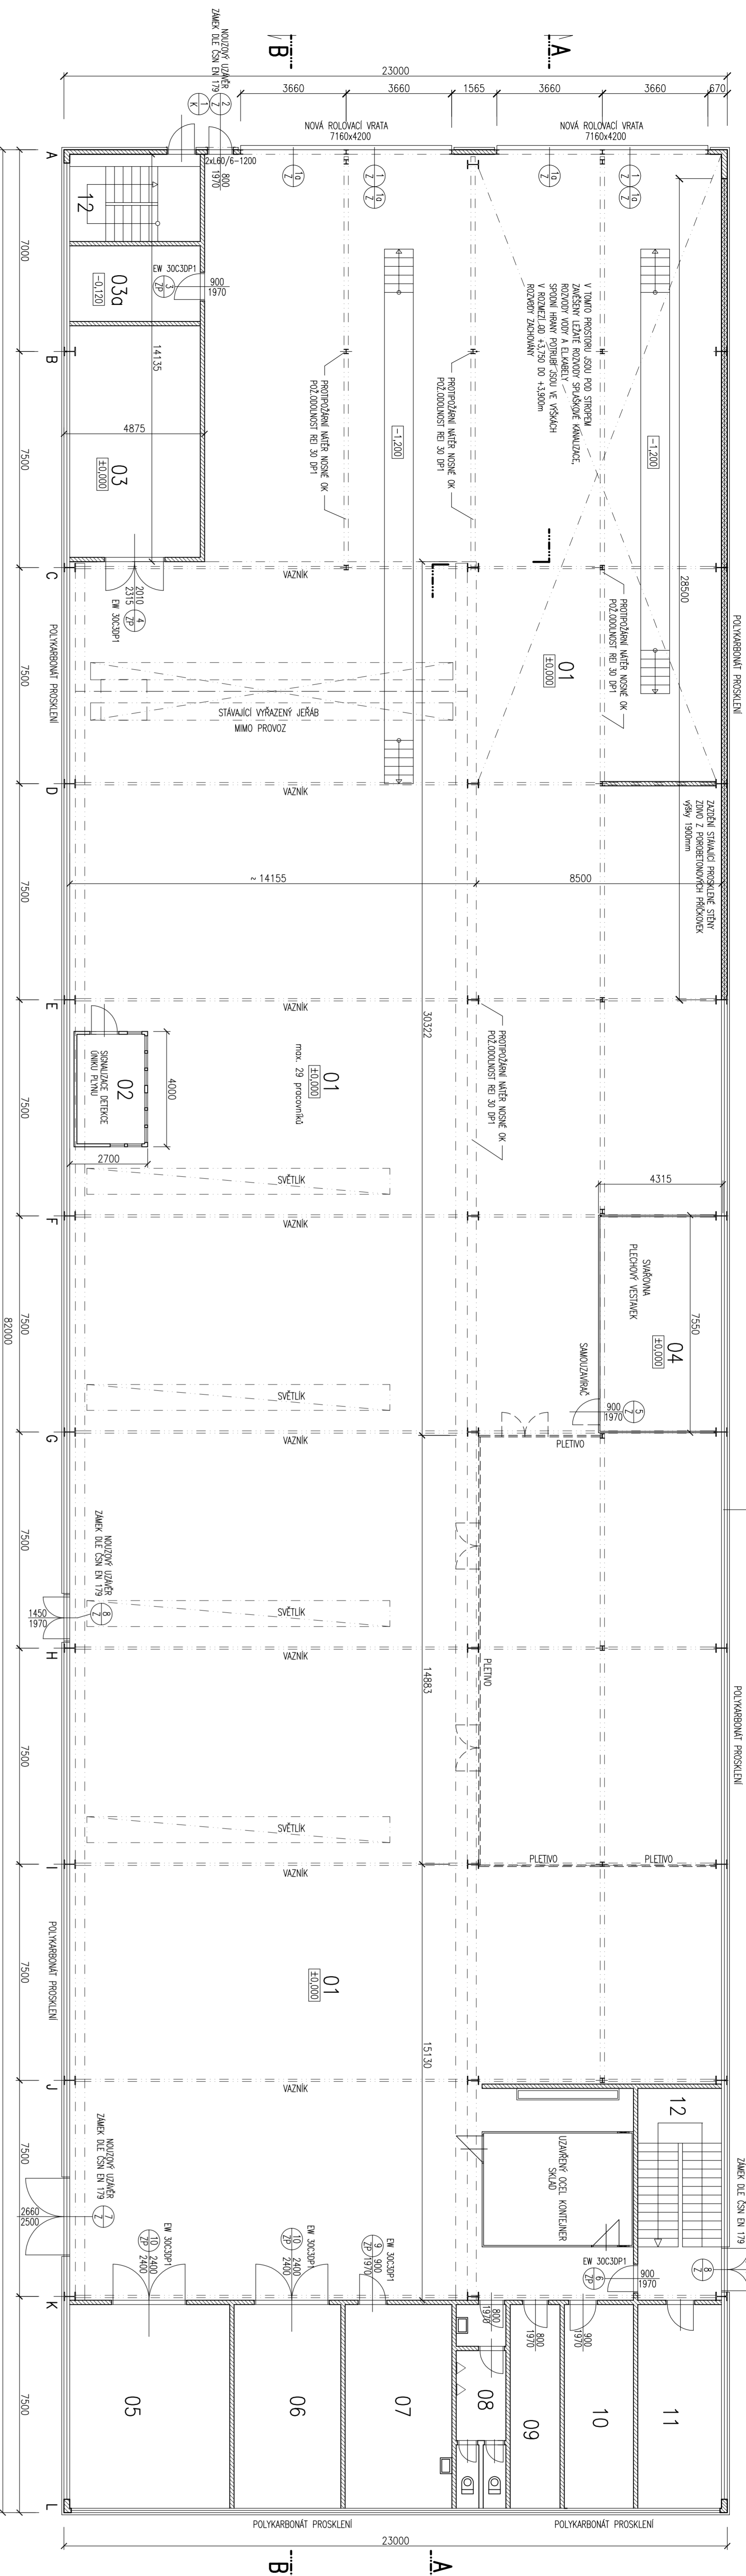

1. PRŮŘEZ PRŮZEMÍ
ZATEŘENÍ STŘEŠNÍMÁKROUŠÍ NA M. TL. 80mm
STAVAJÍCÍ HLAZENÉ ŽIVNO TL.150mm

PŮDORYS 2.NP

M 1:100

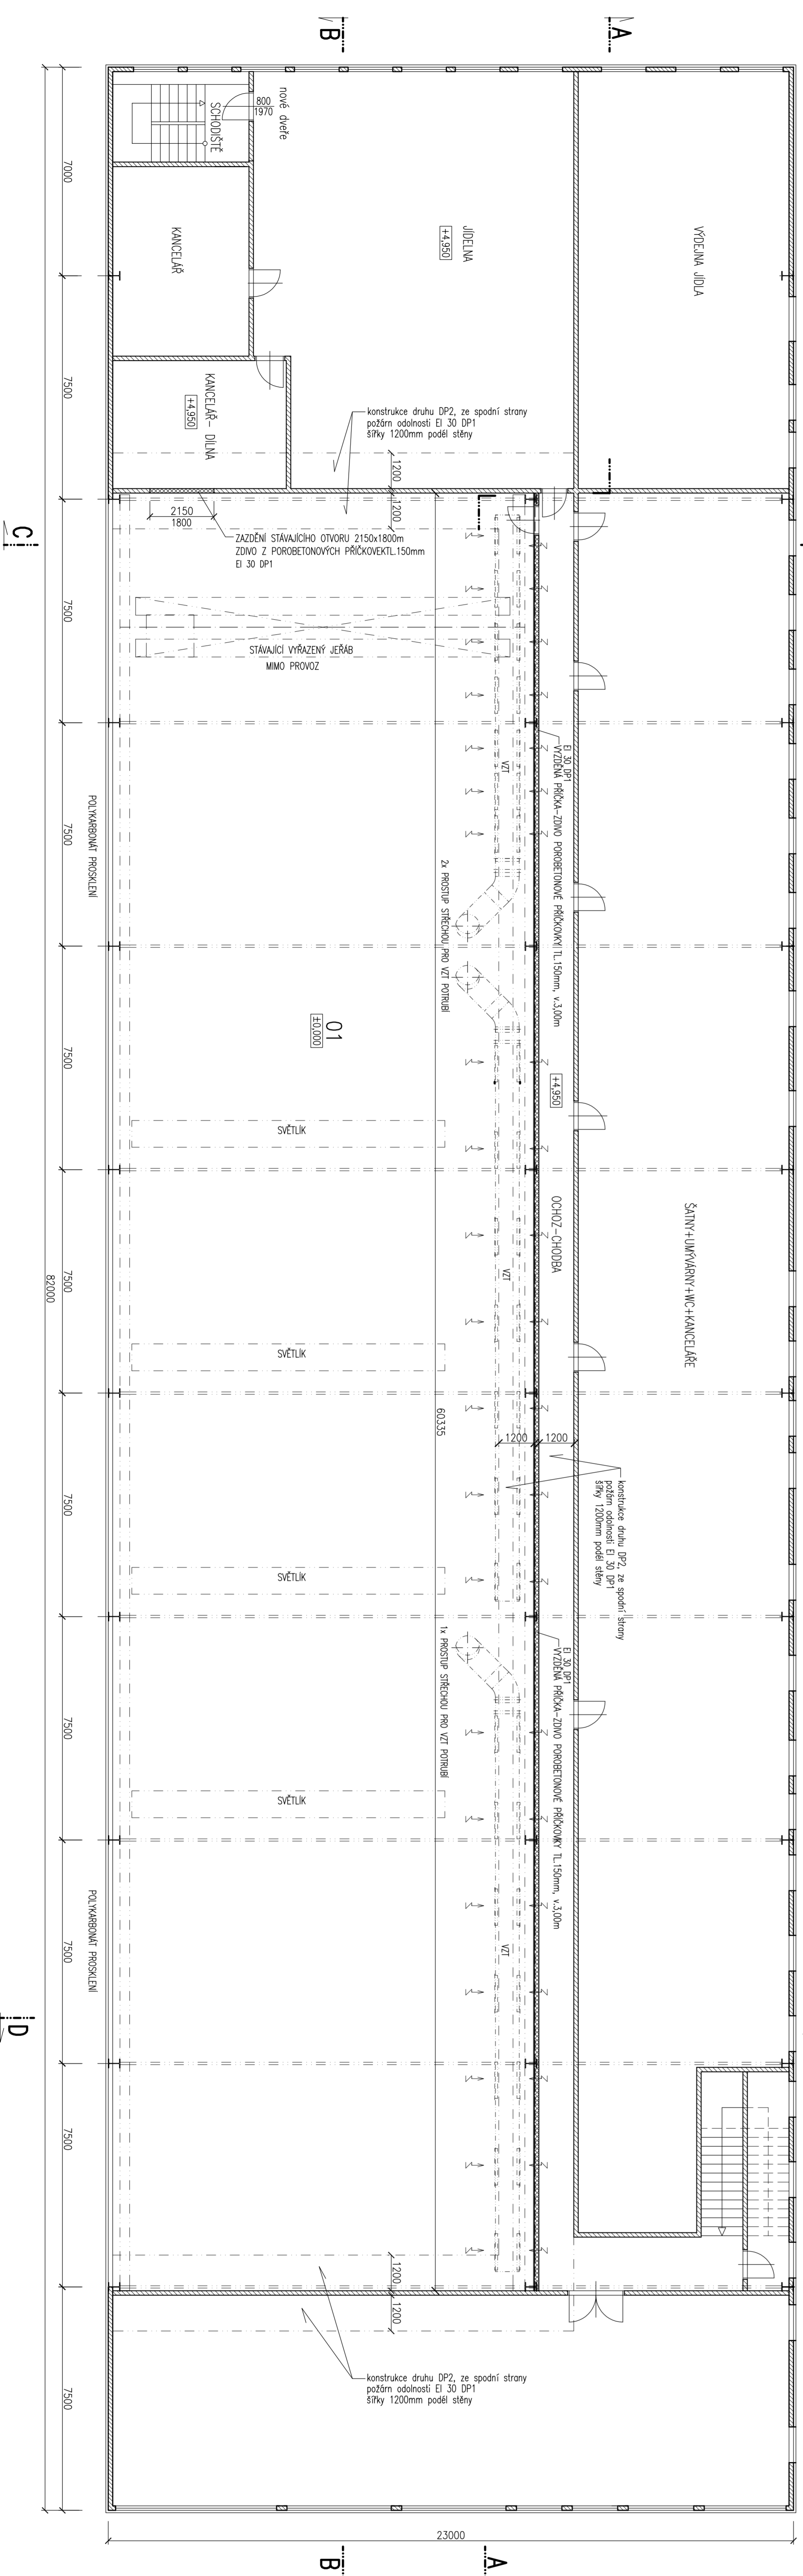

LEGENDA MÍSTNOSTI 1.NP

ČÍSLO	NÁZEV MÍSTNOSTI	PLOŠKA m ²	OPRAVA PŮDIA	OPRAVA STĚN	PODLAŽKA
01	HALA TĚŽKÉ ÚDRŽBY	2146,00	BETONOVÁ PŮDIAVA	VĚT. OCHR. VÁŠBA	ŽEBŘ. ŽESTNĚK v.3,00m
02	KANCELÁŘ VĚŠTBA	9,50	BETONOVÁ PŮDIAVA	VĚT. OCHR. VÁŠBA	ŽEBŘ. ŽESTNĚK v.3,00m
03	PŘEDKONSTRUKCE	39,60	BETONOVÁ PŮDIAVA	VĚT. OCHR. VÁŠBA	ŽEBŘ. ŽESTNĚK v.3,00m
03a	ROZDVOJNA	12,20	BETONOVÁ PŮDIAVA	VĚT. OCHR. VÁŠBA	ŽEBŘ. ŽESTNĚK v.3,00m
04	SVĚTLONA	32,20	BETONOVÁ PŮDIAVA	VĚT. OCHR. VÁŠBA	ŽEBŘ. ŽESTNĚK v.3,00m
05	DIŠNA-DIŠNA	38,50	BETONOVÁ PŮDIAVA	VĚT. OCHR. VÁŠBA	ŽEBŘ. ŽESTNĚK v.3,00m
06	ČERPAČOVNA	26,00	BETONOVÁ PŮDIAVA	VĚT. OCHR. VÁŠBA	ŽEBŘ. ŽESTNĚK v.3,00m
07	WC	2,60	BETONOVÁ PŮDIAVA	VĚT. OCHR. VÁŠBA	ŽEBŘ. ŽESTNĚK v.3,00m
08	SKLAD	16,80	BETONOVÁ PŮDIAVA	VĚT. OCHR. VÁŠBA	ŽEBŘ. ŽESTNĚK v.3,00m
09	SKLAD	16,80	BETONOVÁ PŮDIAVA	VĚT. OCHR. VÁŠBA	ŽEBŘ. ŽESTNĚK v.3,00m
10	SKLAD	20,30	BETONOVÁ PŮDIAVA	VĚT. OCHR. VÁŠBA	ŽEBŘ. ŽESTNĚK v.3,00m
11	SKLAD	20,30	BETONOVÁ PŮDIAVA	VĚT. OCHR. VÁŠBA	ŽEBŘ. ŽESTNĚK v.3,00m
12	ŠKROUŠTĚ		BETONOVÁ PŮDIAVA	VĚT. OCHR. VÁŠBA	ŽEBŘ. ŽESTNĚK v.3,00m


LEGENDA MATERIÁLU


- STAVAJÍCÍ HLAZENÉ ŽIVNO Z PŘEVÝŠ. OCHR.
- STAVAJÍCÍ BETONOVÉ, ŽELEZOBETONOVÉ KONSTRUKCE
- STAVAJÍCÍ ŽALUZIE
- NOVÉ ŽIVNO Z POROBETONOVÝCH PRŮCKOVK TL.150mm A PŘÍKOVK
- BETONOVÉ KONSTRUKCE, ROVNACÍ PRÁCE

PROSTORY DOTYČNĚ OPRANOU PRO VOZIDLA NA ČMS

01 HALA TĚŽKÉ ÚDRŽBY

1:000-ÚROVEŇ PODLAŽNÍ HALY

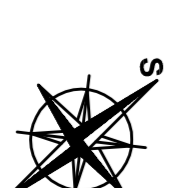

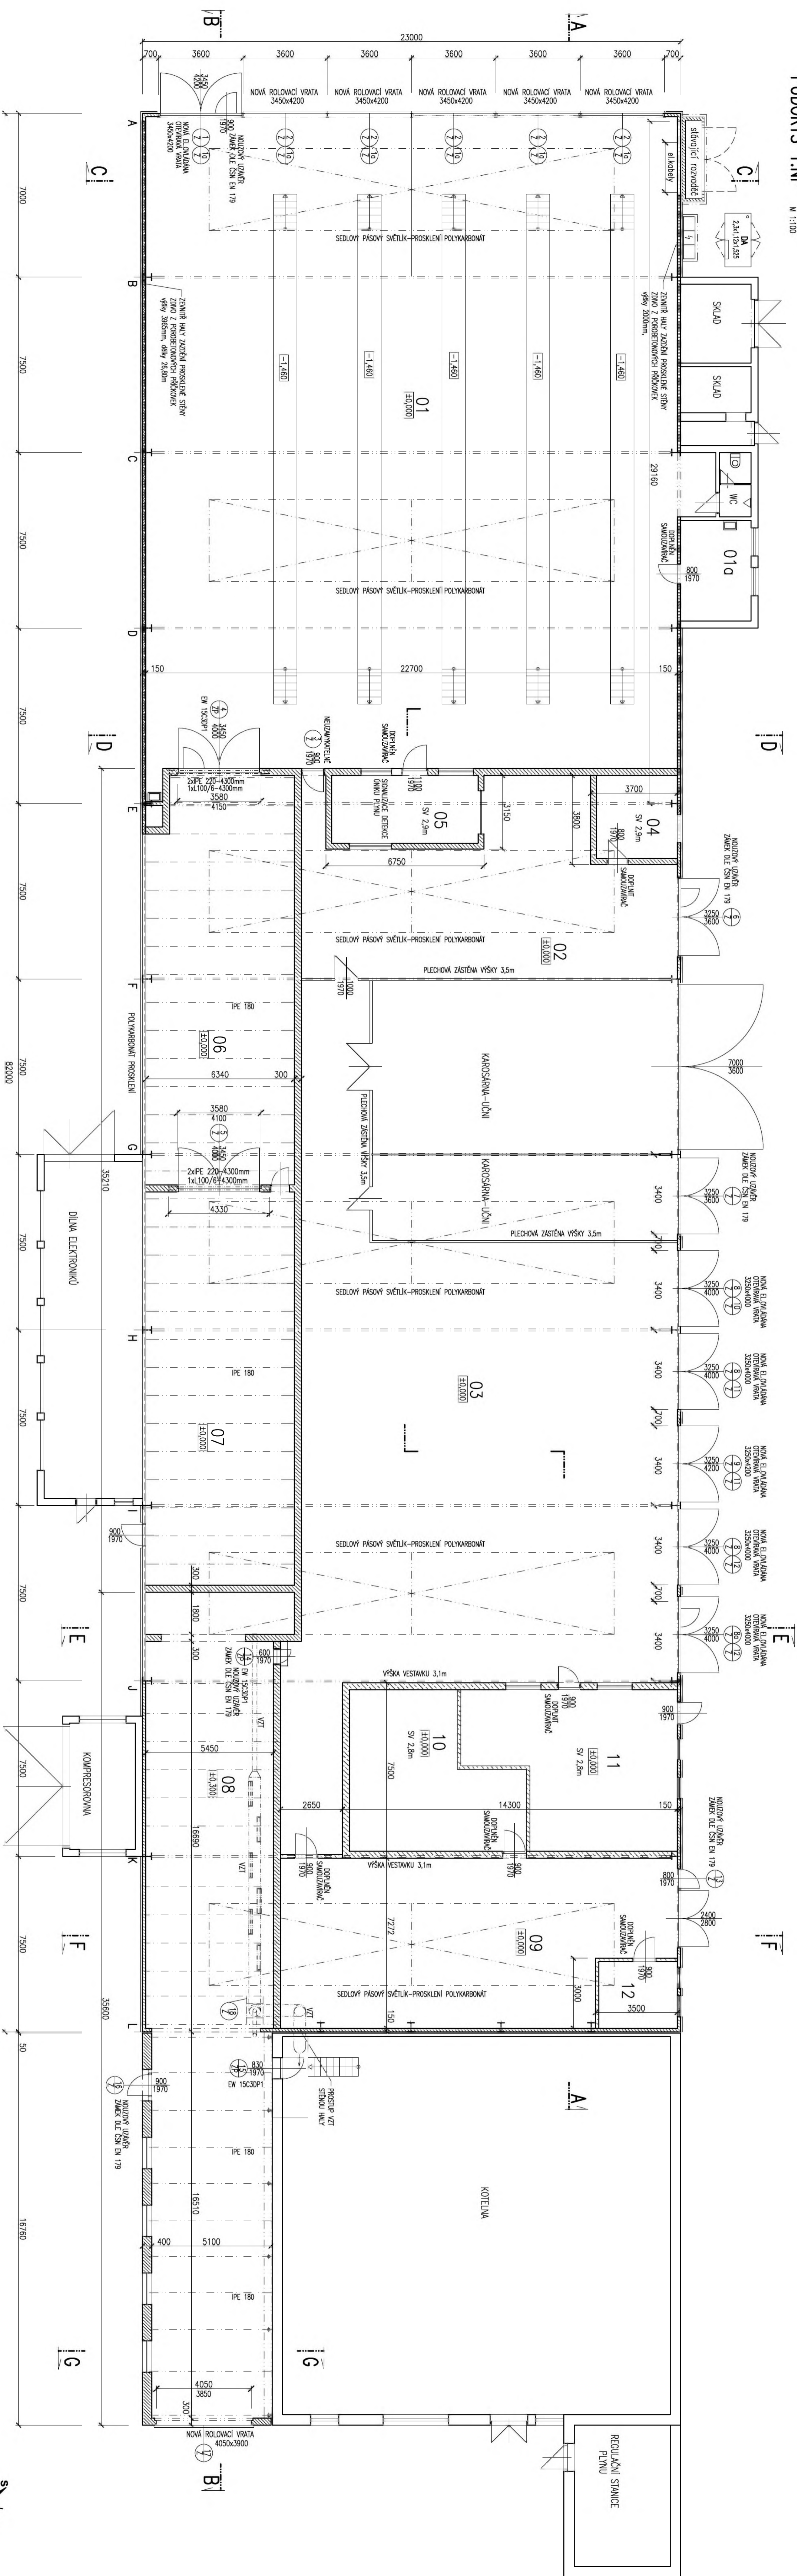

LEGENDA MÍSTNOSTI 1.NP

ČZ.N.	NÁZEV MÍSTNOSTI	PLOCHA m ²	OPRAVA PODLAH	OPRAVA STĚN	POZNÁMKA
01	DÍLA LEHKÉ ÚDRŽBY	631,00	BETONOVÁ POKLADKA	VPE, OMÍTKA, MALBA	
01a	SKLADOVNA	12,00	BETONOVÁ POKLADKA	VPE, OMÍTKA, MALBA	ZDĚVÝ PŘÍSTAVEK
02	DÍLA-ÚJN	104,40	BETONOVÁ POKLADKA	VPE, OMÍTKA, MALBA	
03	KAROSARNA	514,50	BETONOVÁ POKLADKA	VPE, OMÍTKA, MALBA	
04	VESTAVKOVÝ SKLAD	12,00	BETONOVÁ POKLADKA	VPE, OMÍTKA, MALBA	URÁDĚNÝ ZDĚVÝ VESTAVKOVÝ, v. 3,10m
05	KANCELÁŘ MÍSTRO	18,10	BETONOVÁ POKLADKA	VPE, OMÍTKA, MALBA	URÁDĚNÝ ZDĚVÝ VESTAVKOVÝ, v. 3,10m
06	PŘÍBRANÁ LOKOVNÝ	112,80	BETONOVÁ POKLADKA	VPE, OMÍTKA, MALBA	URÁDĚNÝ ZDĚVÝ VESTAVKOVÝ, v. 3,10m
07	LÁKOVNA	106,50	BETONOVÁ POKLADKA	VPE, OMÍTKA, MALBA	URÁDĚNÝ ZDĚVÝ VESTAVKOVÝ, v. 3,10m
08	DÍLA-OPRAVA PŘEMÁTIK	180,90	BETONOVÁ POKLADKA	VPE, OMÍTKA, MALBA	URÁDĚNÝ ZDĚVÝ VESTAVKOVÝ, v. 3,10m
09	DÍLA-OPRAVA PŘEMÁTIK	123,50	BETONOVÁ POKLADKA	VPE, OMÍTKA, MALBA	URÁDĚNÝ ZDĚVÝ VESTAVKOVÝ, v. 3,10m
10	SKLAD PŘEMÁTIK	42,00	BETONOVÁ POKLADKA	VPE, OMÍTKA, MALBA	URÁDĚNÝ ZDĚVÝ VESTAVKOVÝ, v. 3,10m
11	DÍLA-ELEKTRO	53,00	BETONOVÁ POKLADKA	VPE, OMÍTKA, MALBA	URÁDĚNÝ ZDĚVÝ VESTAVKOVÝ, v. 3,10m

LEGENDA MATERIÁLU

- STAVBAČÍ HAZDĚKÉ ZDĚVO Z PAVICH CHEL
- STAVBAČÍ BETONOVÉ, ŽELEZOBETONOVÉ KONSTRUKCE
- STAVBAČÍ ZDĚVO Z BLOKŮ TVRŮG
- BETONOVÉ KONSTRUKCE STŘEŠNÍ
- STAVBAČÍ ZÁKLADŮ
- NOVÉ ZDĚVO Z POROBLOKOVÝCH TVARNIC A PŘÍKROKŮ
- DEMONOVANÉ KONSTRUKCE, BOJOVÉ PRÁCE

PROSTORY DOTČENÉ ÚPRAVOU
PRO VOZIDLA NA ČNG

- 01 DÍLA LEHKÉ ÚDRŽBY
- 02 DÍLA-ÚJN
- 03 KAROSARNA
- 08 DÍLA-OPRAVA PŘEMÁTIK
- 09 DÍLA-OPRAVA PŘEMÁTIK

±0,00=ÚROVEŇ PODLAHY HALY

