



OLŠAVA, UHERSKÝ BROD - PROTIPOVODŇOVÁ OCHRANA MĚSTA
UZÁVĚROVÁ ŠACHTA UŠ 10 - U TESCA 1 : 50


PŮDORYS
1 : 50

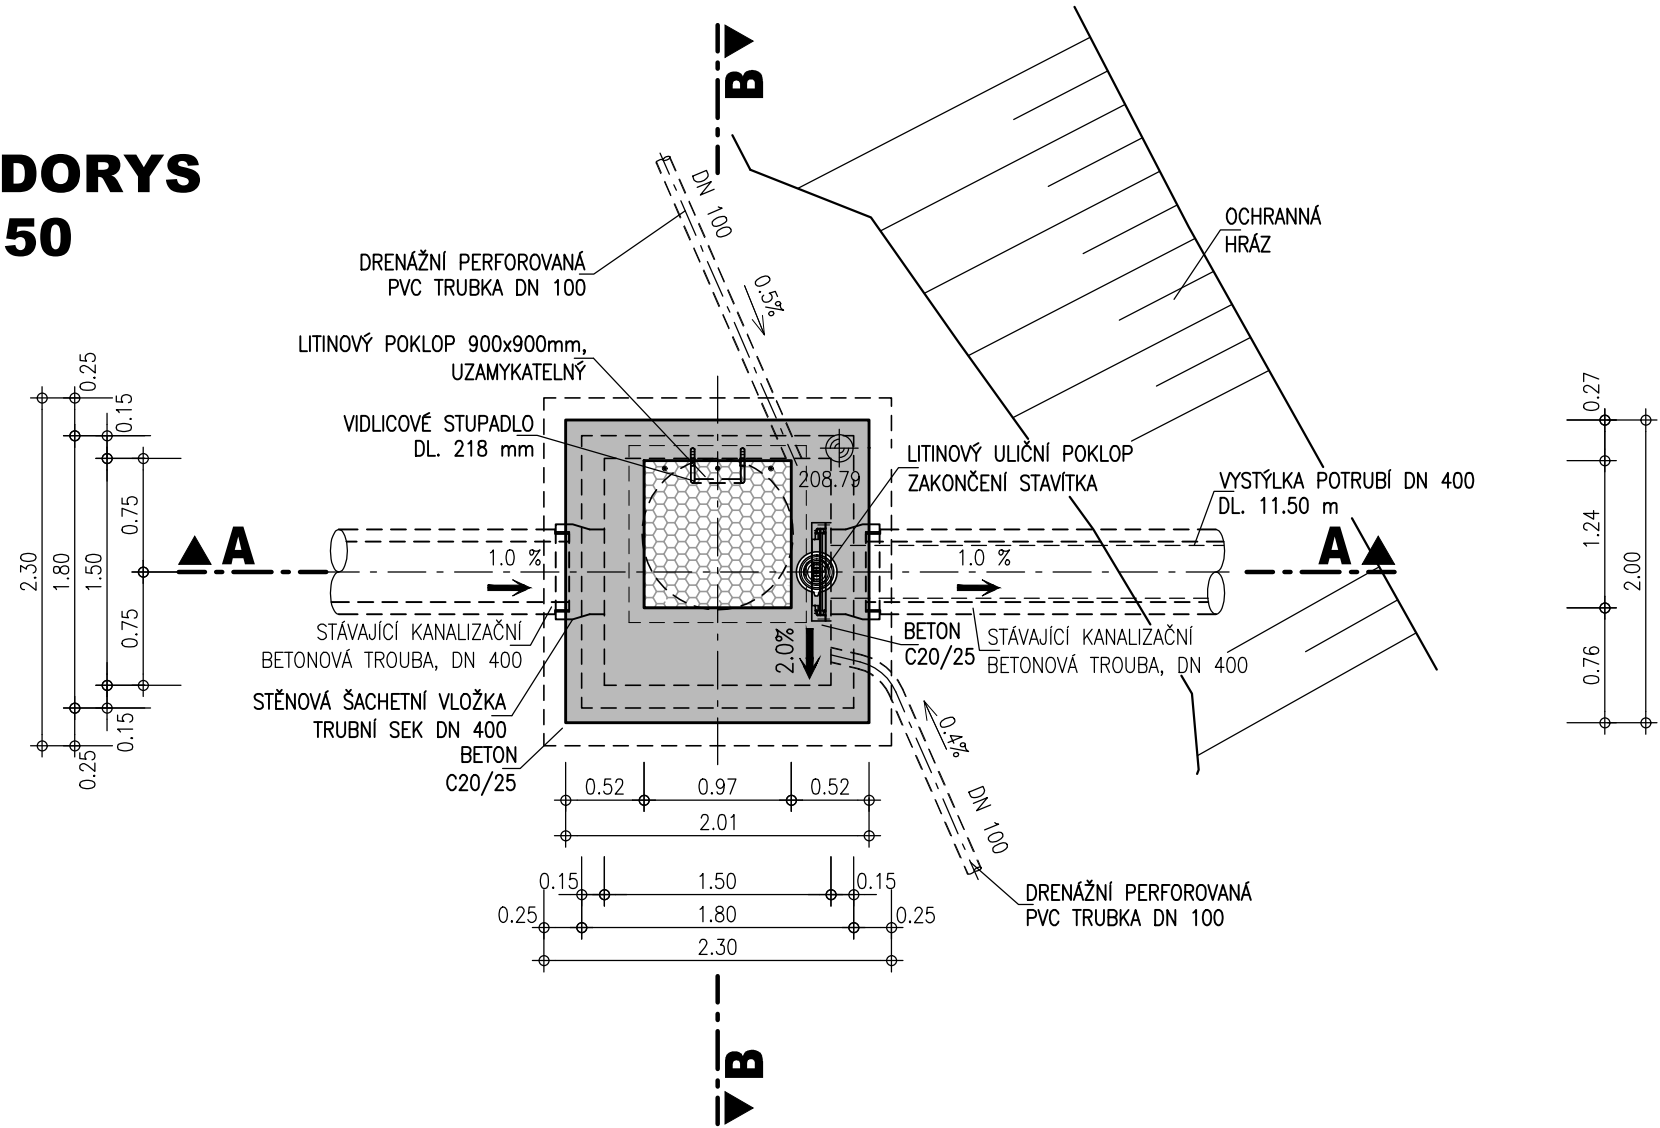

ŘEZ A - A
1 : 50

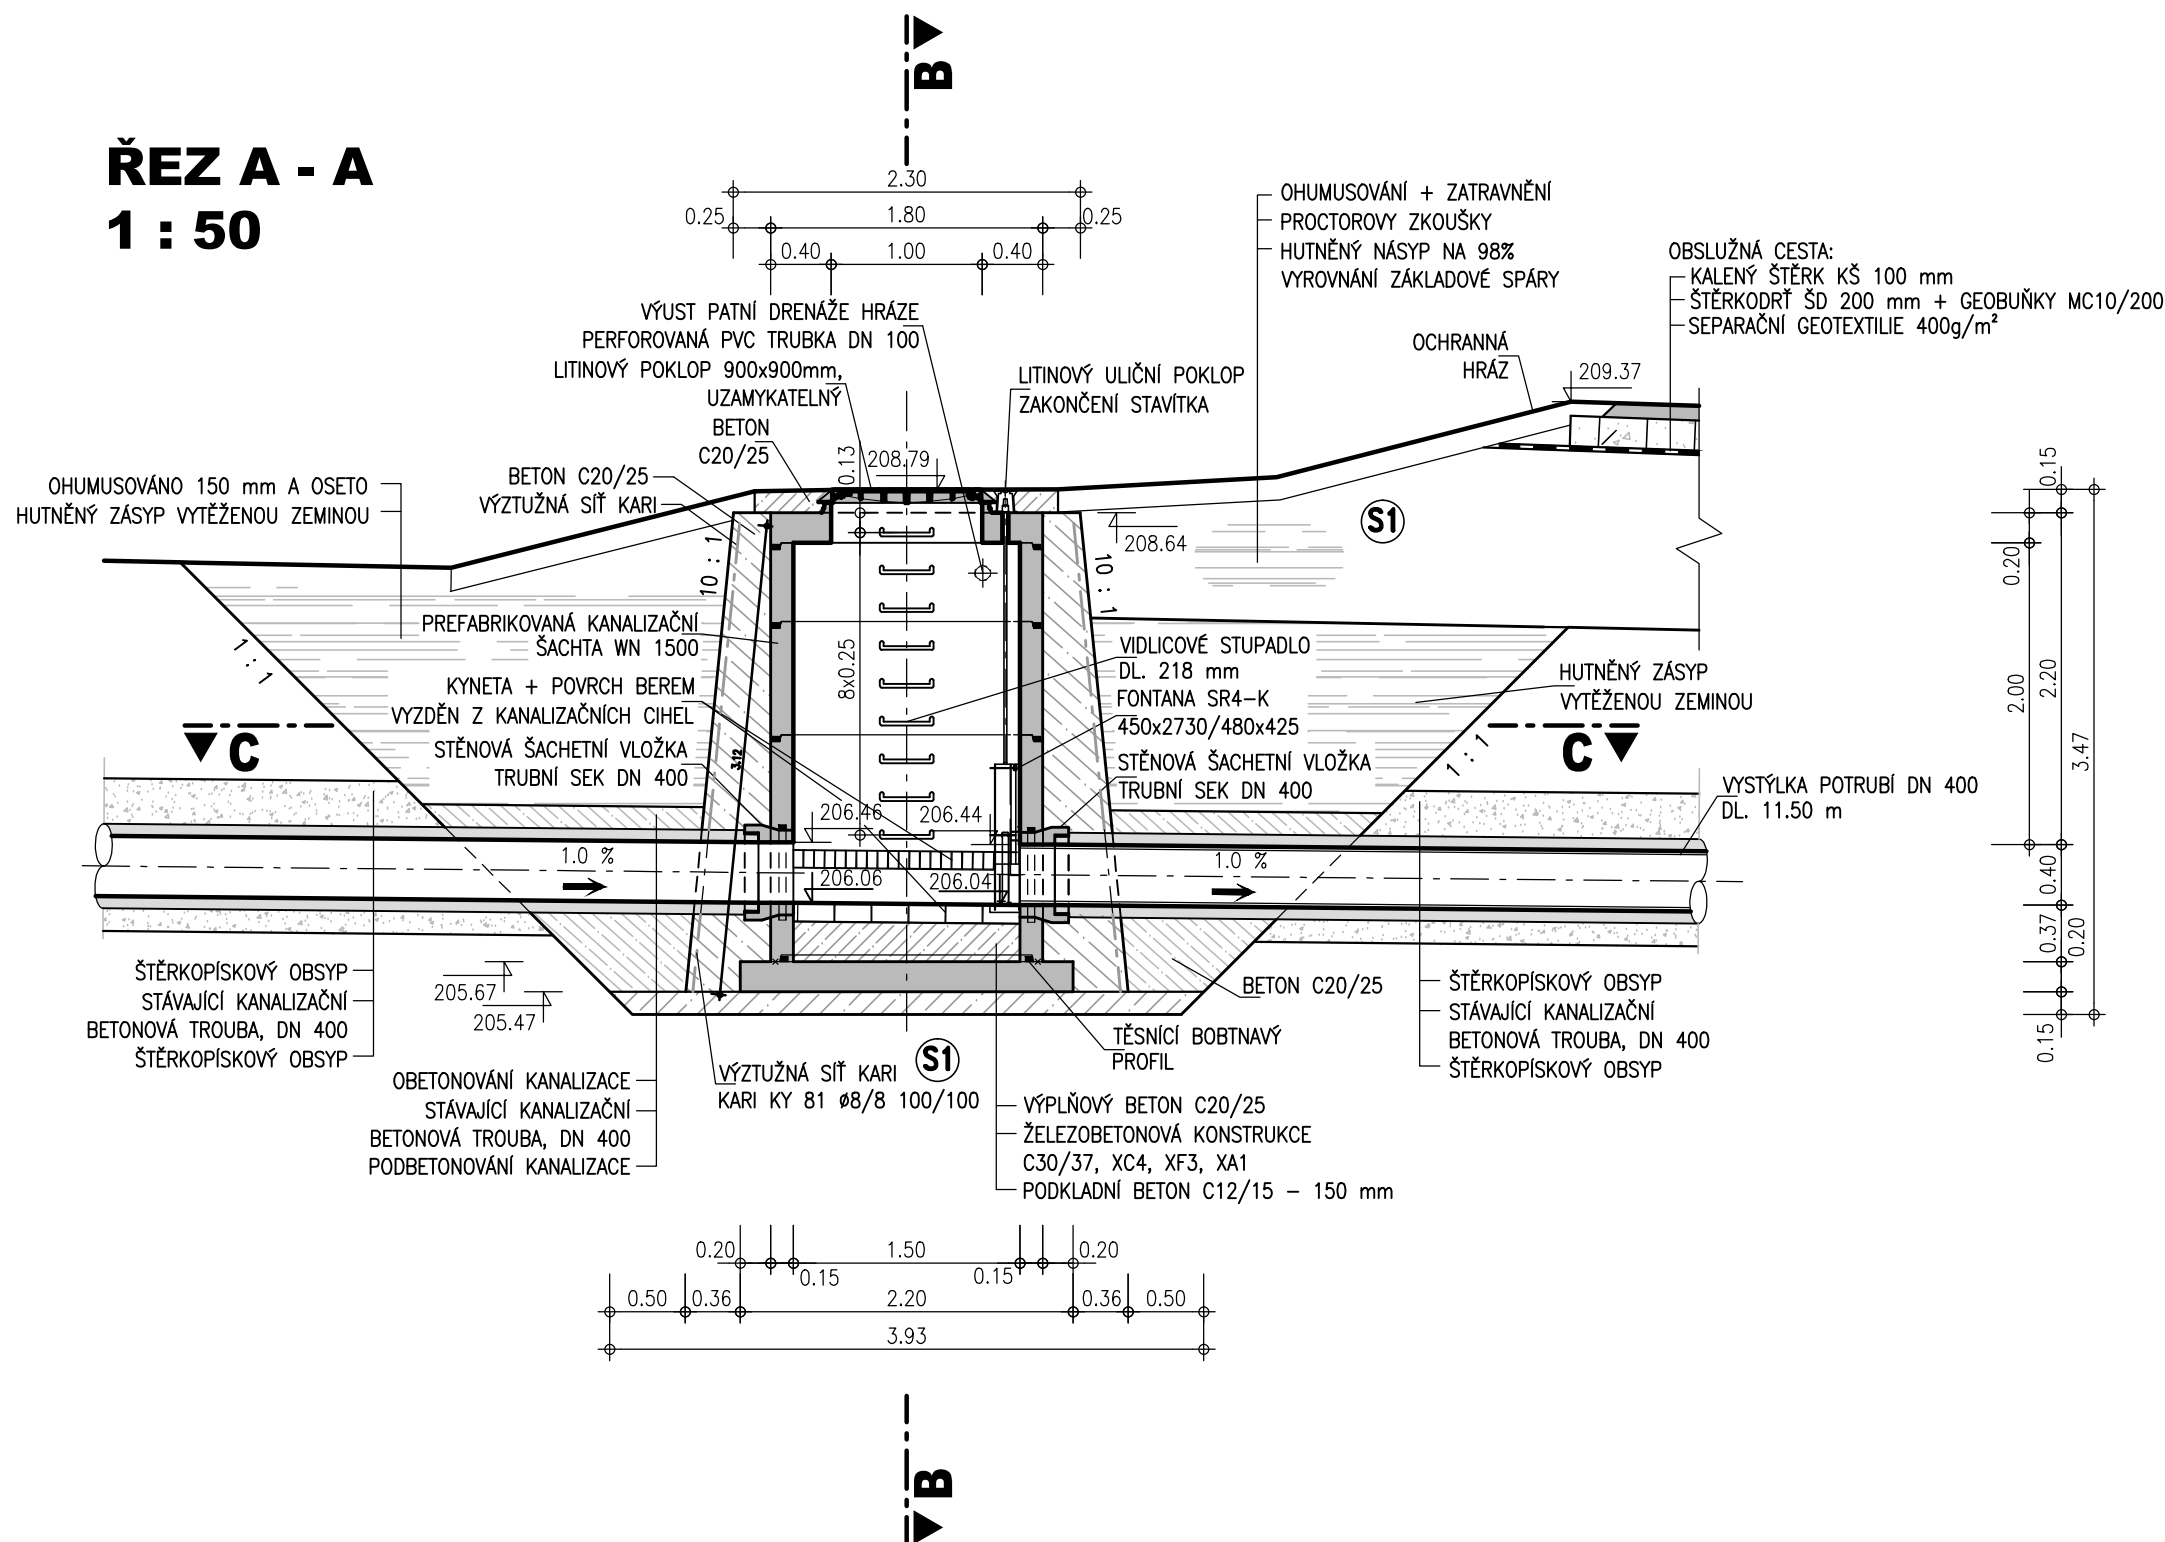

ŘEZ C - C
1 : 50

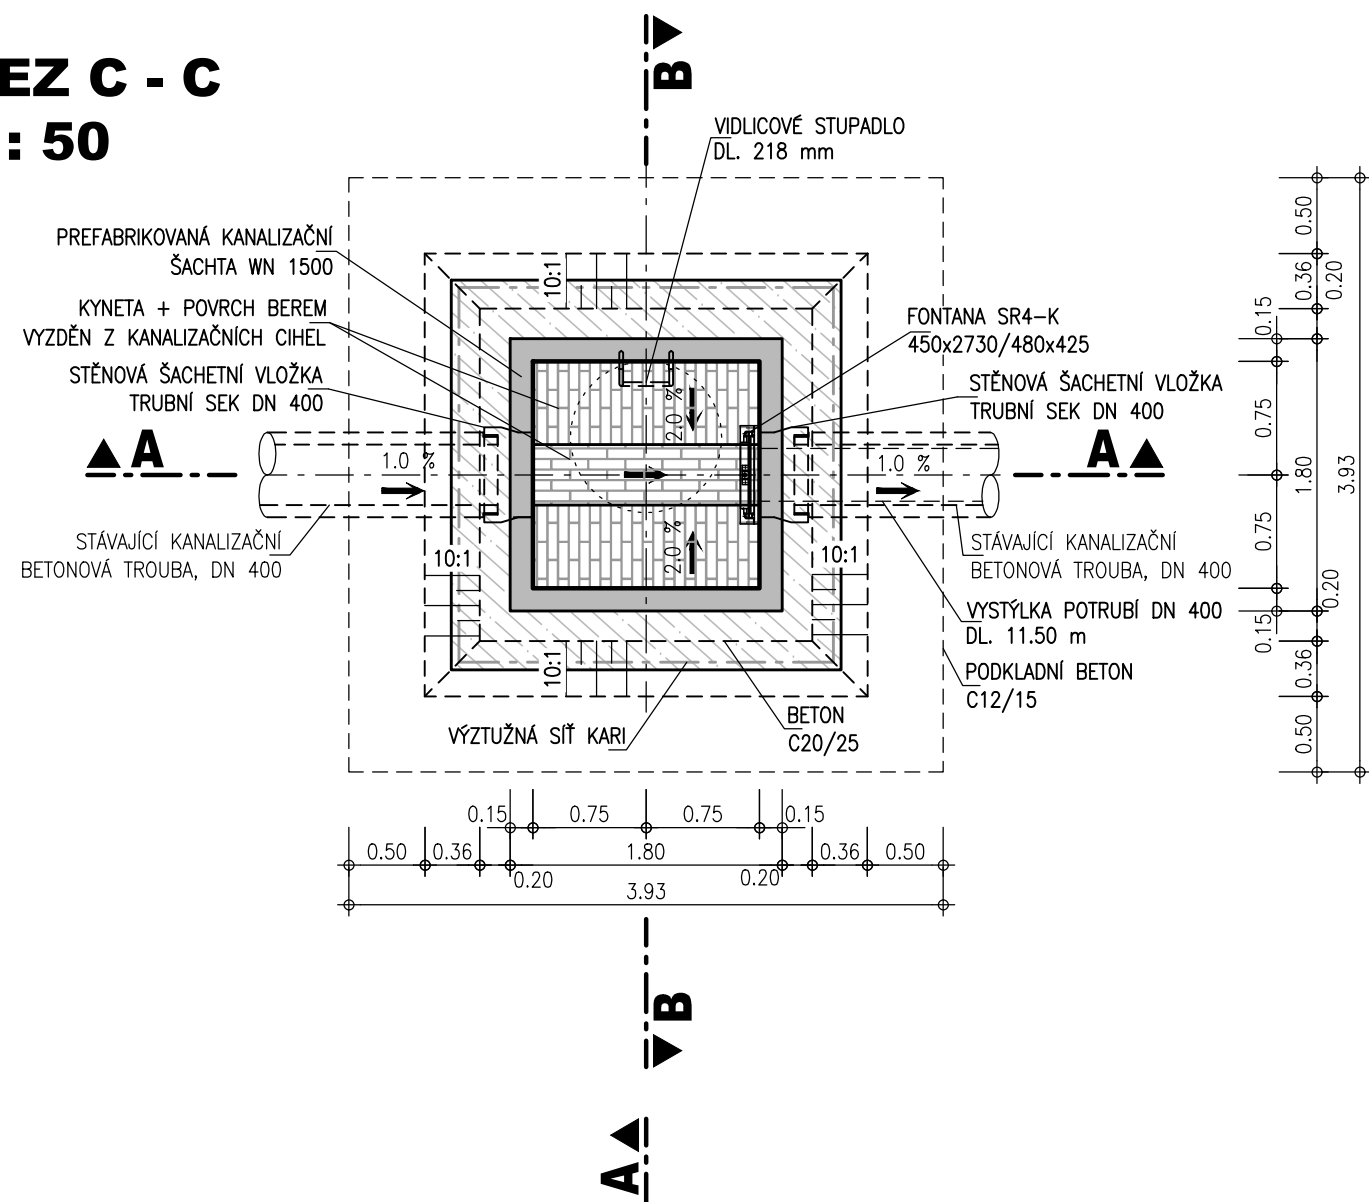

ŘEZ B - B
1 : 50

