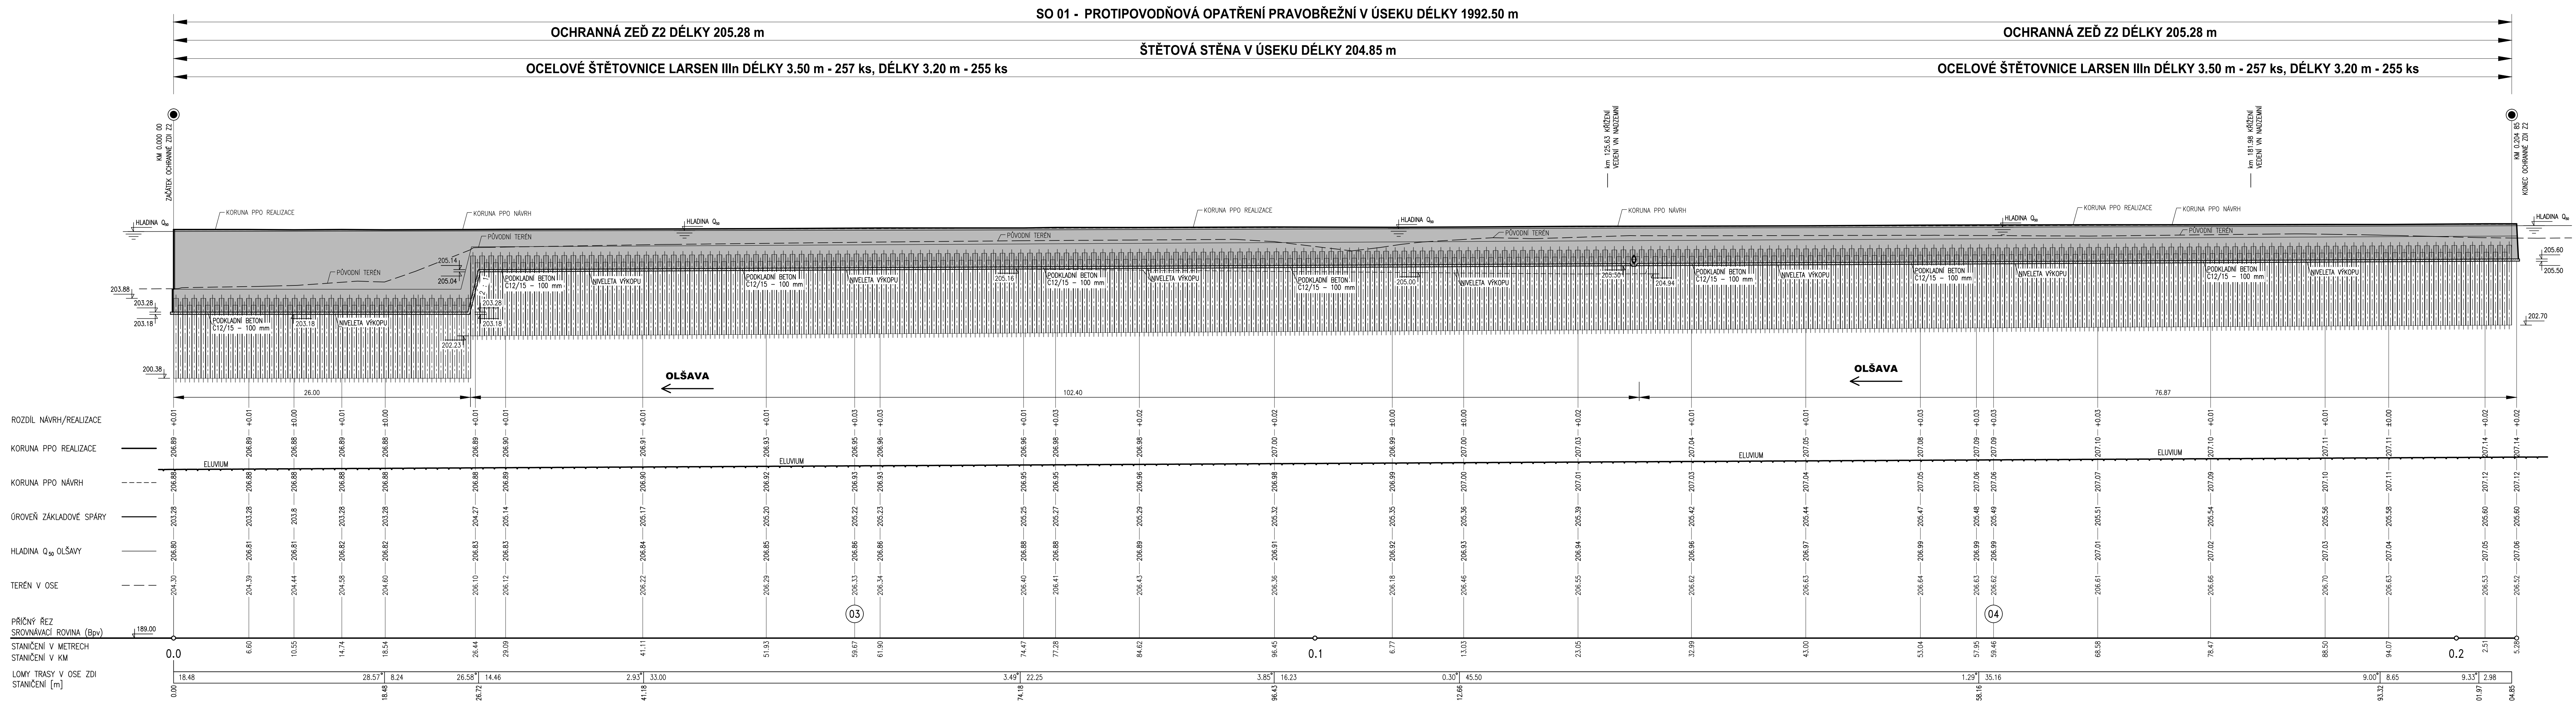


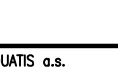




OLŠAVA, UHERSKÝ BROD - PROTIPOVODŇOVÁ OCHRANA MĚSTA
OCHRANNÁ ZEĎ Z2, PODÉLNÝ PROFIL 1 : 200/100



		VÝKRESNÝ SYSTÉM, B.V. SOUŘADITĚNÍ STAVBY: S-JTSK KOTÁVANO V METRECH	
			
			
AQUATIS s.a. Bolševická 834/66, 602 00 Brno		E-mail: info@aquatis.cz Tel.: +420 541 554 111 Fax: +420 541 211 205	
Zastupitelství zastupitelů ING. MICHAL NOVOTNÝ		Vedoucí inženýr projektu ING. CLAUDIO NOVOTNÝ	
JAK KOLÁŘ DIS.		Komentář ING. CLAUDIO NOVOTNÝ, CSc.	
Datum: LISTOPAD, 2022		Zpracováno dle 0 3.0kg	
Názve součásti SKUTČNÉHO PROVEDENÍ STAVBY			
Kce OLŠAVA, UHERSKÝ BROD PROTIPOVODNOVÁ OCHRANA MĚSTA DOUMENTACE SKUTČNÉHO PROVEDENÍ STAVBY D. VÝKRESOVÁ DOUMENTACE			
Příklad POCHRANÁNNÁ ŽE Z2, PODÉLNÝ PROFIL			
Měřítko: 1 : 200/100		Číslo přílohy D.3.	
Újednotil IMOS BRNO, a.s.			