


OLŠAVA, UHERSKÝ BROD - PROTIPOVODŇOVÁ OCHRANA MĚSTA
KOORDINAČNÍ SITUACE STAVBY, ČÁST 4 1 : 500

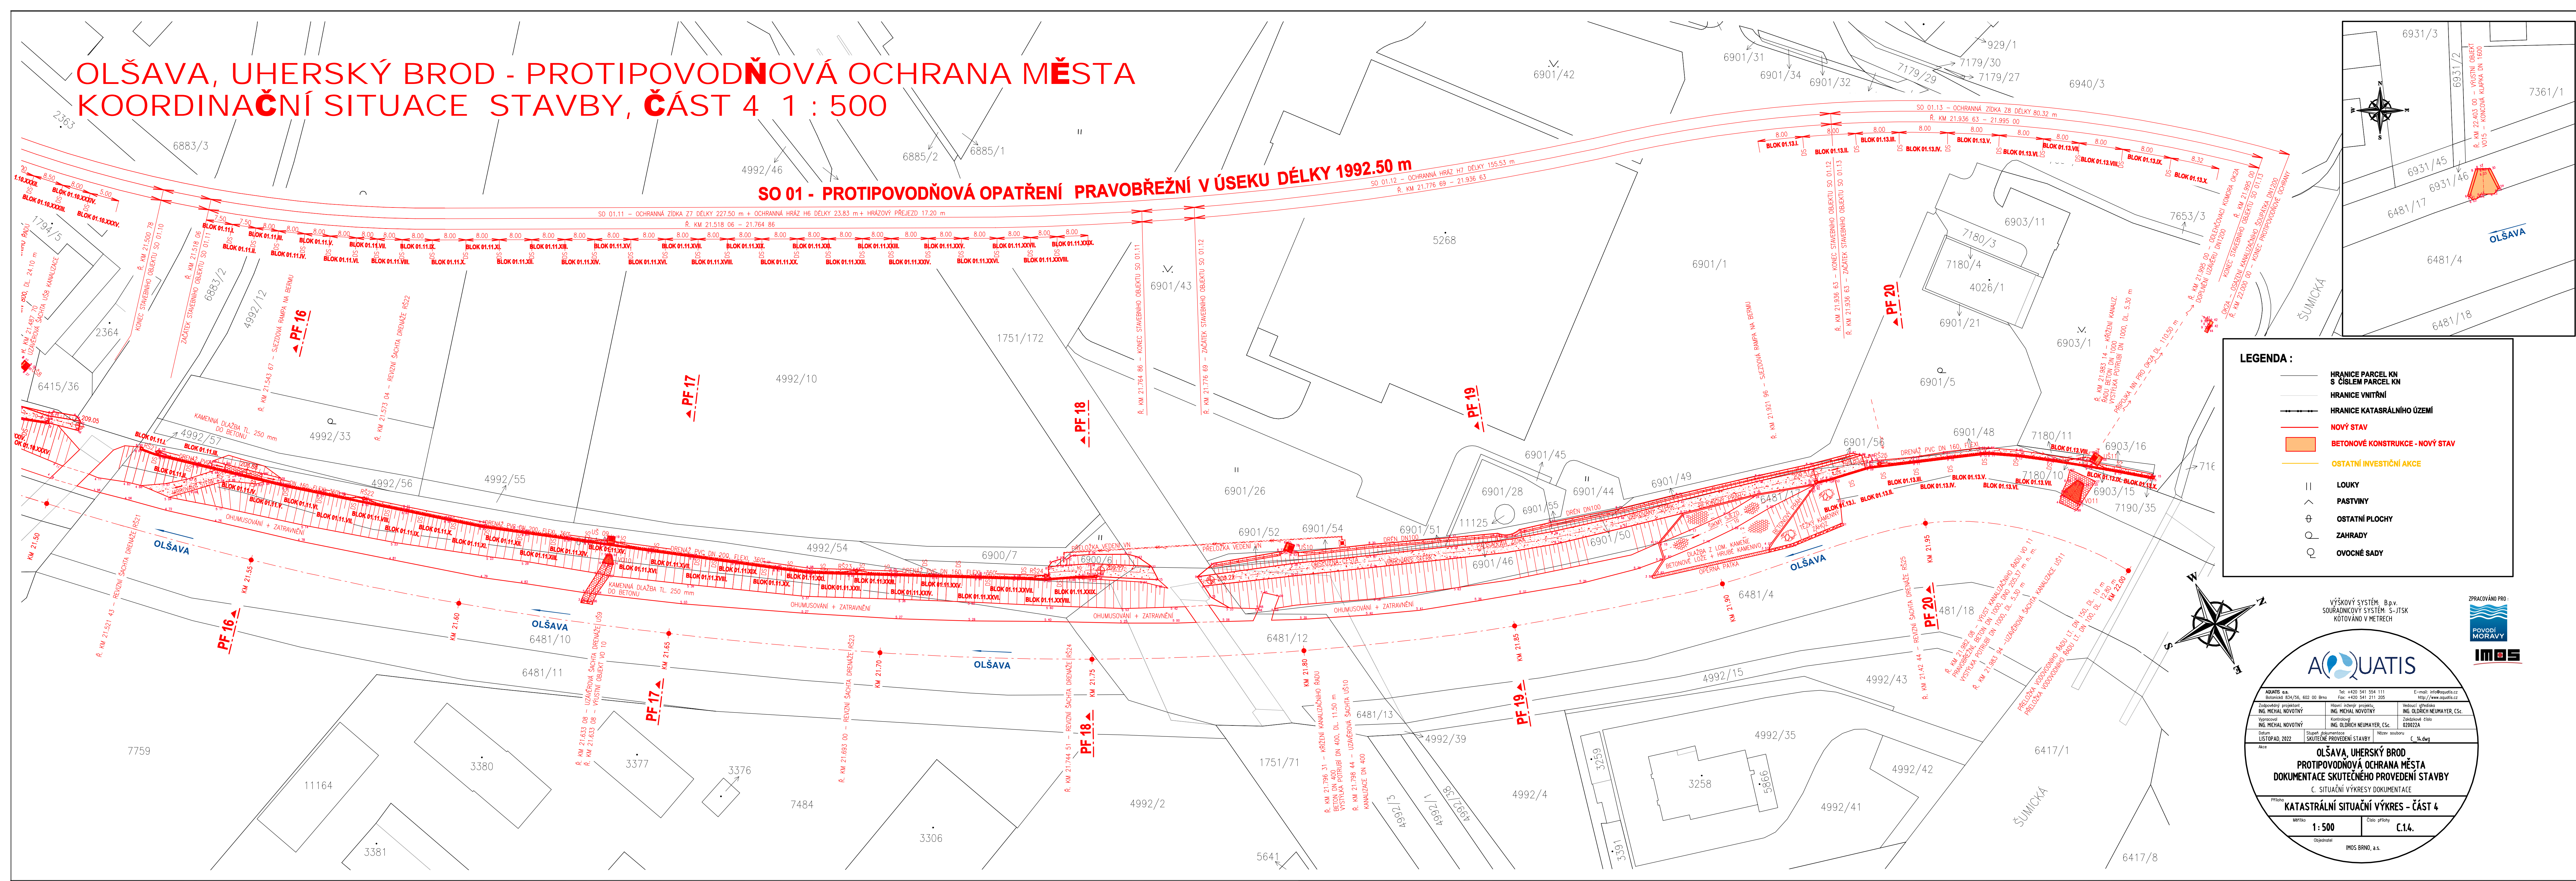

LEGENDA :

- HRANICE PARCEL KN S ČÍSLEM PARCEL KN
- HRANICE VNITŘNÍ
- HRANICE KATASTRÁLNÍHO ÚZEMÍ
- NOVÝ STAV
- BETONOVÉ KONSTRUKCE - NOVÝ STAV
- OSTATNÍ INVESTIČNÍ AKCE
- LOUKY
- PASTVINY
- OSTATNÍ PLOCHY
- ZAHRADY
- OVOCNÉ SADY

AQUATIS

VÝŠKOVÝ SYSTÉM: B.p.v.
SOUDRAŽKOVÝ SYSTÉM: S-JTSK
KÓTOVÁNÍ V METRECH

ZPRACOVÁNÍ PRO: IMOS

AQUATIS s.r.o. Březová 834/76, 602 00 Brno Tel: +420 541 554 111 E-mail: info@aquatis.cz http://www.aquatis.cz	
Zodpovědný projektant: ING. MICHAL NOVOTNÝ	Hlavní inženýr projektu: ING. MICHAL NOVOTNÝ
Vypracoval: ING. MICHAL NOVOTNÝ	Kontrola: ING. OLDRICH NEUMAYER, CSc.
Datum: LISTOPAD 2022	Stupeň dokumentace: SKUTEČNÉ PROVEDENÍ STAVBY
Průběh: OLŠAVA, UHERSKÝ BROD PROTIPOVODŇOVÁ OCHRANA MĚSTA DOKUMENTACE SKUTEČNÉHO PROVEDENÍ STAVBY C. SITUACNÍ VÝKRESY DOKUMENTACE KATASTRÁLNÍ SITUACNÍ VÝKRES - ČÁST 4	Průběh: C.14.

Objednatel: IMOS BRNO, a.s.