


PŮDORYS 1.PP

M 1:50

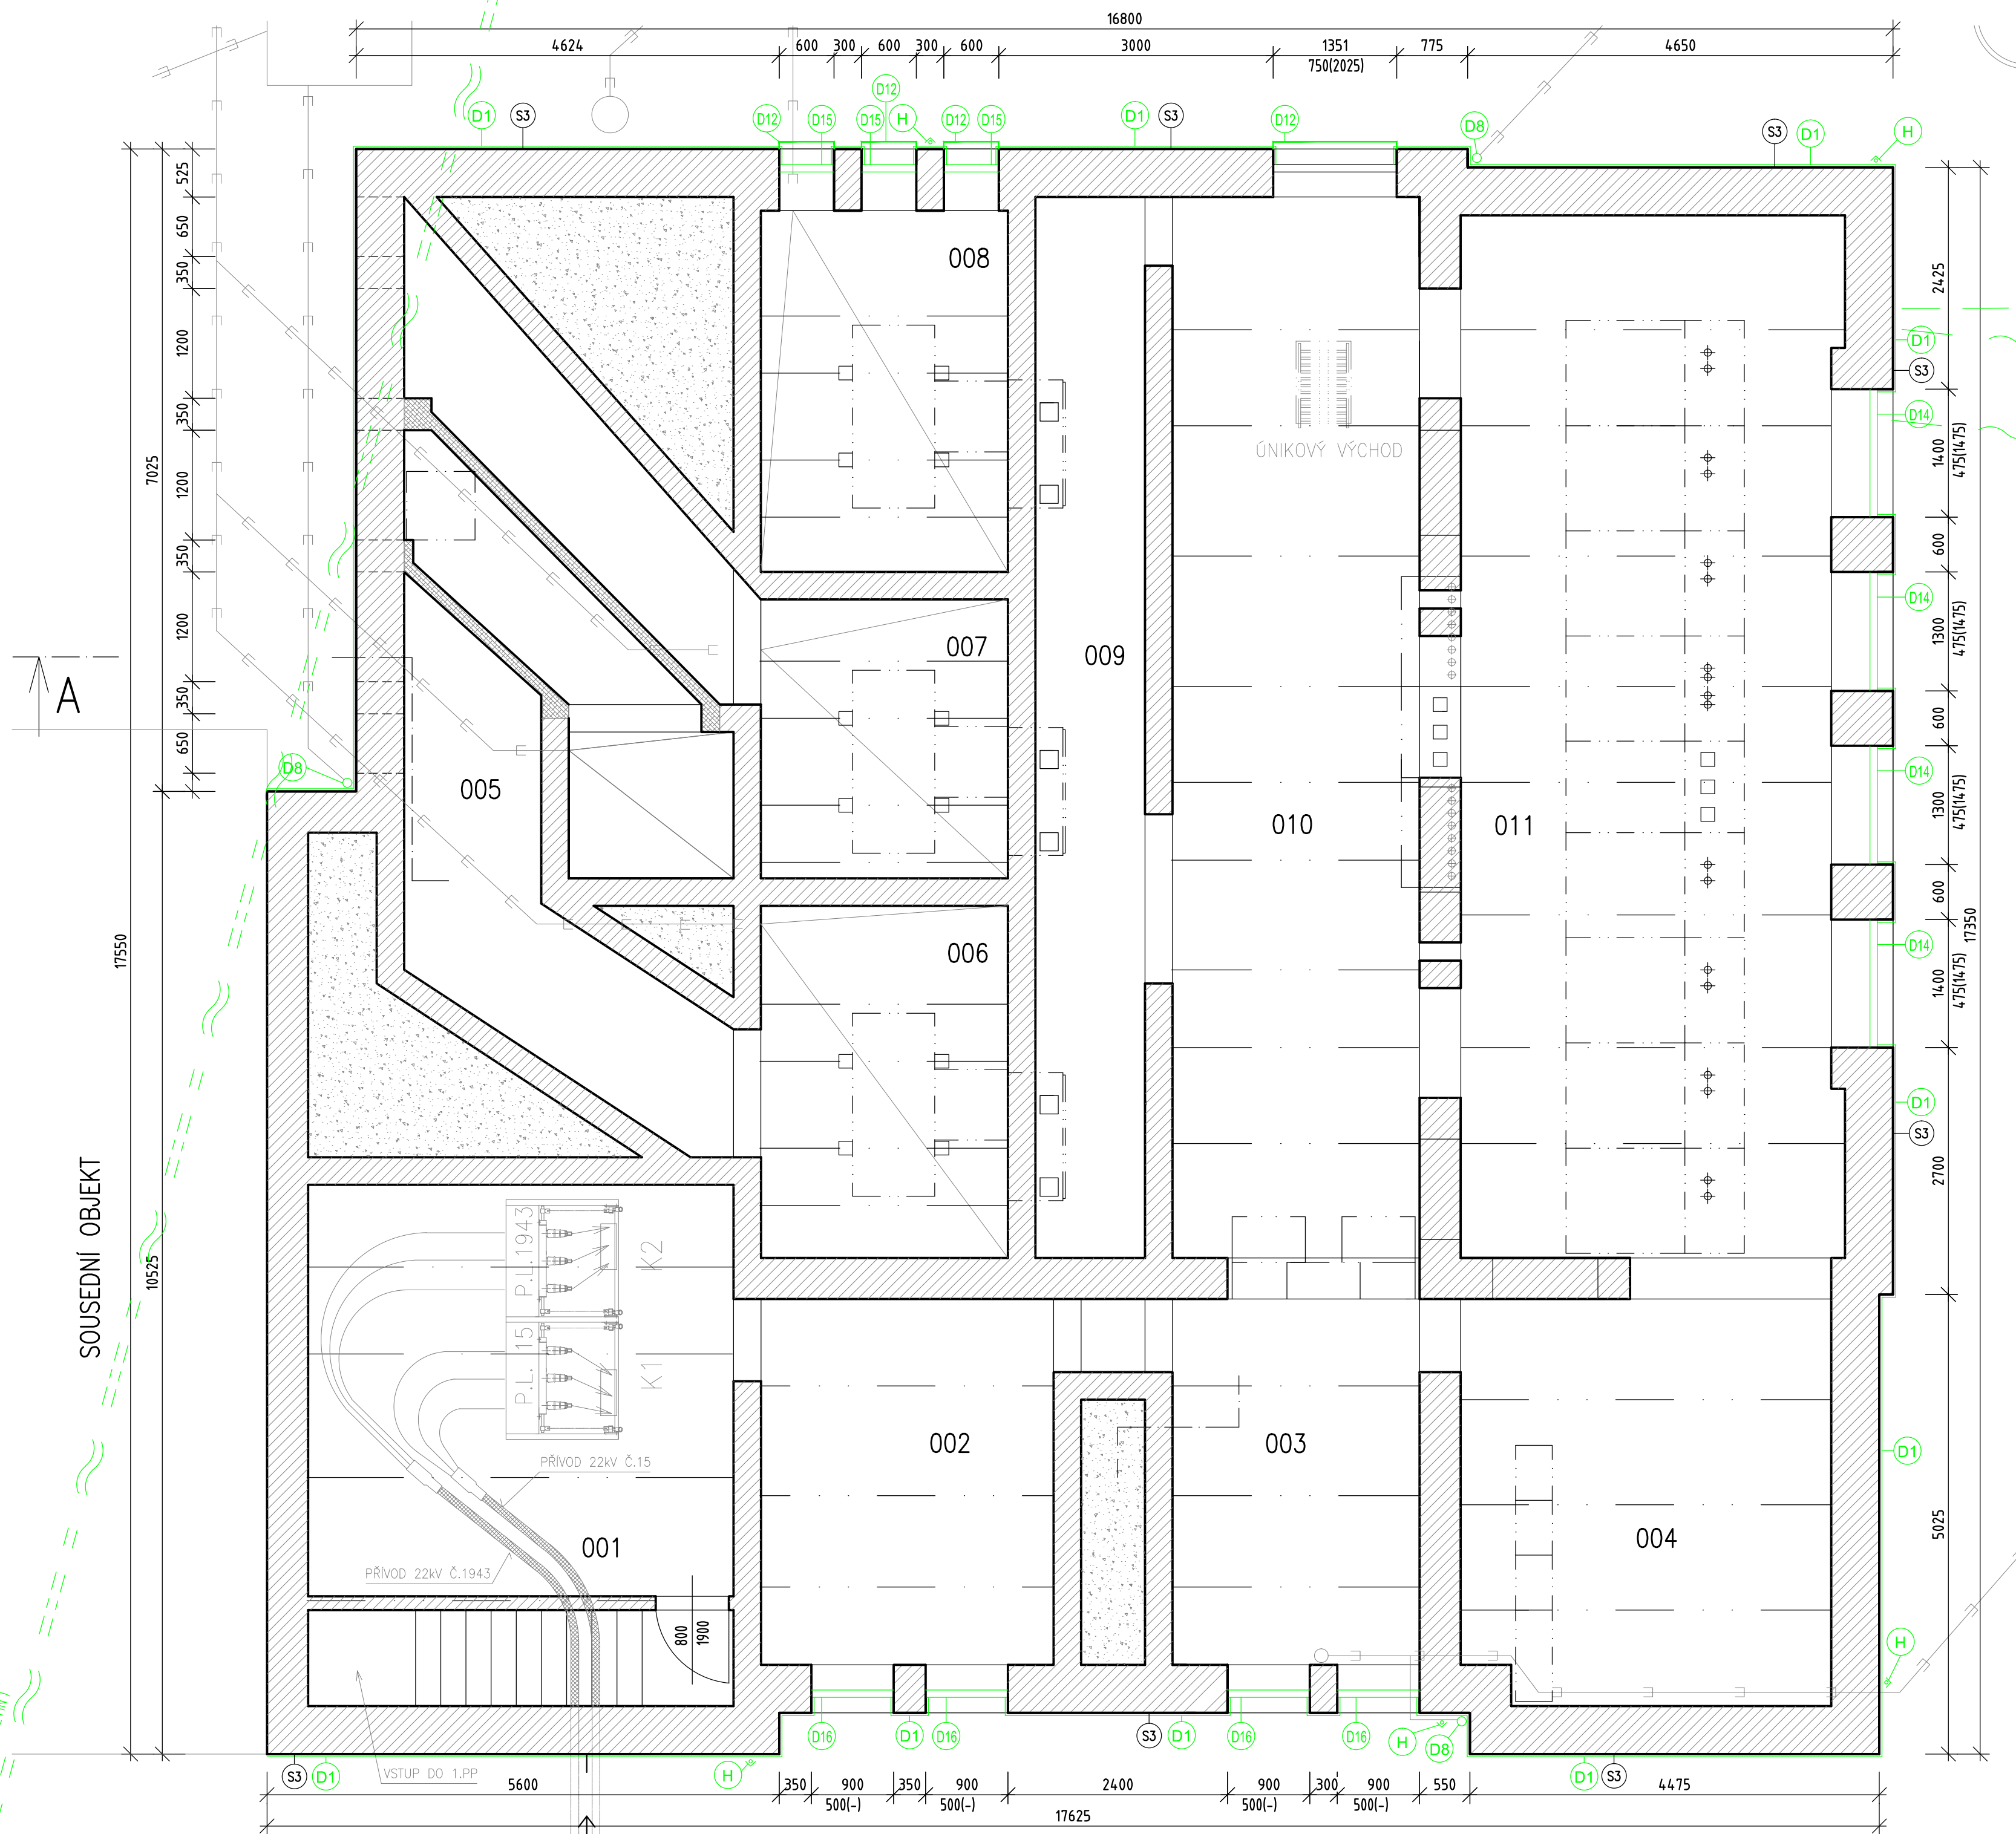

LEGENDA MÍSTNOSTÍ

Číslo	Název
001	PŘÍVODY 22kV, VSTUP DO 1PP
002	-
003	-
004	KABELOVÝ PROSTOR TRAKČNÍCH KABELŮ
005	PROSTOR POD ROZVODNOU 22kV
006	PROSTOR POD T1
007	PROSTOR POD T2
008	PROSTOR POD T3
009	KABELOVÝ PROSTOR GU1-3
010	KABELOVÝ PROSTOR GU1-3
011	KABELOVÝ PROSTOR GU1-3, TRAKČ. KABELY

LEGENDA MATERIÁLU

- STÁVAJÍCÍ KONSTRUKCE A PRVKY  
BOURANÉ A DEMONTOVANÉ KONSTRUKCE

SKLADBY FASÁDY

- S3 - TERACOVÝ SOKLOVÝ OBKLAD  
H - OBVODOVÉ ZDVO - CHIHLA PLNÁ

Vedoucí projektant – HIP	Ing. Ludmila Rojíčková	 <b>R&amp;P PROJEKT</b> <u>STATIKA, PROJEKCE S.R.O.</u> Havlíčkovo náměstí 2728/38 702 00 Ostrava-Moravská Ostrava Česká republika www.rpprojekt.cz IČ: 278 51 443 DIČ: CZ27851443	mobil:	+420 775 33 43 18 +420 777 19 20 39
Projektant	Martin Polách			
Vypracoval	Martin Polách			
Stavebník	Dopravní podnik Ostrava a.s. Poděbradova 494/2, 702 00Ostrava			e-mail: rojikova@rpprojekt.cz polach@rpprojekt.cz
Název stavby:	<b>Oprava objektu DPO p.č. 850, k.ú. Mariánské Hory, obec Ostrava, změna 2022</b>		Profese	stavební
Část:	<b>D.1.1.2- Architektonicko-stavební a stavebně-konstrukční část</b>		Č. zak.	020322
			Stupeň	DPS
			Datum	08/2022
			Formát	A1- (710x594)
Název výkresu:	<b>PŮDORYS 1.PP - BOURACÍ PRÁCE A DEMONTÁŽE</b>		Měřítko	Číslo výkresu <b>020322-D.1.1_2-2</b>
			1:50	