


MĚSTO ZNOJMO
PRODLOUŽENÍ KANALIZACE
- ULICE VANČUROVA
KATASTRÁLNÍ SITUAČNÍ VÝKRES 1:500

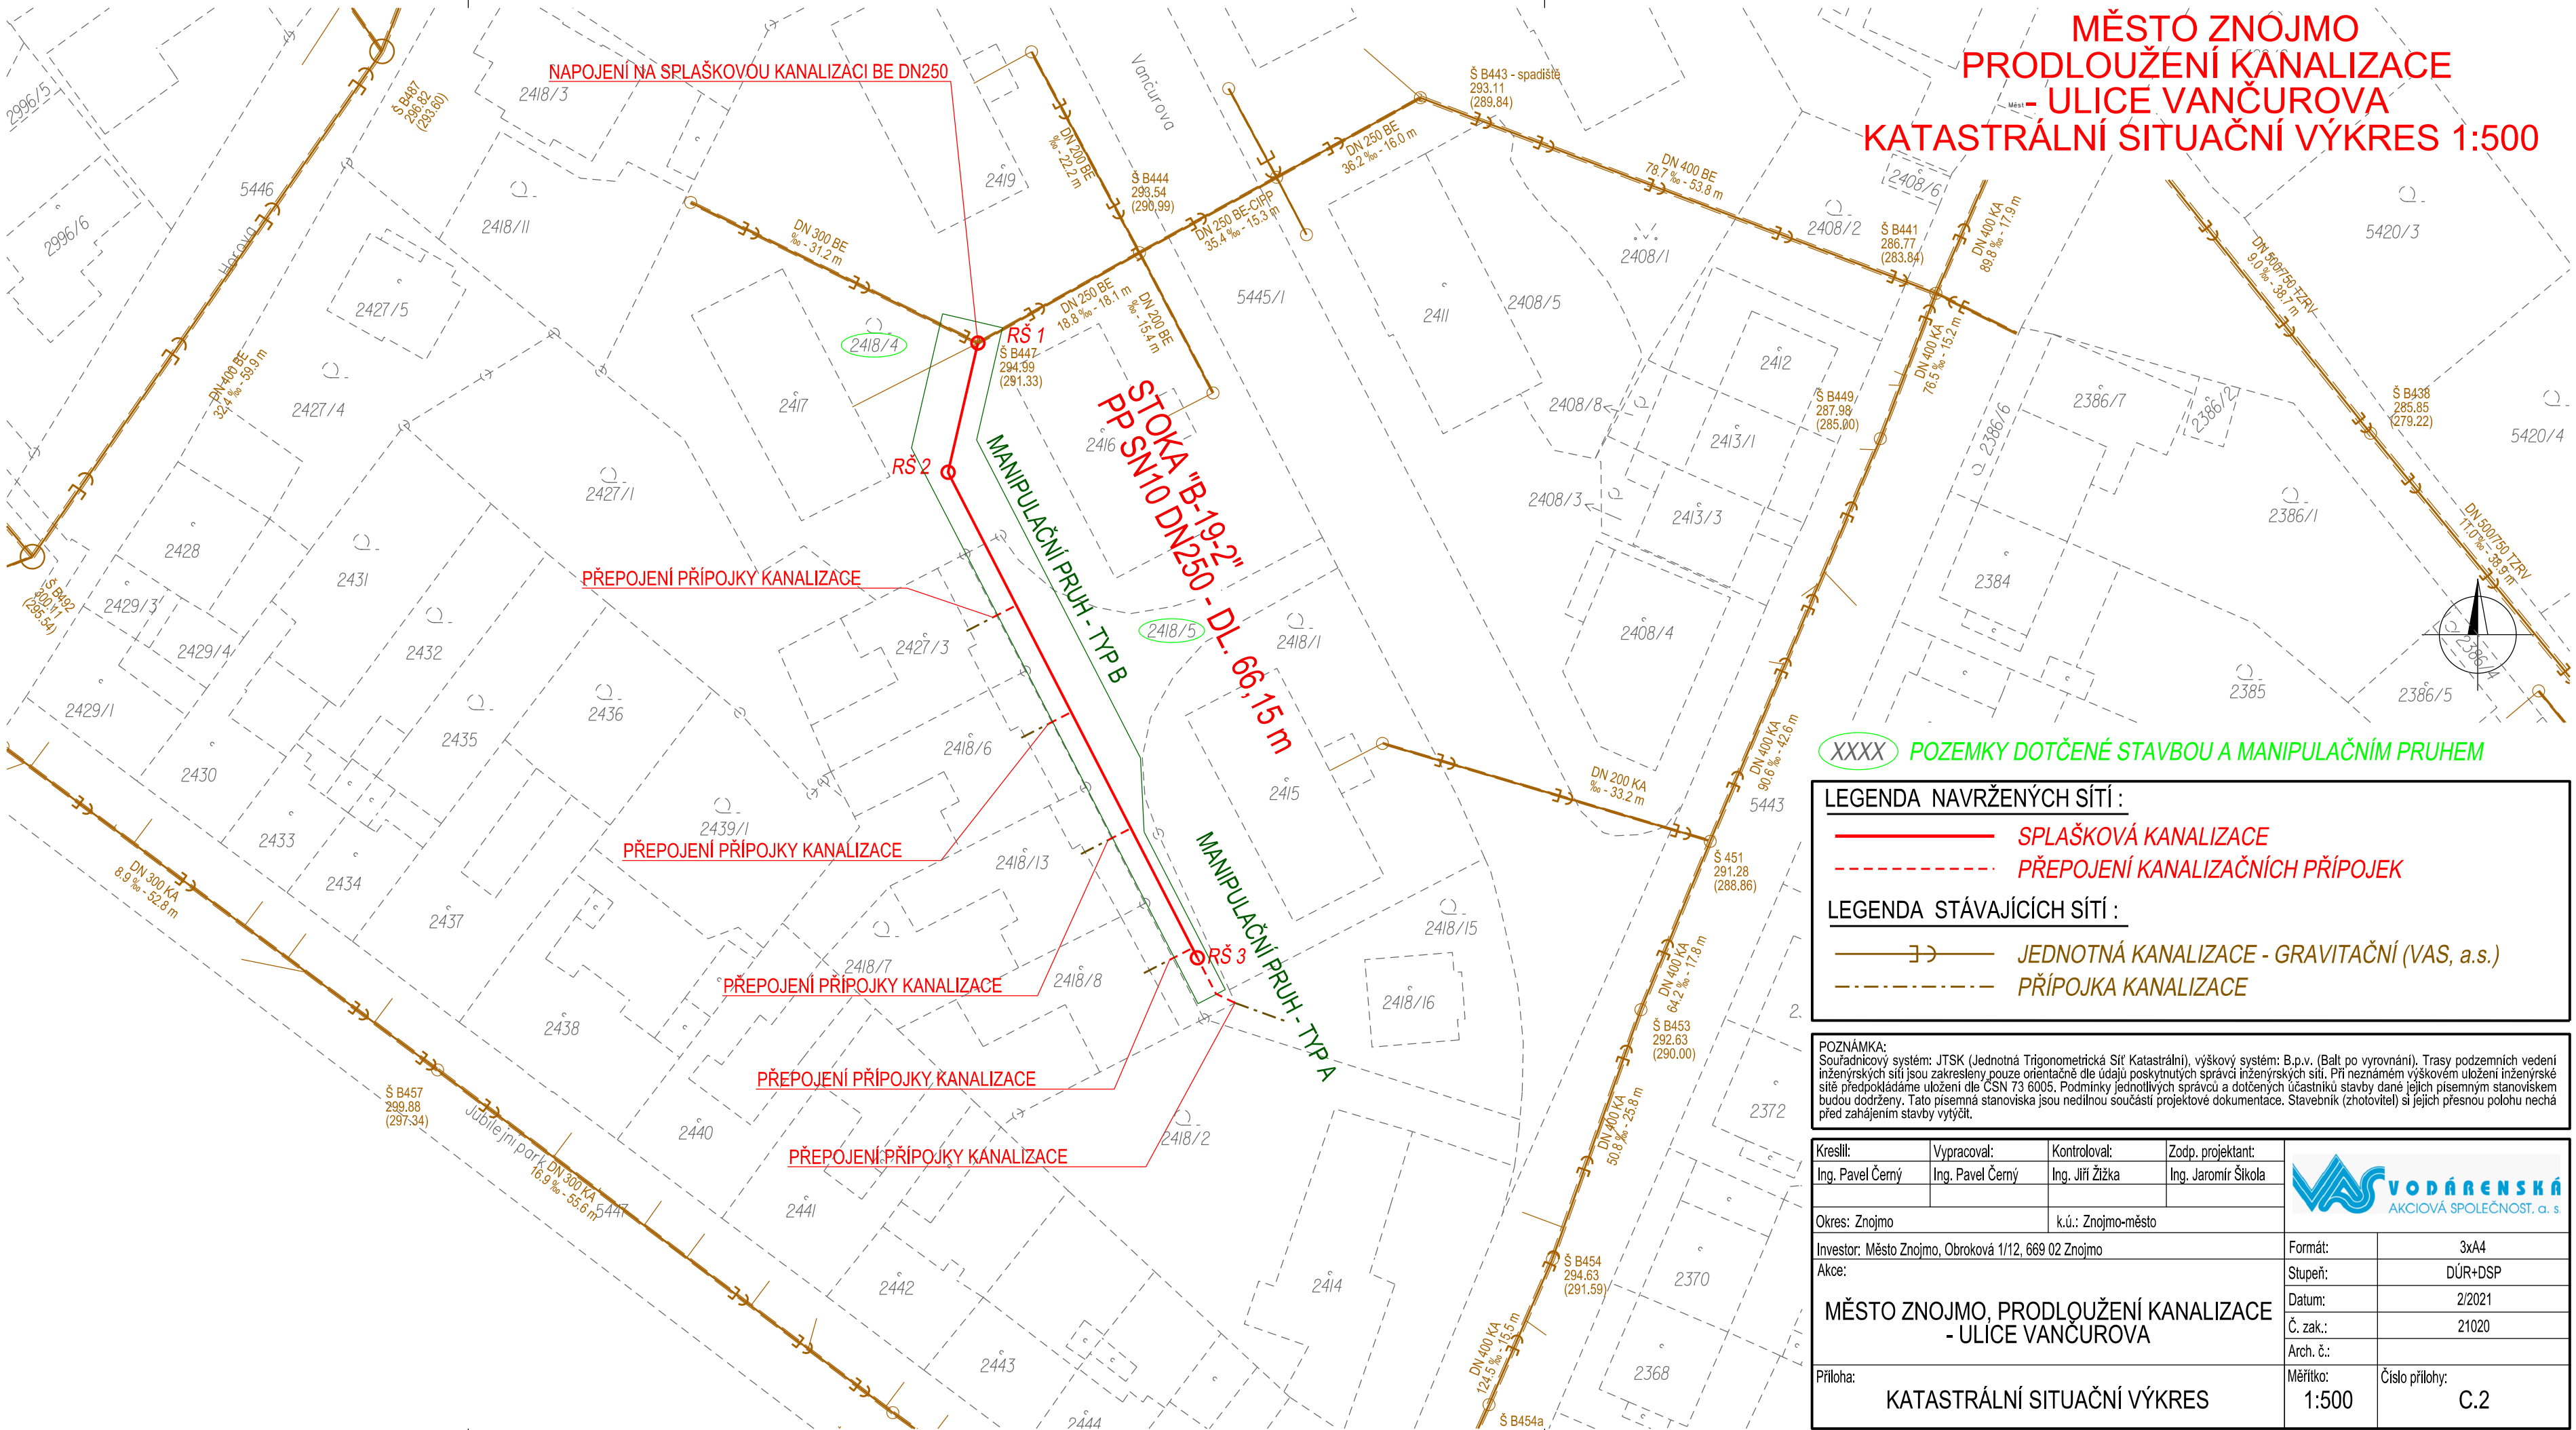

XXXX POZEMKY DOTČENÉ STAVBOU A MANIPULAČNÍM PRUHEM


LEGENDA NAVRŽENÝCH SÍTÍ :

- SPLAŠKOVÁ KANALIZACE
- PŘEPOJENÍ KANALIZAČNÍCH PŘÍPOJEK

LEGENDA STÁVAJÍCÍCH SÍTÍ :

- JEDNOTNÁ KANALIZACE - GRAVITAČNÍ (VAS, a.s.)
- PŘÍPOJKA KANALIZACE

POZNÁMKA:
Souřadnicový systém: JTSK (Jednotná Trigonometrická Síť Katastrální), výškový systém: B.p.v. (Balt po vyrovnání). Trasy podzemních vedení inženýrských sítí jsou zakresleny pouze orientačně dle údajů poskytnutých správci inženýrských sítí. Při neznámém výškovém uložení inženýrské sítě předpokládáme uložení dle ČSN 73 6005. Podmínky jednotlivých správců a dotčených účastníků stavby dané jejich písemným stanoviskem budou dodrženy. Tato písemná stanoviska jsou nedílnou součástí projektové dokumentace. Stavebník (zhotovitel) si jejich přesnou polohu nechá před zahájením stavby vytýčit.

Kreslil:	Vypracoval:	Kontroloval:	Zodp. projektant:		
Ing. Pavel Černý	Ing. Pavel Černý	Ing. Jiří Žižka	Ing. Jaromír Šíkola		
Okres: Znojmo		k.ú.: Znojmo-město			
Investor: Město Znojmo, Obroková 1/12, 669 02 Znojmo				Formát:	3xA4
Akce:				Stupeň:	DŮR+DSP
MĚSTO ZNOJMO, PRODLOUŽENÍ KANALIZACE - ULICE VANČUROVA				Datum:	2/2021
				Č. zak.:	21020
				Arch. č.:	
Příloha:				Měřítko:	Číslo přílohy:
KATASTRÁLNÍ SITUAČNÍ VÝKRES				1:500	C.2