



MONTÁŽNÍ POKYNY :


- rozváděč bude osazen v prostoru příručního skladu (dle výkresu č.1)
- svodič blesk. proudů osadit co nejbližší k přívodním kabelům, prostorově oddělit vstupní a výstupní vedení - minimalizovat plochu indukční smyčky.

Rozvodnice		oceloplechová, nástěnná	2x 800 x 1500 x 247 mm
Provedení		oceloplechová, nástěnná, b. bílá	
Krytí IP		30 / 20	
Vývody	vrchem	všechny	
	spodem	-	
Sběrnice (propojky)		Cu	
Výstražné tabulky dle ČSN ISO 3864		č. NB.3.01-01 (0101), č. NB.1.43-01 (4301), (8601)	
Jednotlivé obvody označit štítky s aktuálním popisem			
Napěťová soustava		3NPE stř.50Hz 230/400V / TN-C-S	
Ochrana před úrazem elektrickým proudem - při poruše		normální - autom. odpoj. od zdroje v síti TN-C-S doplňená - doplňující pospojování	

VŠECHNA PRÁVA VYHRAZEN.


REPRODUKCE TÉTO DOKUMENTACE NEBO JEJÍ ČÁSTI BEZ PÍSEMNÉHO SOUHLASU ZPRACOVATELE - FIRMY ING. OLDŘICH DIVIŠ ELEKTROSERVIS - JE ZAKÁZÁNA !!!


 Ing. Oldřich DIVIŠ, 671 31 Únanov č. 144, projekce, montáže, revize 					
Zodpovědný projektant :	Projektant :	Stupeň :	Zak. č. :		
Ing. Oldřich DIVIŠ	Libor SEMERÁD	DPS	17 - 19		
Č. paré :	Akce :		Měřítko :		
	Regenerace brownfieldu		-		
	Jízdárna Louckého kláštera ve Znojmě				
	D.1.4.5. ELEKTROTECHNIKA (slaboproud, silnoproud, hromosvod)		Formát A4 :		
			11		
	Název :		Datum :		
	ROZVÁDĚČ RH		09 / 2019		
Investor :			Č. výkresu :		
MĚSTO ZNOJMO, Obroková 1/12, 66922 Znojmo			D.1.4.5._5		

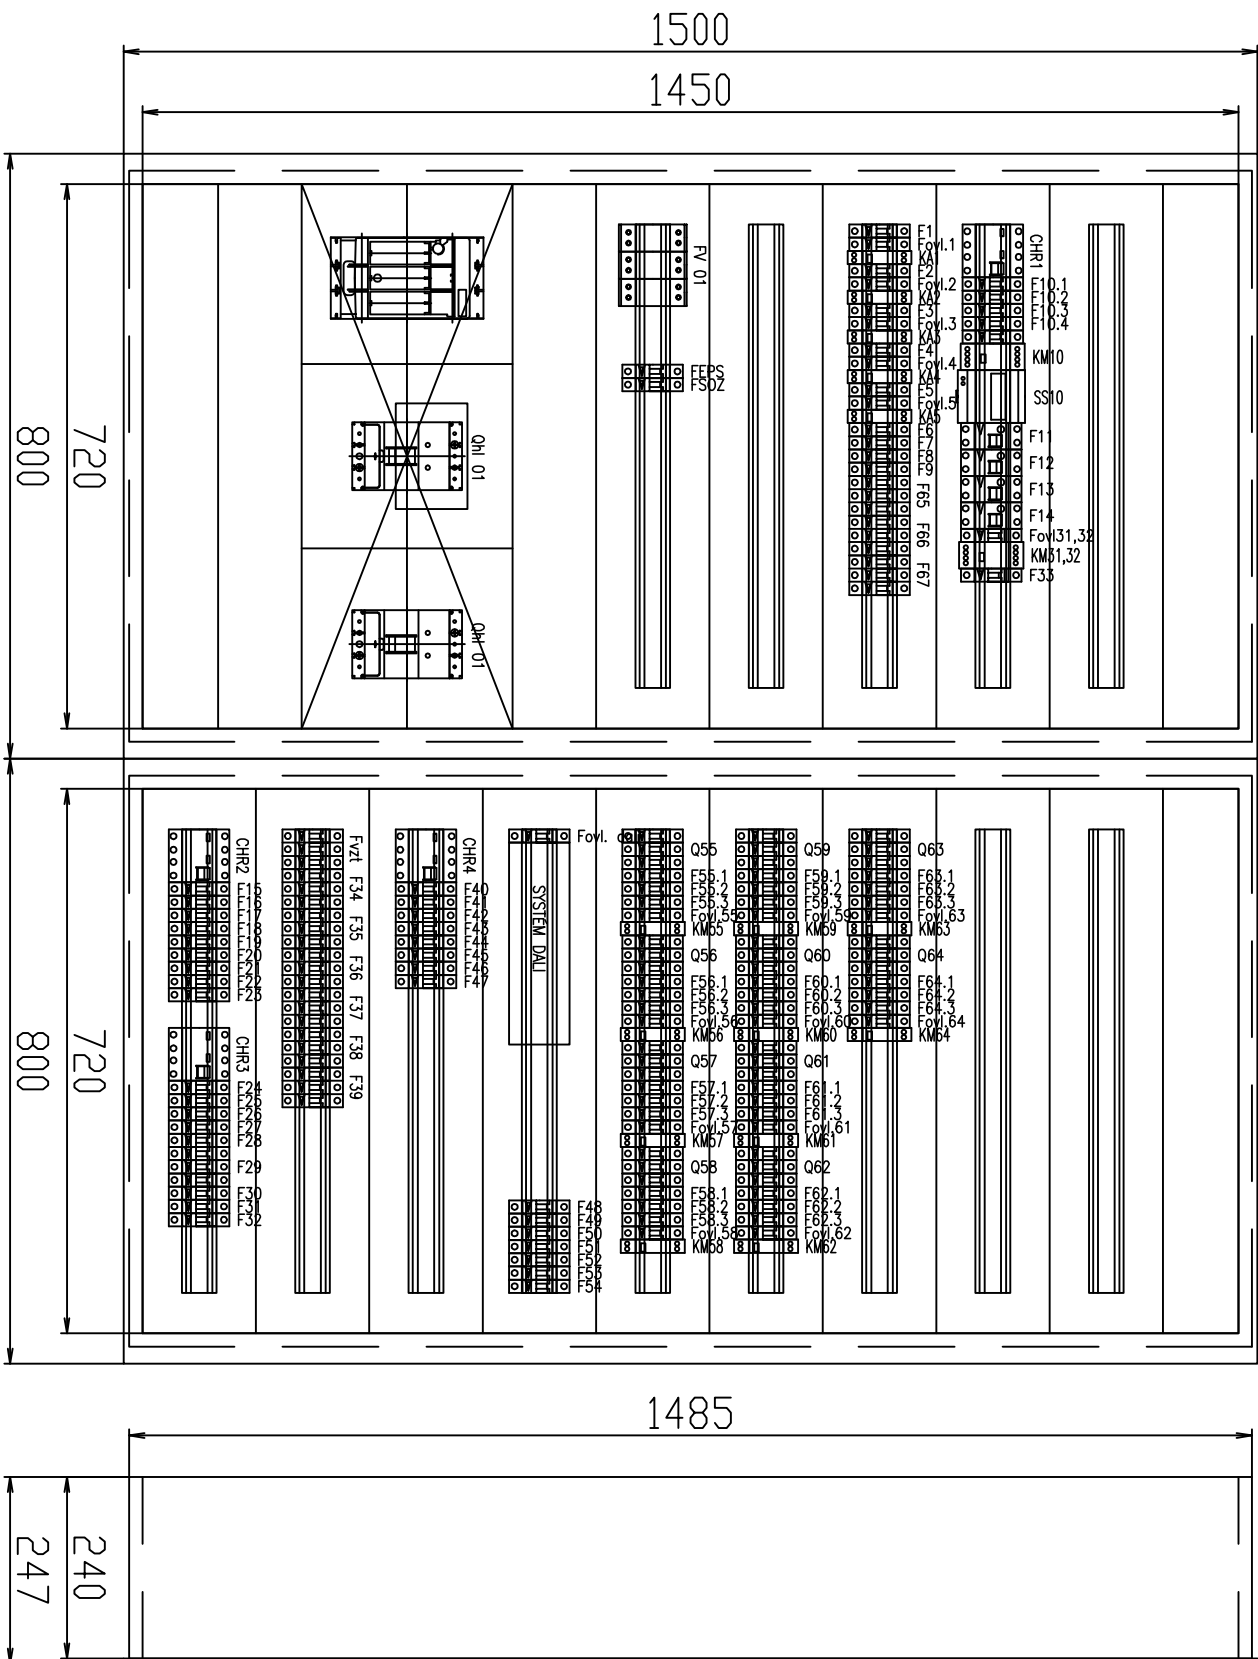

POKRAČOVANÍ VZ. VKRES Č. 5/1

POKRAČOVANÍ VZ. VKRES Č. 5/3


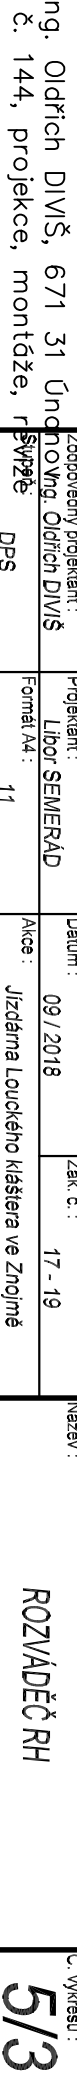


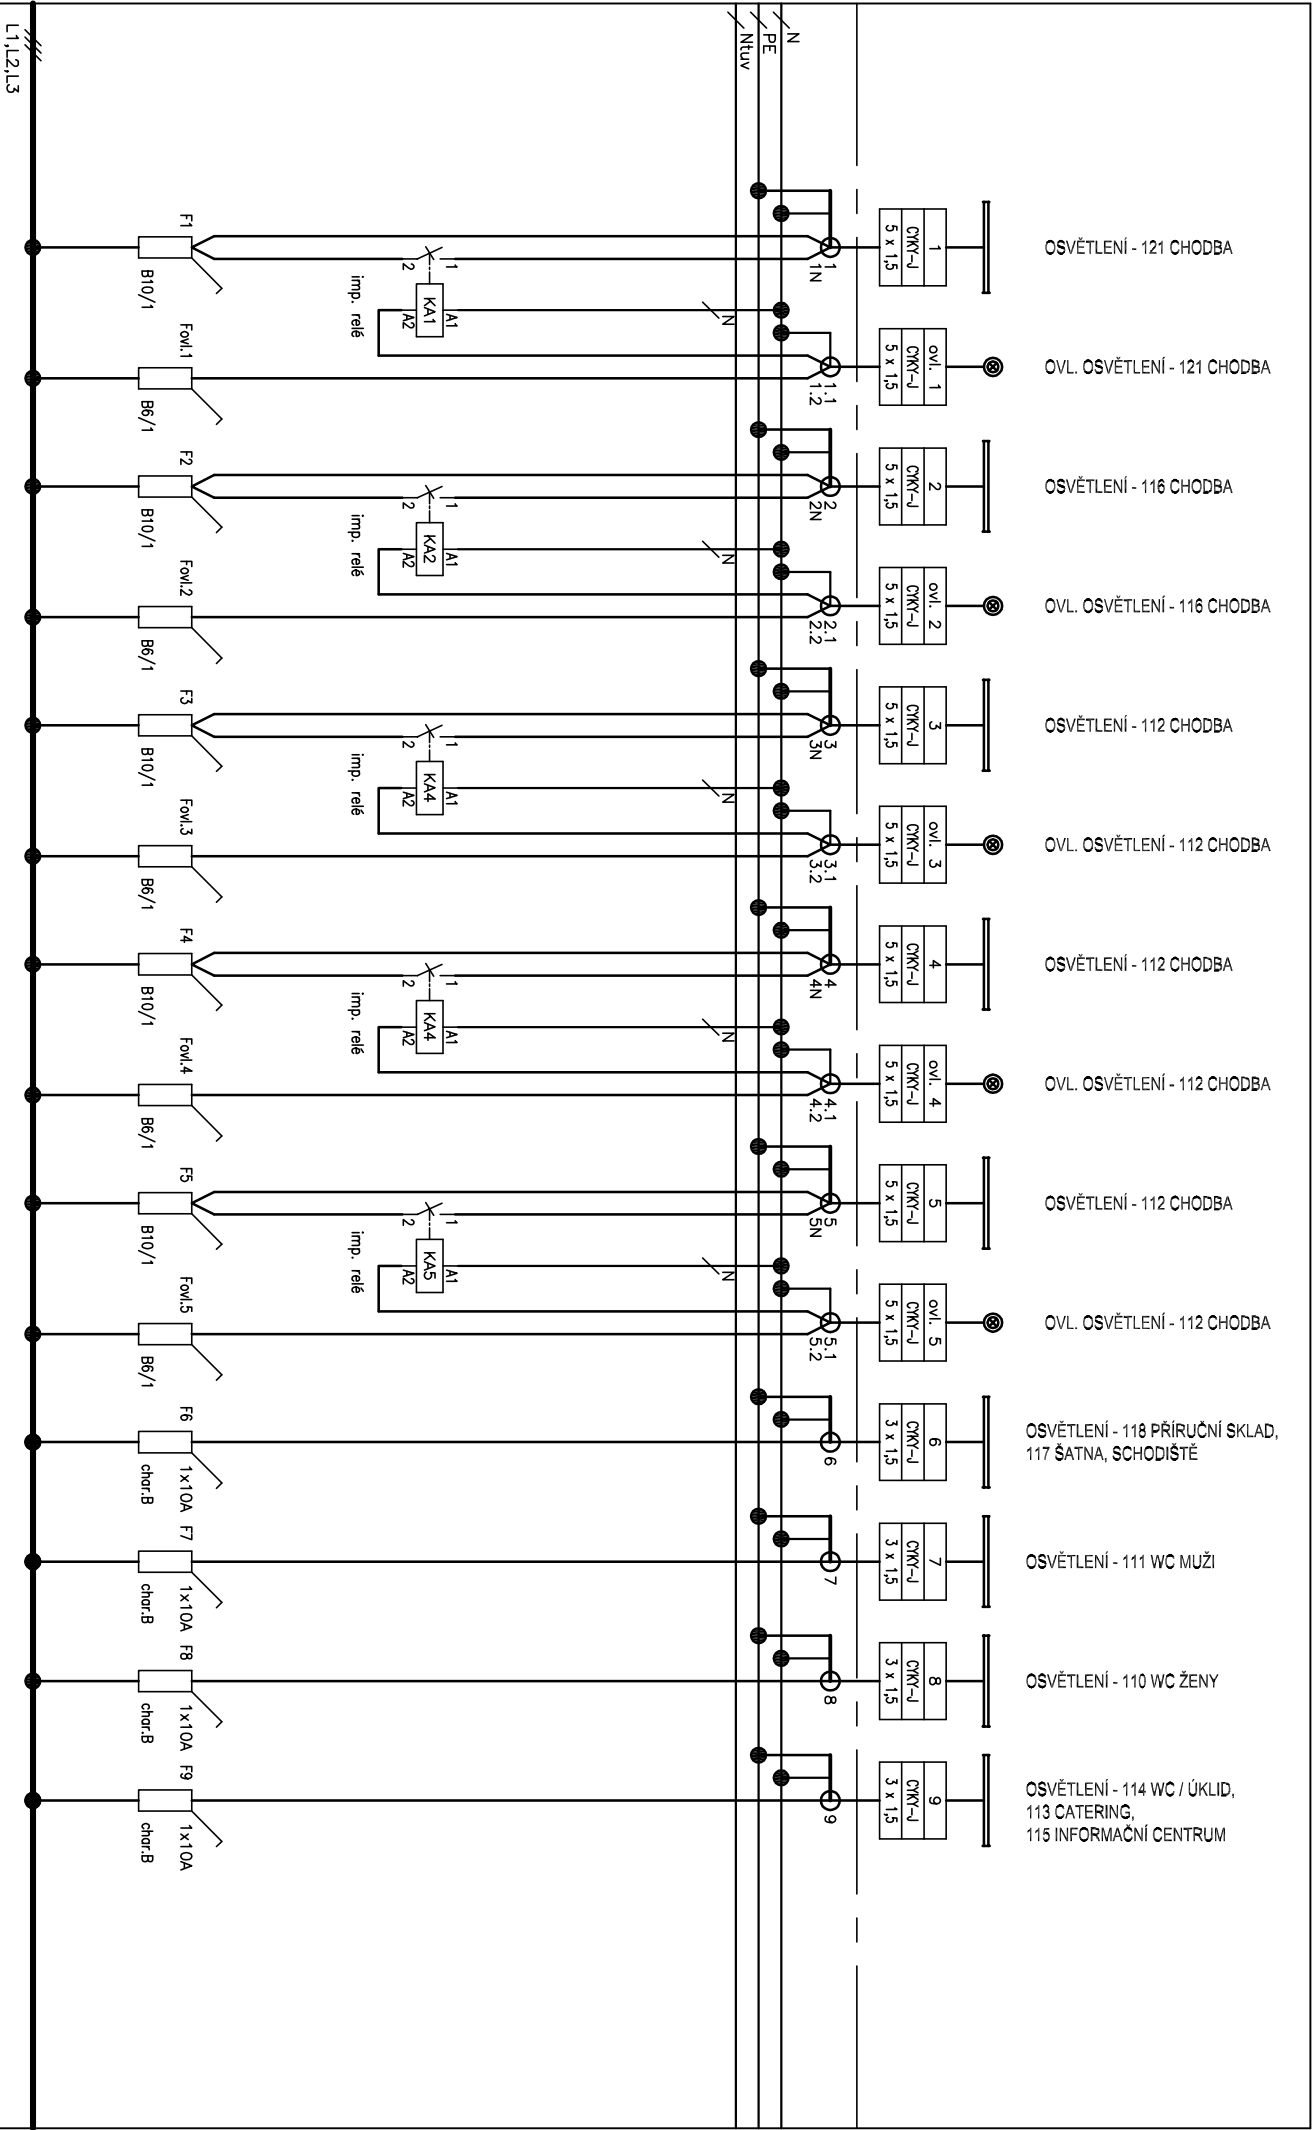


L1,L2,L3

POKRAČOVANÍ VIZ. VÝKRES Č. 5/3

POKRAČOVANÍ VIZ. VÝKRES Č. 5/5

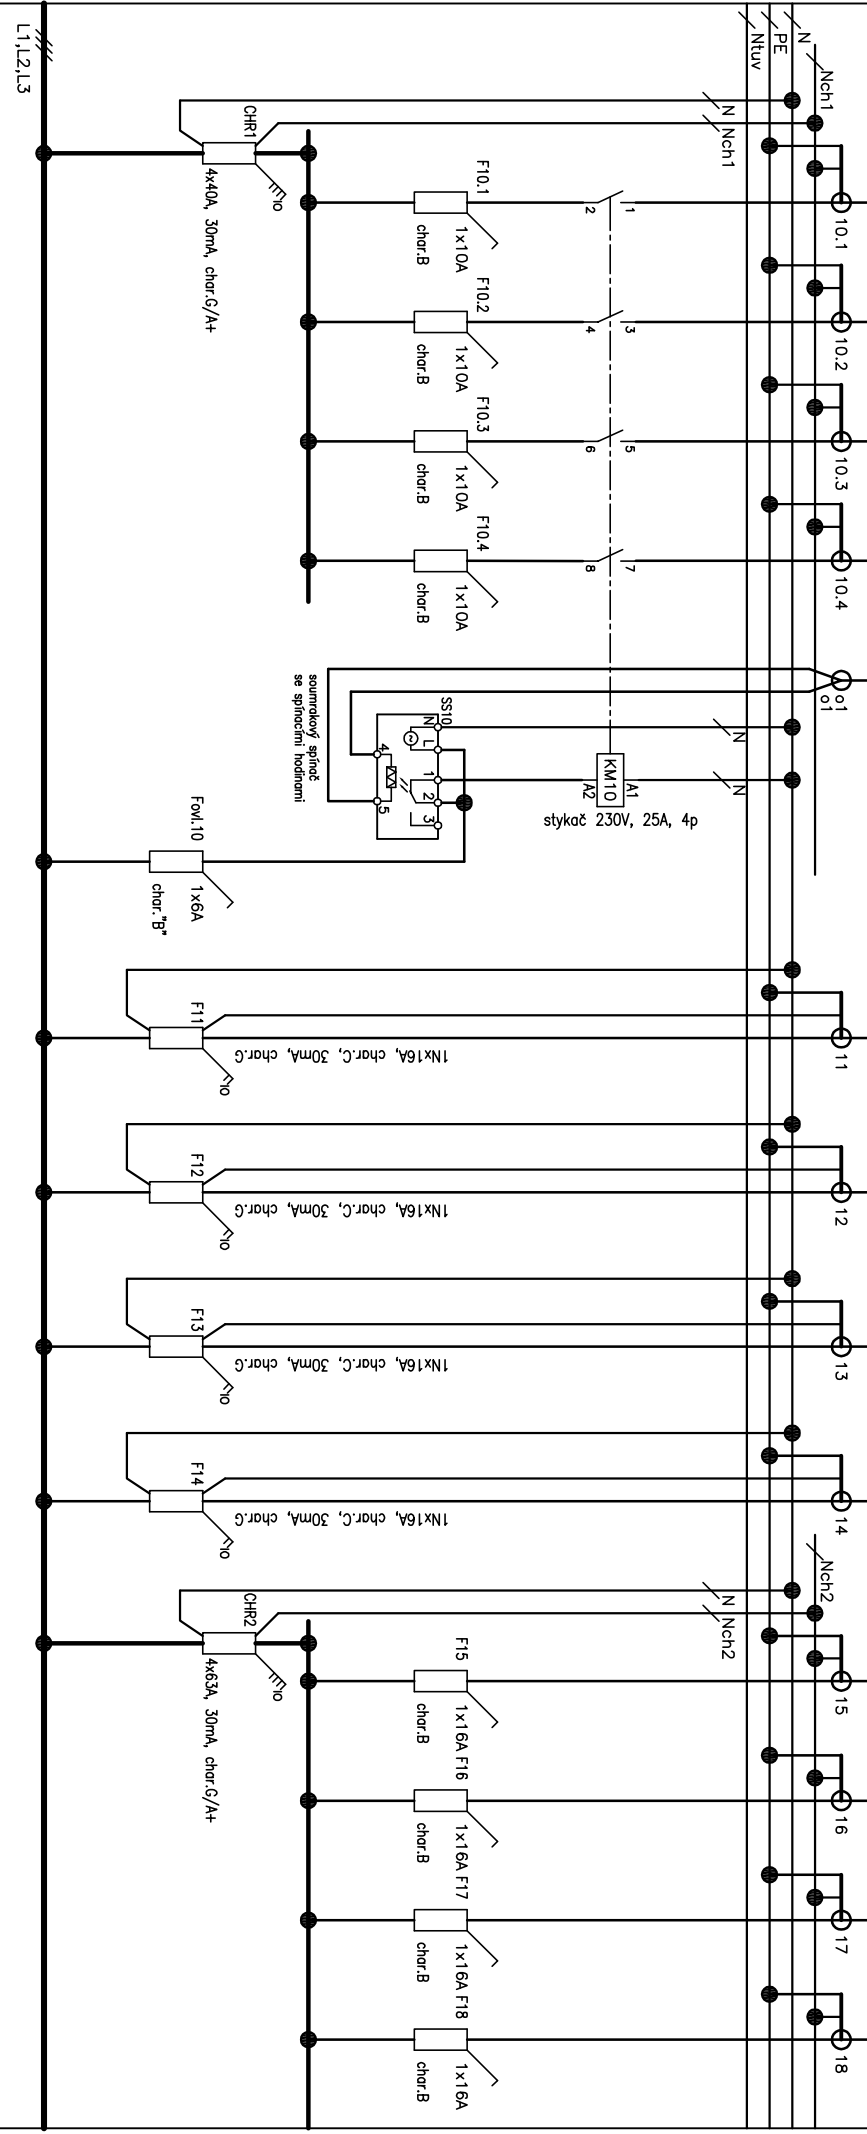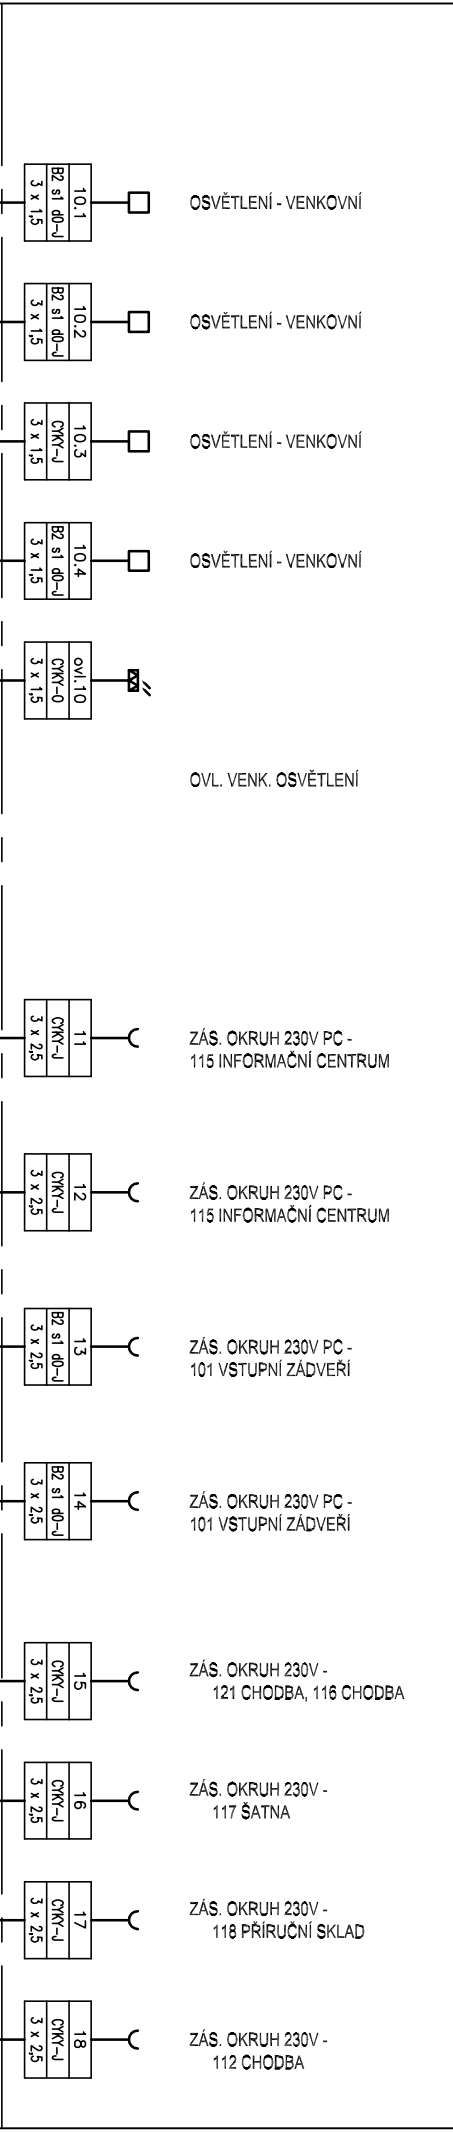

POKRAČOVÁNÍ VIZ. VÝKRES Č. 5/4		POKRAČOVÁNÍ VIZ. VÝKRES Č. 5/6	
č. 144, projekce, montáže, revize		č. 144, projekce, montáže, revize	
Formát A4: 11		Formát A4: 11	
Datum: 09/2018		Datum: 09/2018	
Zák. č.: 17-19		Zák. č.: 17-19	
Alce: Jizdána Louckého kláštera ve Znojmě		Alce: Jizdána Louckého kláštera ve Znojmě	
Název: ROZVÁDEČ RH		Název: ROZVÁDEČ RH	
C. výkresu: 5/5		C. výkresu: 5/5	

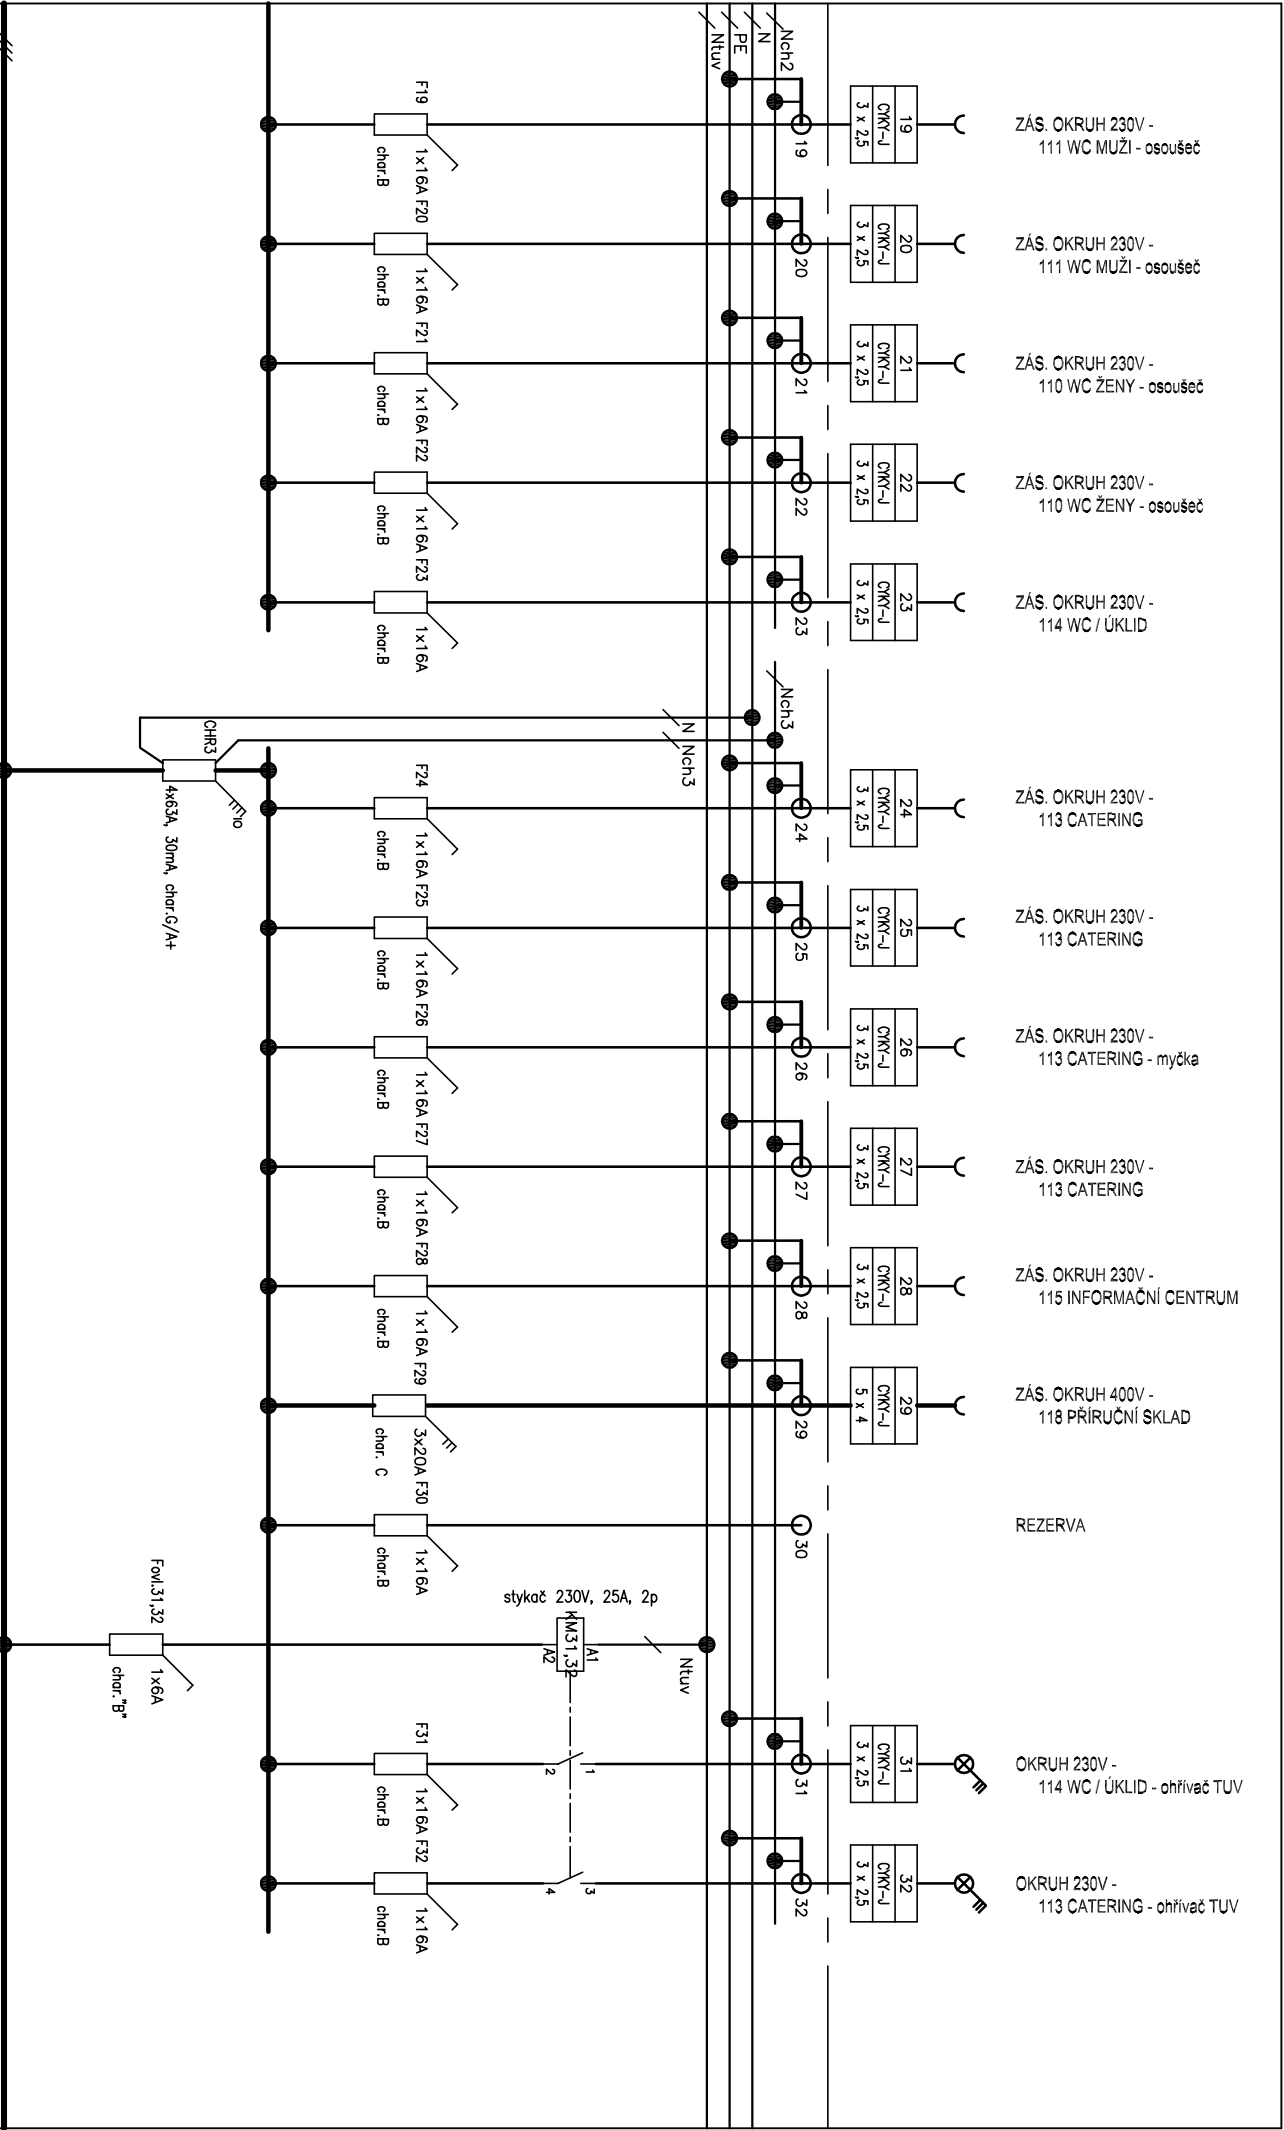




L1, L2, L3

POKRAČOVÁNÍ VIZ. VÝKRES Č. 5/5

POKRAČOVÁNÍ VIZ. VÝKRES Č. 5/7

Ing. Oldřich DIVÍŠ, 671 31 Ústí nad Labem		Zadavatel: Ing. Oldřich DIVÍŠ		Projektant: Libor SEMERÁD		Datum: 09 / 2018		Zák. č.: 17 - 19		Název: ROZVÁDEČ RH		Č. výkresu: 5/6	
č. 144, projekce, montáže, revize		DPS		Formát A4: 11		Alce: Jizdáma Louckého kláštera ve Znojmě							

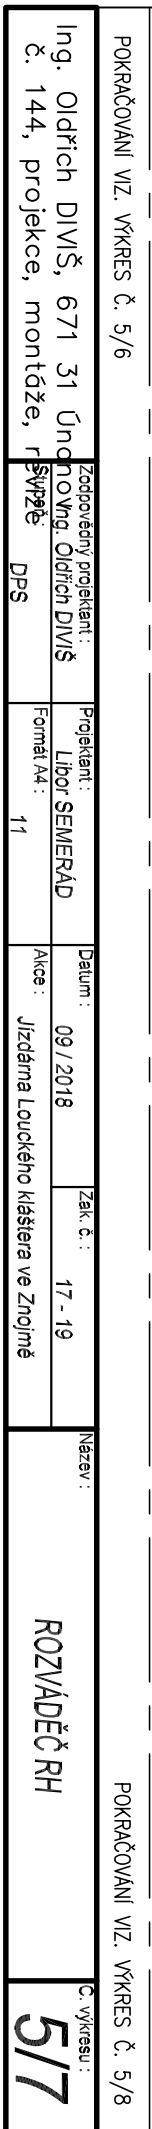

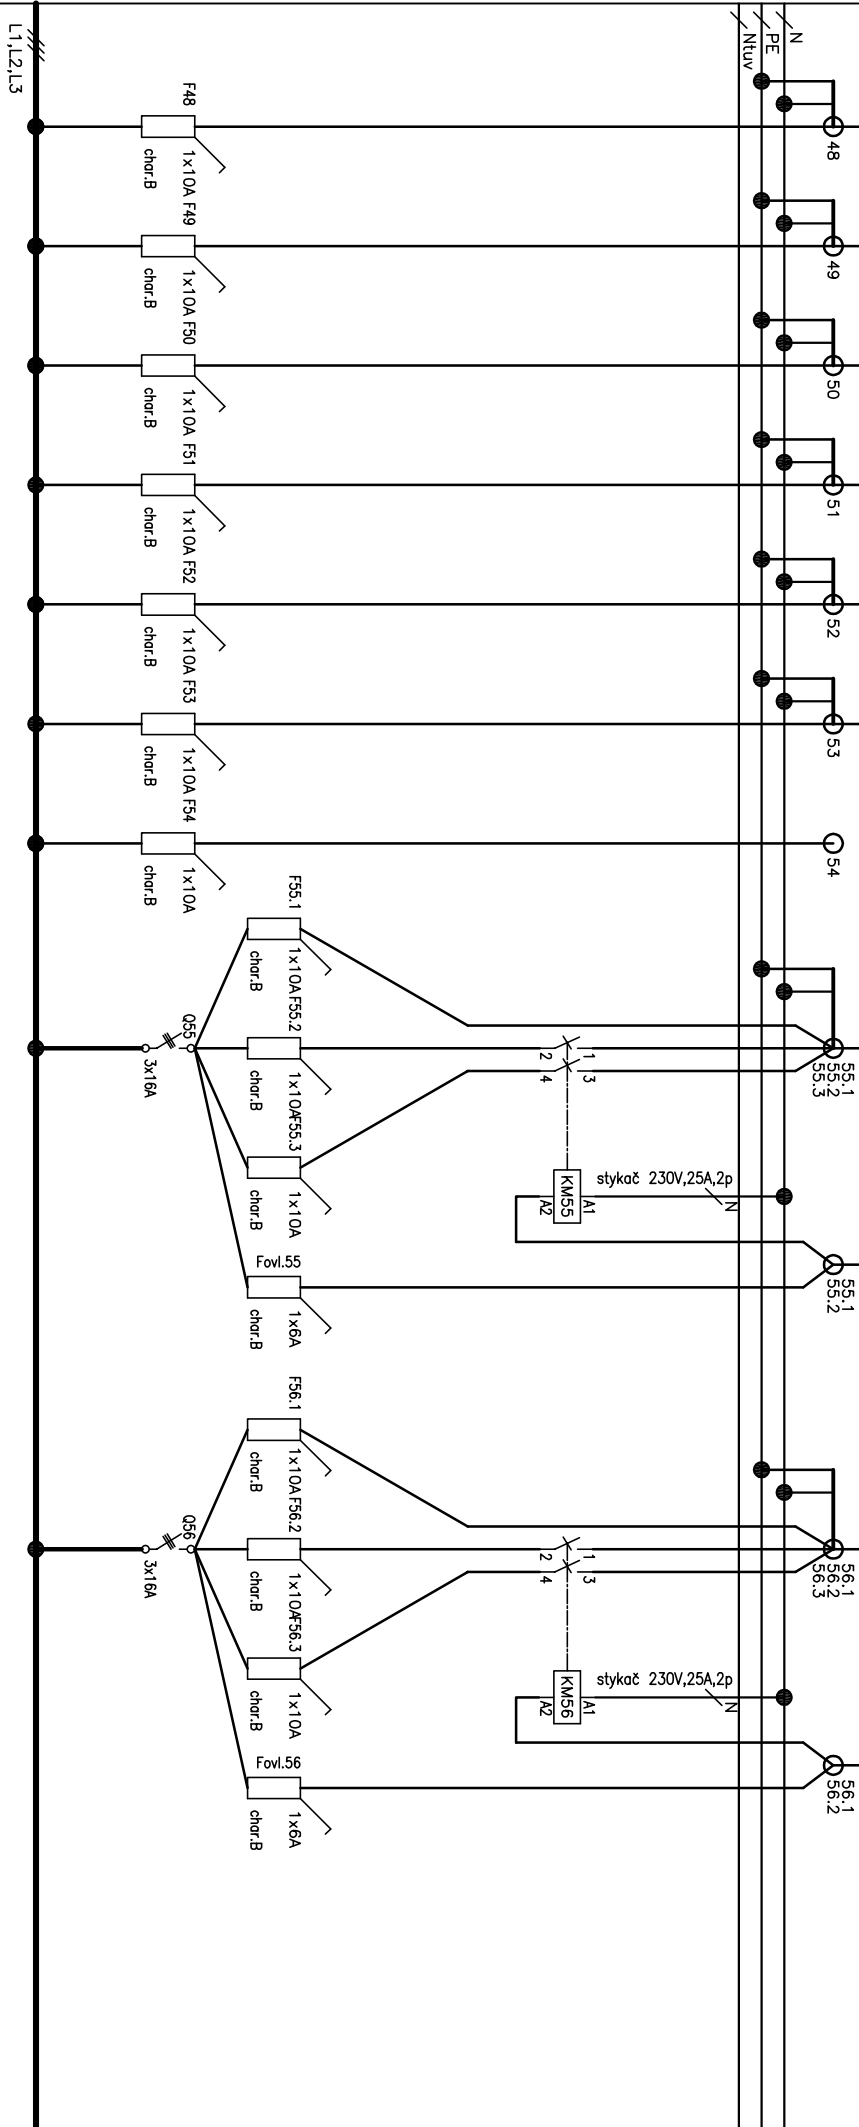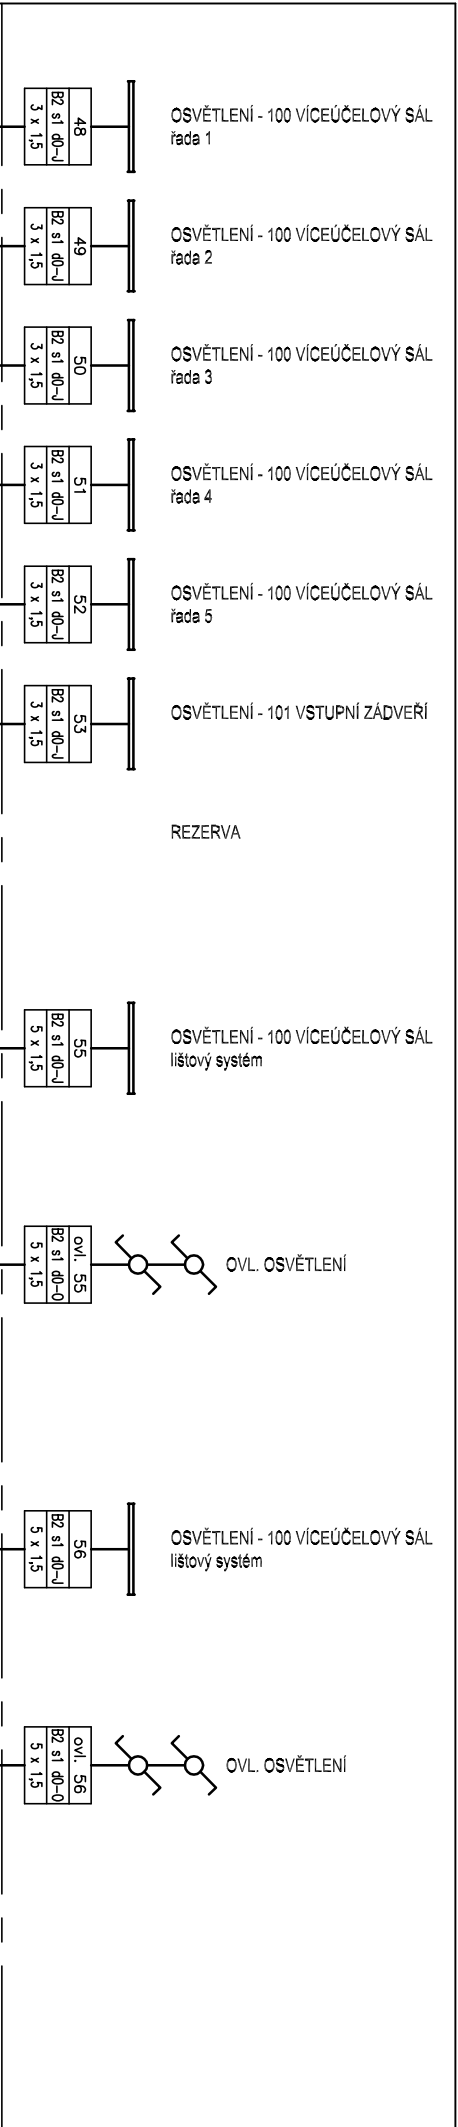

POKRAČOVANÍ VIZ. VÝKRES Č. 5/7

POKRAČOVANÍ VIZ. VÝKRES Č. 5/9

Ing. Oldřich DIVÍŠ, 671 31 Ústí nad Labem
č. 144, projekce, montáže, revize

Zodpovědný projektant:
Libor SEMERÁD
Formát A4: 11

Datum: 09 / 2018
Alce: Jízdná Louckého kláštera ve Znojmě

Název:

ROZVÁDEČ RH

Č. výkresu: 5/8

OSVĚTLENÍ - 100 VÍCEÚČELOVÝ SÁL
lištový systém

OVĚL. OSVĚTLENÍ

OSVĚTLENÍ - 100 VÍCEÚČELOVÝ SÁL
lištový systém


OVĚL. OSVĚTLENÍ

OSVĚTLENÍ - 100 VÍCEÚČELOVÝ SÁL
lištový systém

OVĚL. OSVĚTLENÍ

OSVĚTLENÍ - 100 VÍCEÚČELOVÝ SÁL
lištový systém

OVĚL. OSVĚTLENÍ

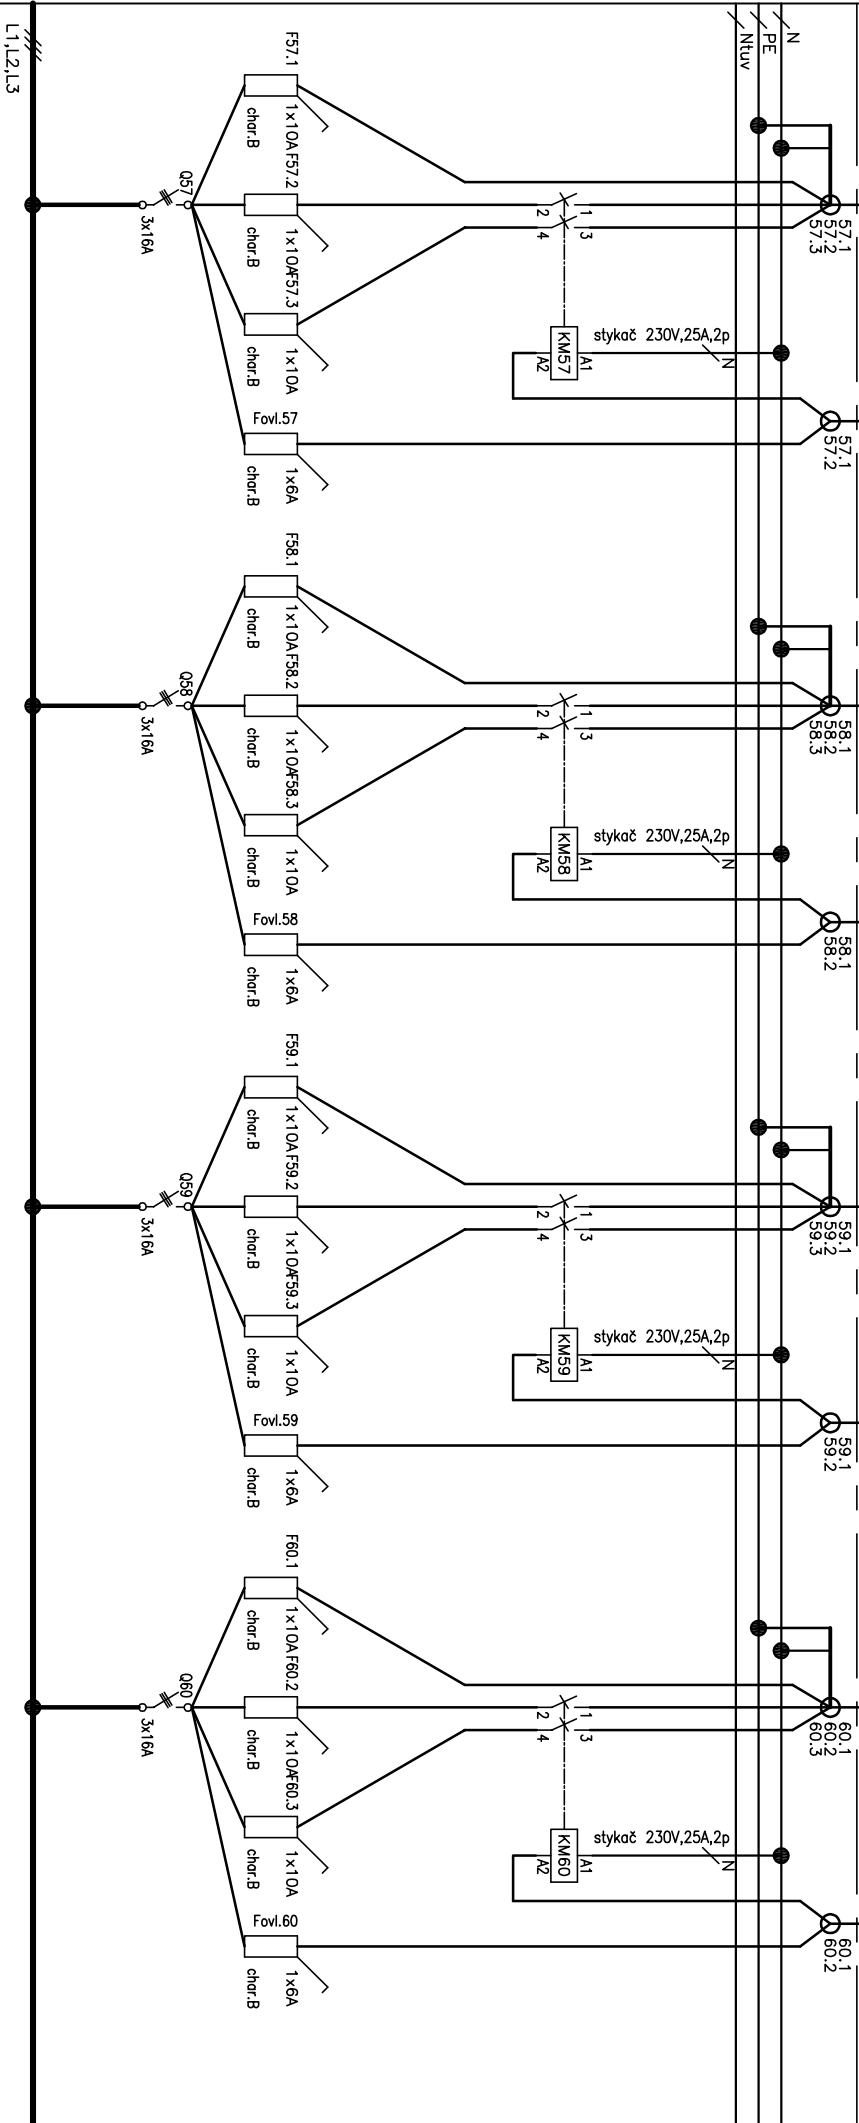

POKRAČOVÁNÍ VIZ. VÝKRES Č. 5/8

POKRAČOVÁNÍ VIZ. VÝKRES Č. 5/10

Ing. Oldřich DIVŠ, 671 31 Ústí nad Labem
č. 144, projekce, montáže, revize

Zadavatel: Ing. Oldřich DIVŠ
Projektant: Libor SEMERÁD
Formát A4: 11

Datum: 09/2018
Zak. č.: 17-19
Alce: Jizdáma Louckého kláštera ve Znojme

Název:

ROZVÁDEČ RH

Č. výkresu: 5/9

OSVĚTLENÍ - 101 VSTUPNÍ ZÁDVEŘÍ
lištový systém

ovl. 61
B2 st 00-0
5 x 1,5

OSVĚTLENÍ - 101 VSTUPNÍ ZÁDVEŘÍ
lištový systém

ovl. 62
B2 st 00-0
5 x 1,5

OSVĚTLENÍ - 101 VSTUPNÍ ZÁDVEŘÍ
lištový systém

ovl. 63
B2 st 00-0
5 x 1,5

OSVĚTLENÍ - 101 VSTUPNÍ ZÁDVEŘÍ
lištový systém





ovl. 64
B2 st 00-0
5 x 1,5

stykač 230V,25A,2p
KM61
A1
A2

stykač 230V,25A,2p
KM62
A1
A2

stykač 230V,25A,2p
KM63
A1
A2

stykač 230V,25A,2p
KM64
A1
A2

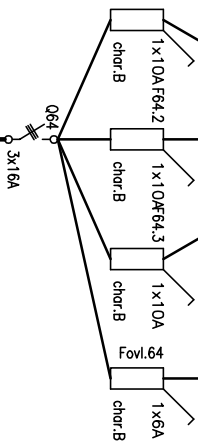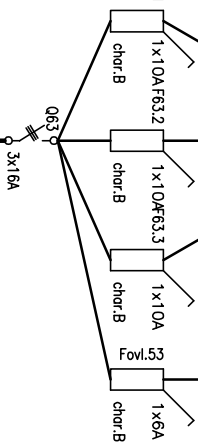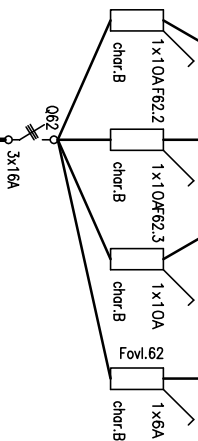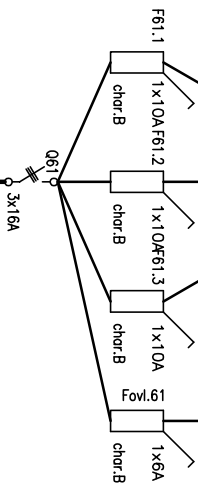

L1,L2,L3

POKRAČOVÁNÍ VIZ. VÝKRES Č. 5/9

POKRAČOVÁNÍ VIZ. VÝKRES Č. 5/11

Ing. Oldřich DIVŠ, 671 31 Ústí nad Labem
č. 144, projekce, montáže, revize

Projektant: Libor SEMERÁD
Formát A4: 11

Datum: 09/2018
Alce: Jizdáma Louckého kláštera ve Znojmě

Název:

ROZVÁDĚČ RH

Č. výkresu: 5/10

