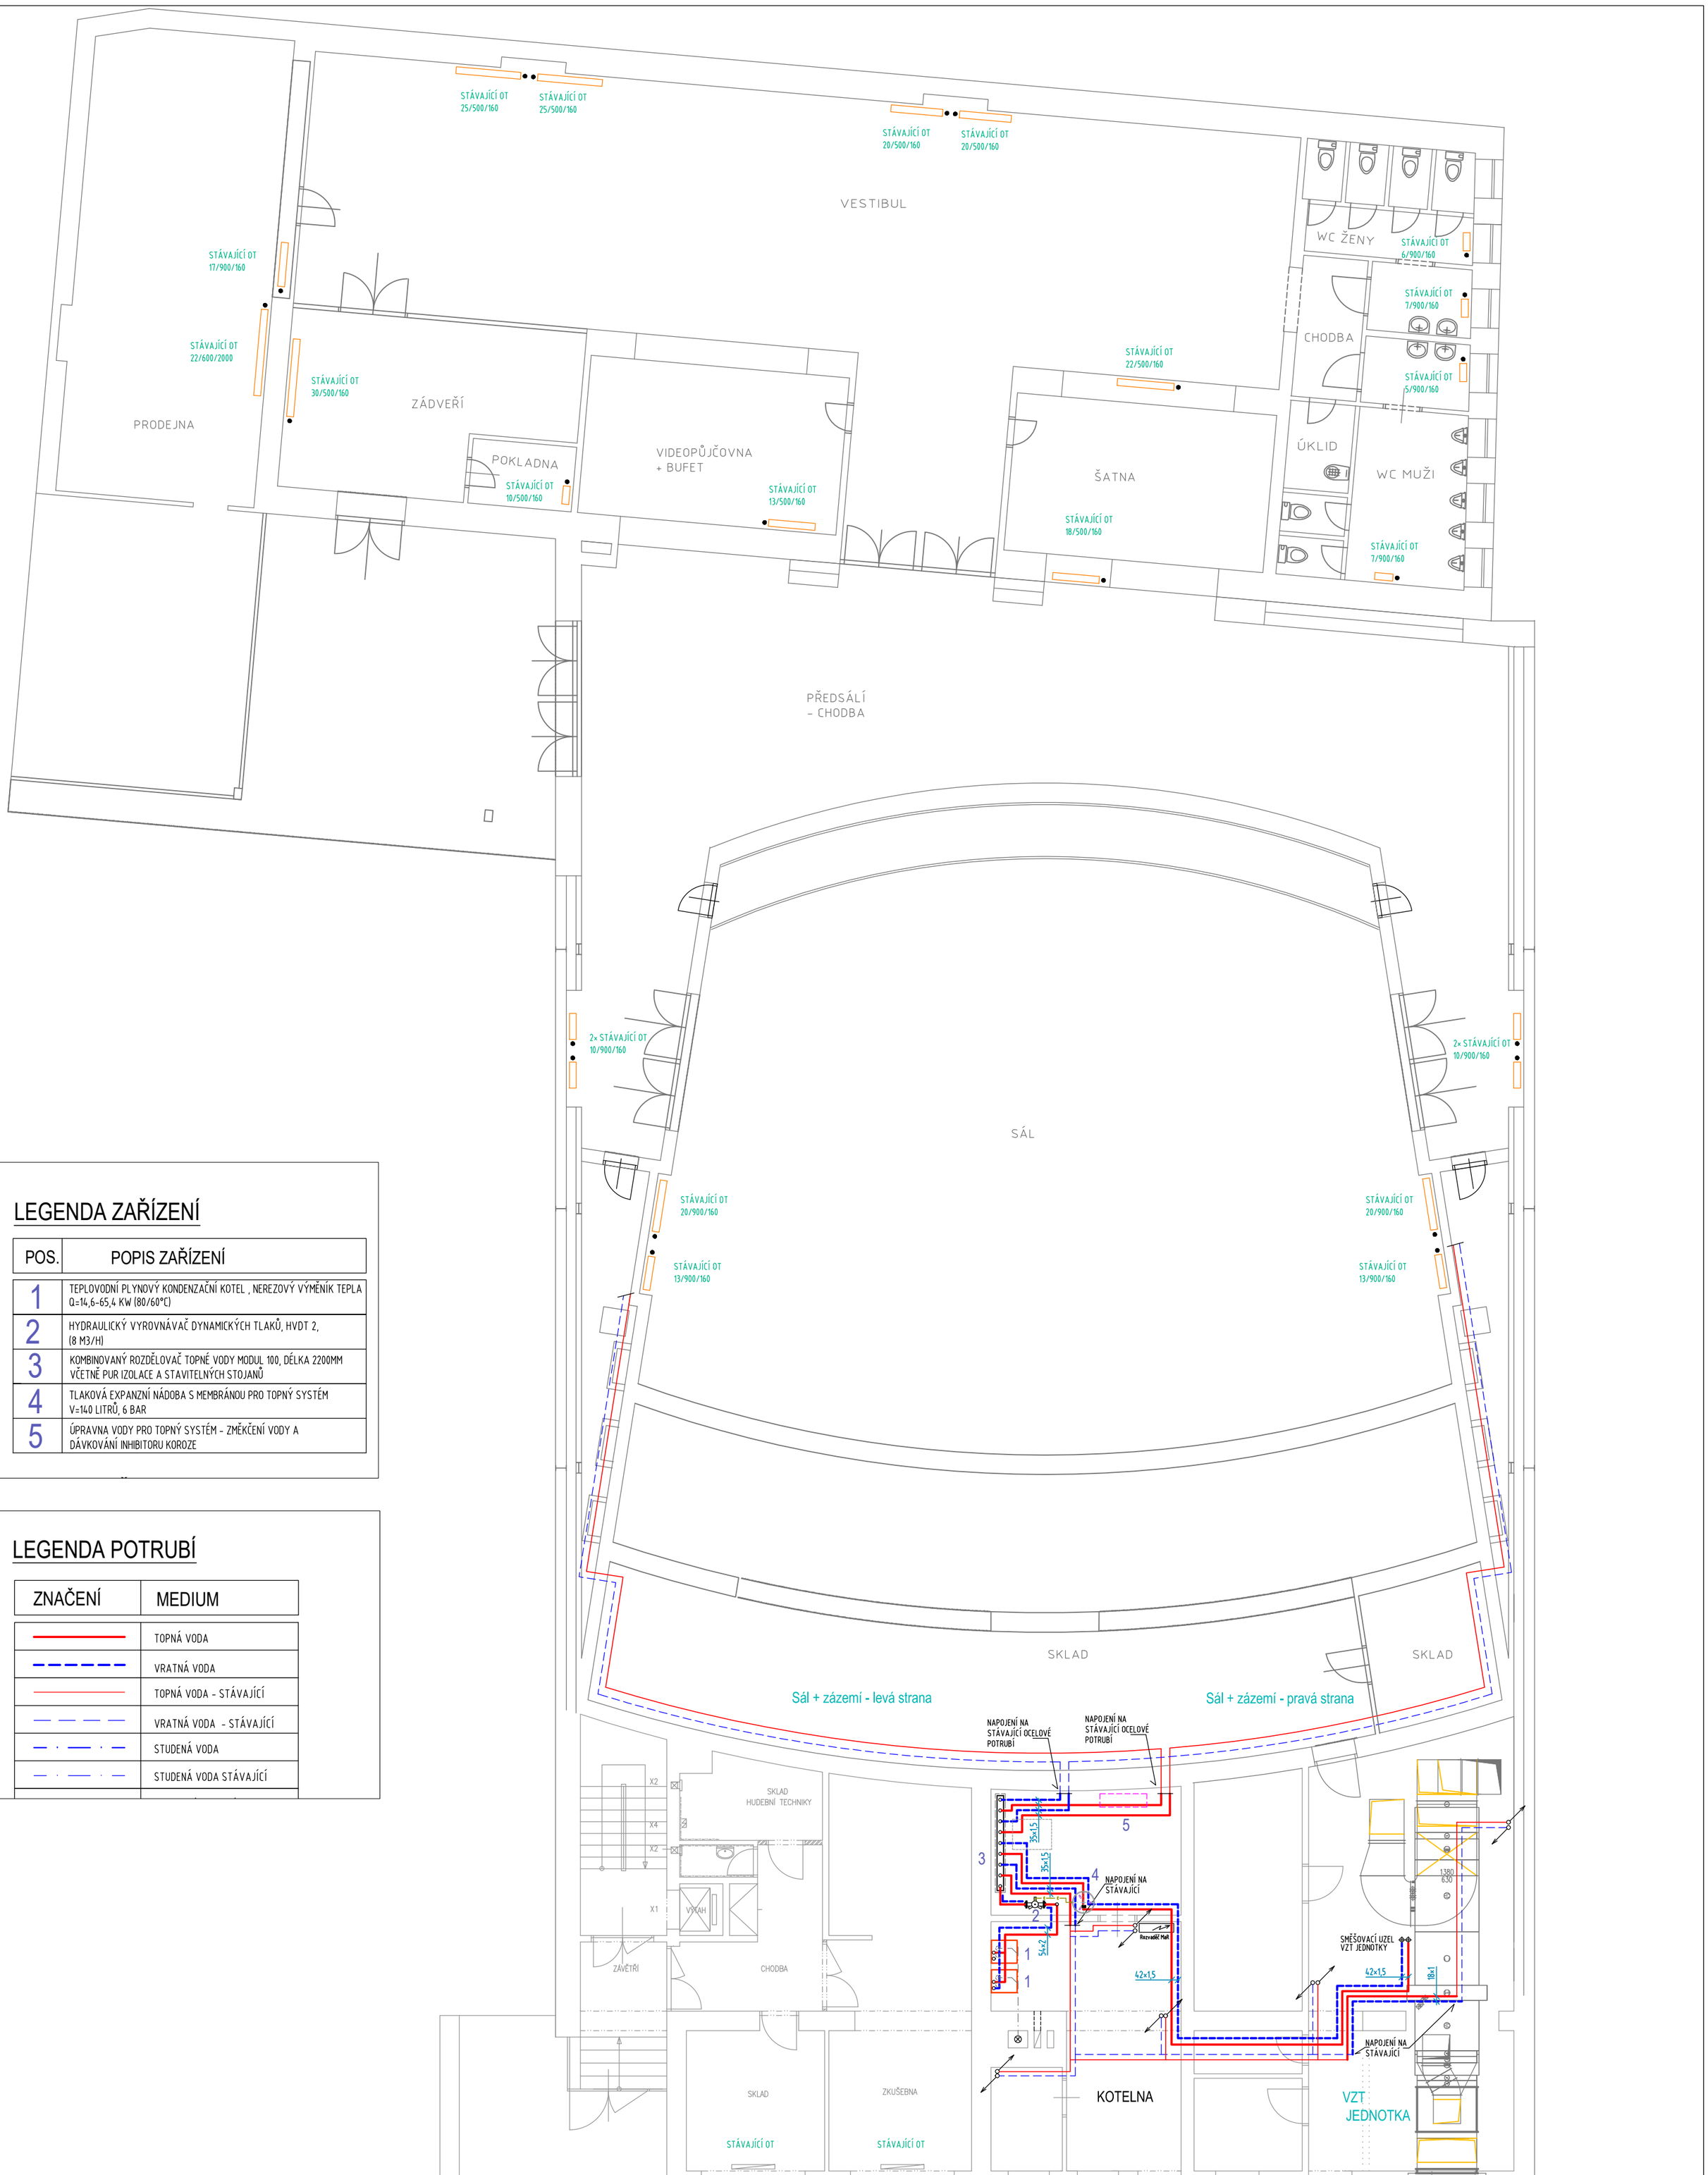

LEGENDA ZAŘÍZENÍ

POS.	POPIS ZAŘÍZENÍ
1	TEPLOVODNÍ PLYNOVÝ KONDENZAČNÍ KOTEL , NEREZOVÝ VÝMĚNÍK TEPLA Q=14,6-65,4 KW (80/60°C)
2	HYDRAULICKÝ VYROVNÁVAČ DYNAMICKÝCH TLAKŮ, HVDT 2, (8 M3/H)
3	KOMBINOVANÝ ROZDĚLOVAČ TOPNÉ VODY MODUL 100, DÉLKA 2200MM VČETNĚ PUR IZOLACE A STAVITELNÝCH STOJANŮ
4	TLAKOVÁ EXPANZNÍ NÁDOBA S MEMBRÁNOU PRO TOPNÝ SYSTÉM V=140 LITRŮ, 6 BAR
5	ÚPRAVNA VODY PRO TOPNÝ SYSTÉM - ZMĚKČENÍ VODY A DÁVKOVÁNÍ INHIBITORU KOROZE

LEGENDA POTRUBÍ

ZNAČENÍ	MEDIUM
	TOPNÁ VODA
	VRATNÁ VODA
	TOPNÁ VODA - STÁVAJÍCÍ
	VRATNÁ VODA - STÁVAJÍCÍ
	STUDENÁ VODA
	STUDENÁ VODA STÁVAJÍCÍ

Vypracoval: Ing. Miroslav Březina	Zodp. projektant	Tech. kontrola	Ing.Miroslav Březina Velkomoravská 149, 696 18 Lužice IČ: 46218998 tel.: 728 084 207
Kreslil			
Investor: Město Kyjov, Masarykovo náměstí 30/1, 697 01 Kyjov			formát: A2
Akce: Kino Panorama Kyjov Rekonstrukce zdroje tepla D.1.4a - Technika prostředí staveb - část Vytápění			datum: 05/2023 účel: DPS č. zakázky: 2304 č. kopie archivní č.
Obsah výkresu: Půdorys 1.NP			Měřítko: M 1:100 Č. výkresu: ÚT-01