
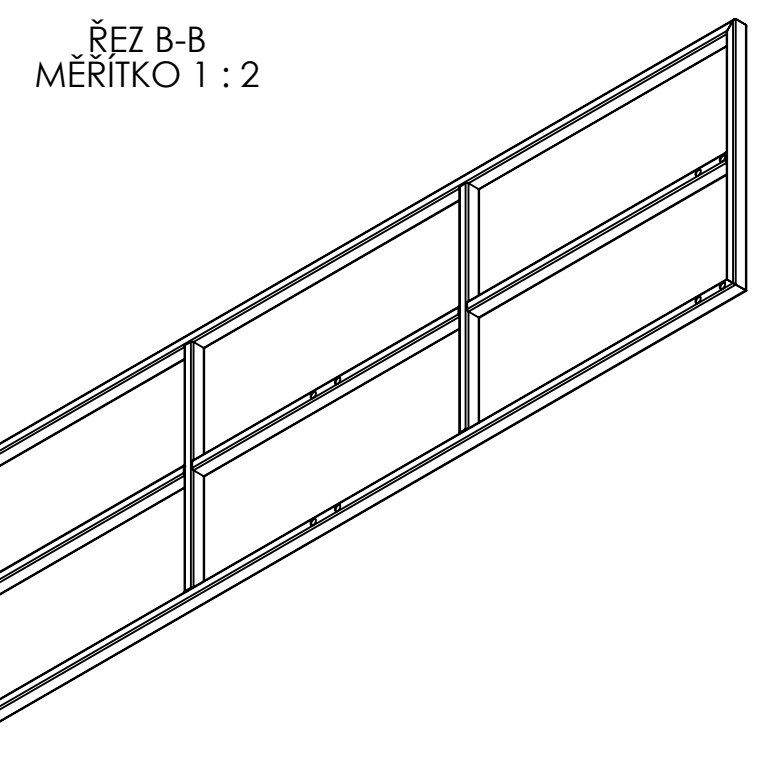
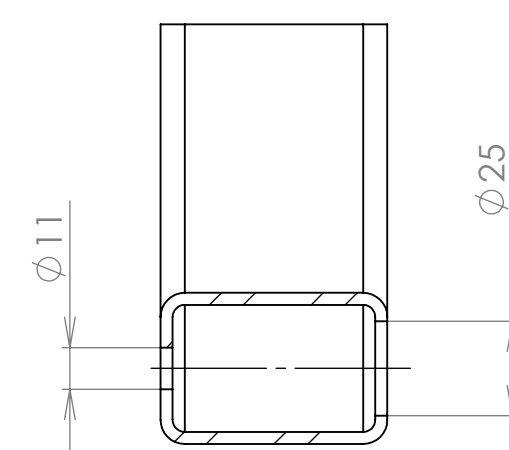


16	Nerez uzavřená matice M8	Nakupovaný díl	20
15	Lankové zavětrování_strecha 12-K4_001	Nakupovaný díl	1
14	Lankové zavětrování_zadní část	Nakupovaný díl	1
13	Lankové zavětrování_bok 12-K4_001	Nakupovaný díl	1
12	řmen pr.104	Nakupovaný díl	6
11	Lavičková deska	Nakupovaný díl	6
10	řmen pr.60	Nakupovaný díl	10
9	Držák lavičky		3
8	Distanční váleček		13
7	Držák skla	Nakupovaný díl	16
6	HPL deska^Nerez zastavka 12-K4_001		1
5	Zadní sklo		2
4	Zadní držák skla		2
3	Boční sklo 12-K4_001		2
2	Střecha nerez zastavka 12-K4_001		1
1	Trubkový rám 12-K4_001		1
POZ.	Č. DÍLU	POPIS	KS

MATERIÁL	POLOTOVAR	INDEX	ZMĚNA	DATUM	PODPIS
TOLEROVÁNÍ	ISO 8015	ANO			
PŘESNOST	ISO 2768	m	K		
PROMĚTÁNÍ					
VYPRACOVAL	Ing.Kühnel	SCHVÁLIL		HMOTNOST	MÉRITKO
KONTOLOVAL		DATUM	15.03.2023	SEST.	KUŠOVNÍK
				ST. V.	
BRUNTÁL		Zastávka MHD vel.4			
		ČÍSLO VÝKRESU			
		12-K4_001			
LIST 1 Z 1 LISTŮ					

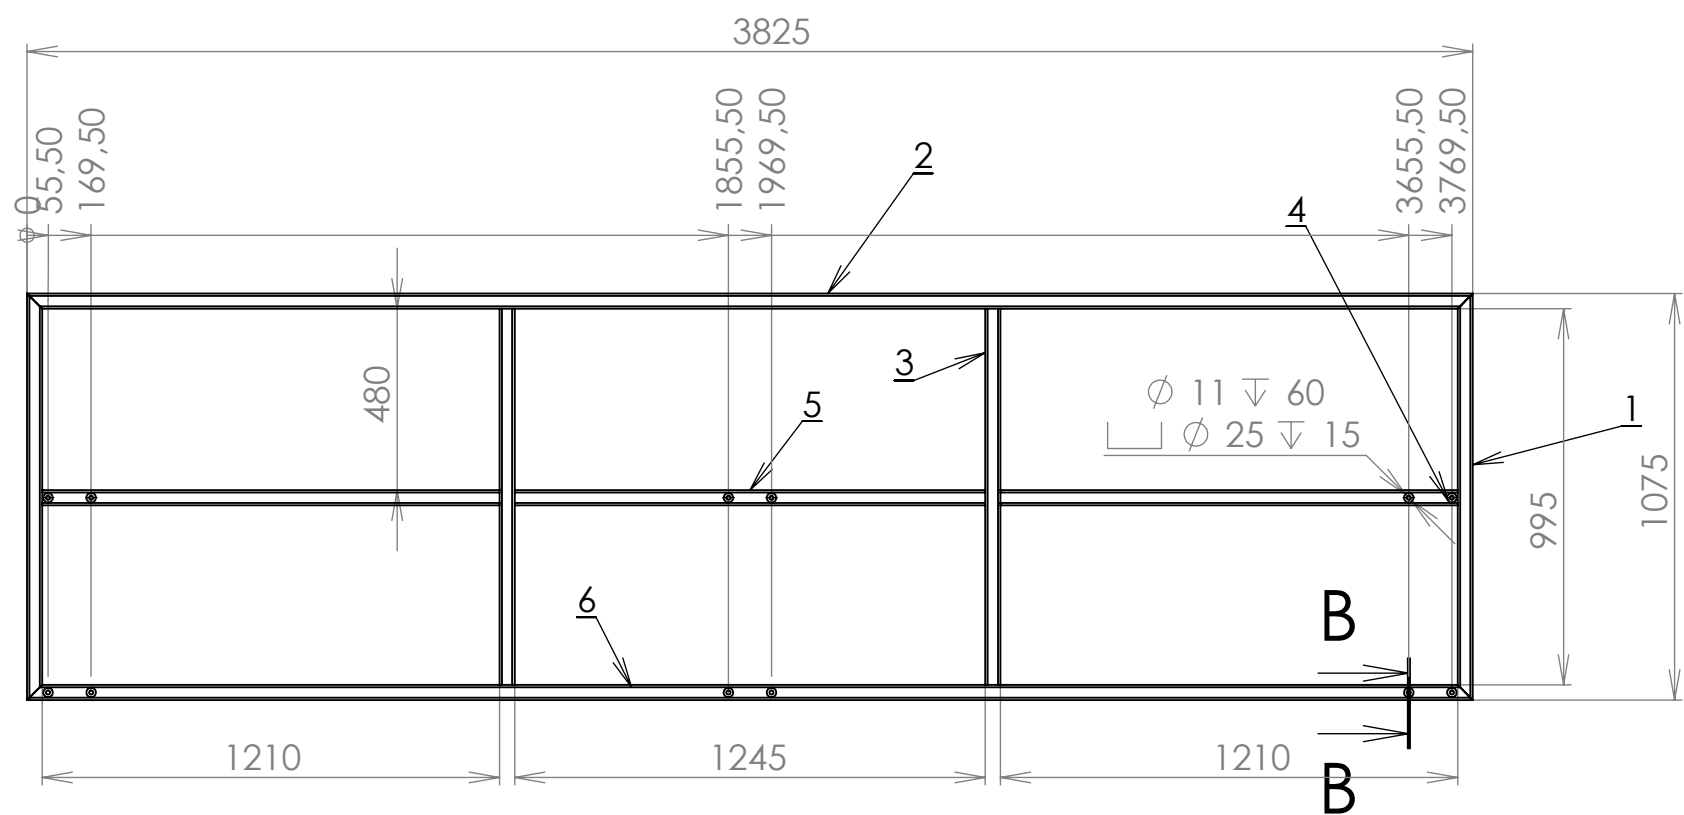


ŘEZ B-B
MĚŘITKO 1 : 2

Nezerovou konstrukci pohledově brousit K320
Materiál nerezové konstrukce 1.4404 (AISI 316L)



Mezní úchytky rozměrů a tvarů pro svařované konstrukce EN ISO 13920	BF
Neoznačené svary	Koutové, tupé, ostatní = 3
Stupeň jakosti svarů ISO 5817	C
Přídavný materiál	RW 308 LSi
Přídavný plyn	Argon
Metoda svařování EN ISO 15614-1	141 - wolframovou elektrodou


POZICE	KS	Název	Délka/mm	ANGLE1	ANGLE2
1	2	Nerez jekl 60 x 40 x 3<8>	1075	45°	45°
2	1	Nerez jekl 60 x 40 x 3<9>	3825	45°	45°
3	2	Nerez jekl 60 x 40 x 3<10>	995	0°	0°
4	2	Nerez jekl 60 x 40 x 3<11>	1210	0°	0°
5	1	Nerez jekl 60 x 40 x 3<12>	1245	0°	0°
6	1	Nerez jekl 60 x 40 x 3<13>	3825	45°	45°

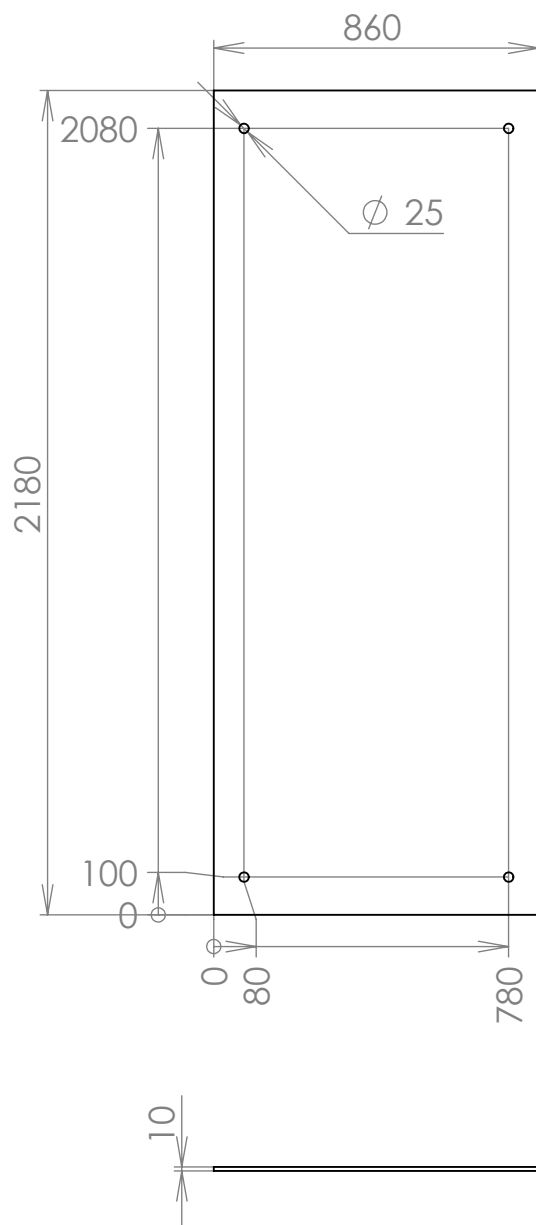MATERIÁL	INDEX	ZMĚNA	DATUM	PODPIS
POLOTOVAR				
TOLEROVÁNÍ ISO 8015 ANO				
PŘESNOST ISO 2768 m K				
PROMÍTÁNÍ			MĚŘITKO	1:20
VYPRACOVAL Ing.Kühnel	SCHVÁLIL	HMOTNOST		
KONTOLOVAL	DATUM 15.03.2023	SEST. ST. V.	KUSOVNÍK	
		NÁZEV		
		Sřecha nerez zastavka		
		ČÍSLO VÝKRESU		
		12-K4_001		
		LIST 1 Z 1 LISTŮ		






2ks - ESG 10mm s otvory

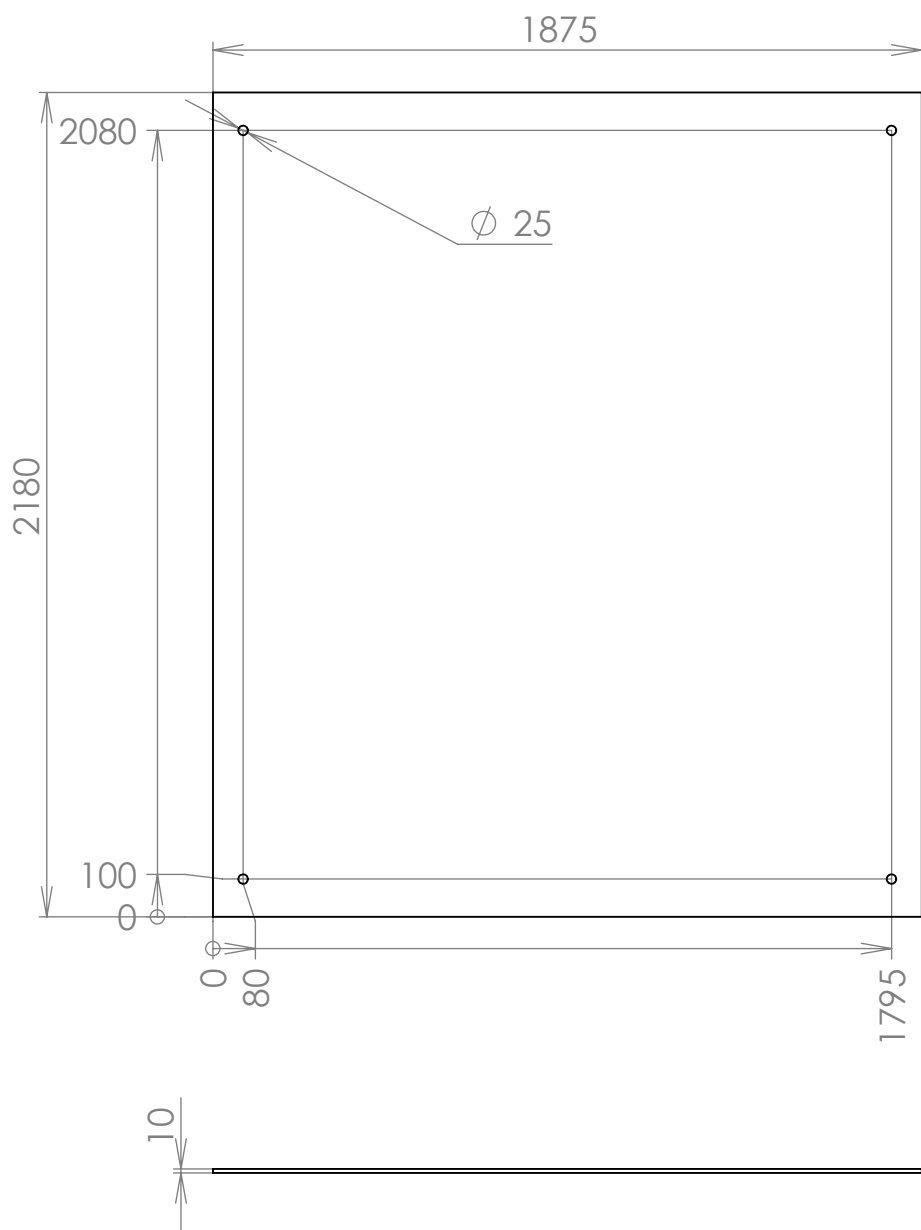MATERIÁL		INDEX	ZMĚNA	DATUM	PODPIS
POLOTOVAR					
TOLEROVÁNÍ ISO 8015 ANO					
PŘESNOST ISO 2768 m K					
PROMÍTÁNÍ				HMOTNOST 18.73	MĚŘÍTKO 1:20
VYPRACOVAL Ing.Kühnel	SCHVÁLIL		SEST.		KUSOVNÍK
KONTROLOVAL	DATUM 15.03.2023		ST. V.		
		NÁZEV			
		Boční sklo			
		ČÍSLO VÝKRESU			
		12-K4_001			



2ks - ESG 10mm s otvory


MATERIÁL		INDEX	ZMĚNA	DATUM	PODPIS
POLOTOVAR					
TOLEROVÁNÍ ISO 8015 ANO					
PŘESNOST ISO 2768 m K					
PROMÍTÁNÍ				HMOTNOST 40.86	MĚŘÍTKO 1:20
VYPRACOVAL Ing.Kühnel	SCHVÁLIL			SEST.	KUSOVNÍK
KONTROLOVAL	DATUM 15.03.2023			ST. V.	
		NÁZEV			
		Zadní sklo			
		ČÍSLO VÝKRESU			
		12-K4_001			

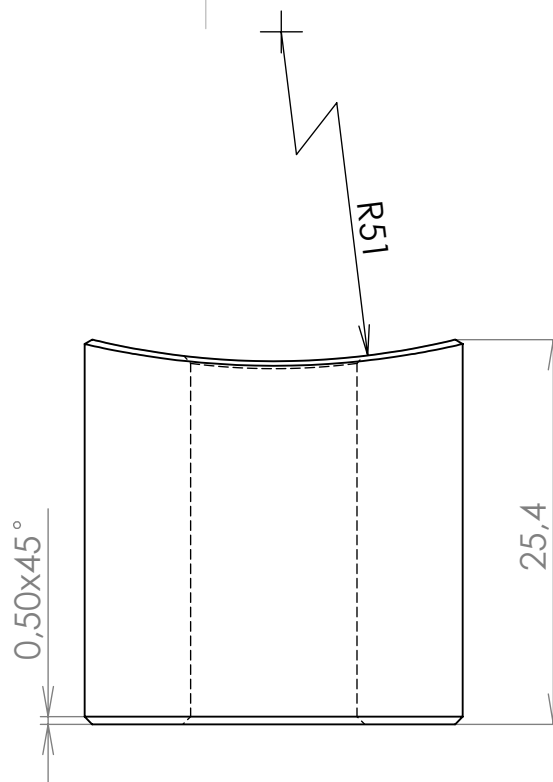



Pohledově brousit K320
Nerez tyč pr.25mm
Materiál 1.4404 (AISI 316L)


12ks

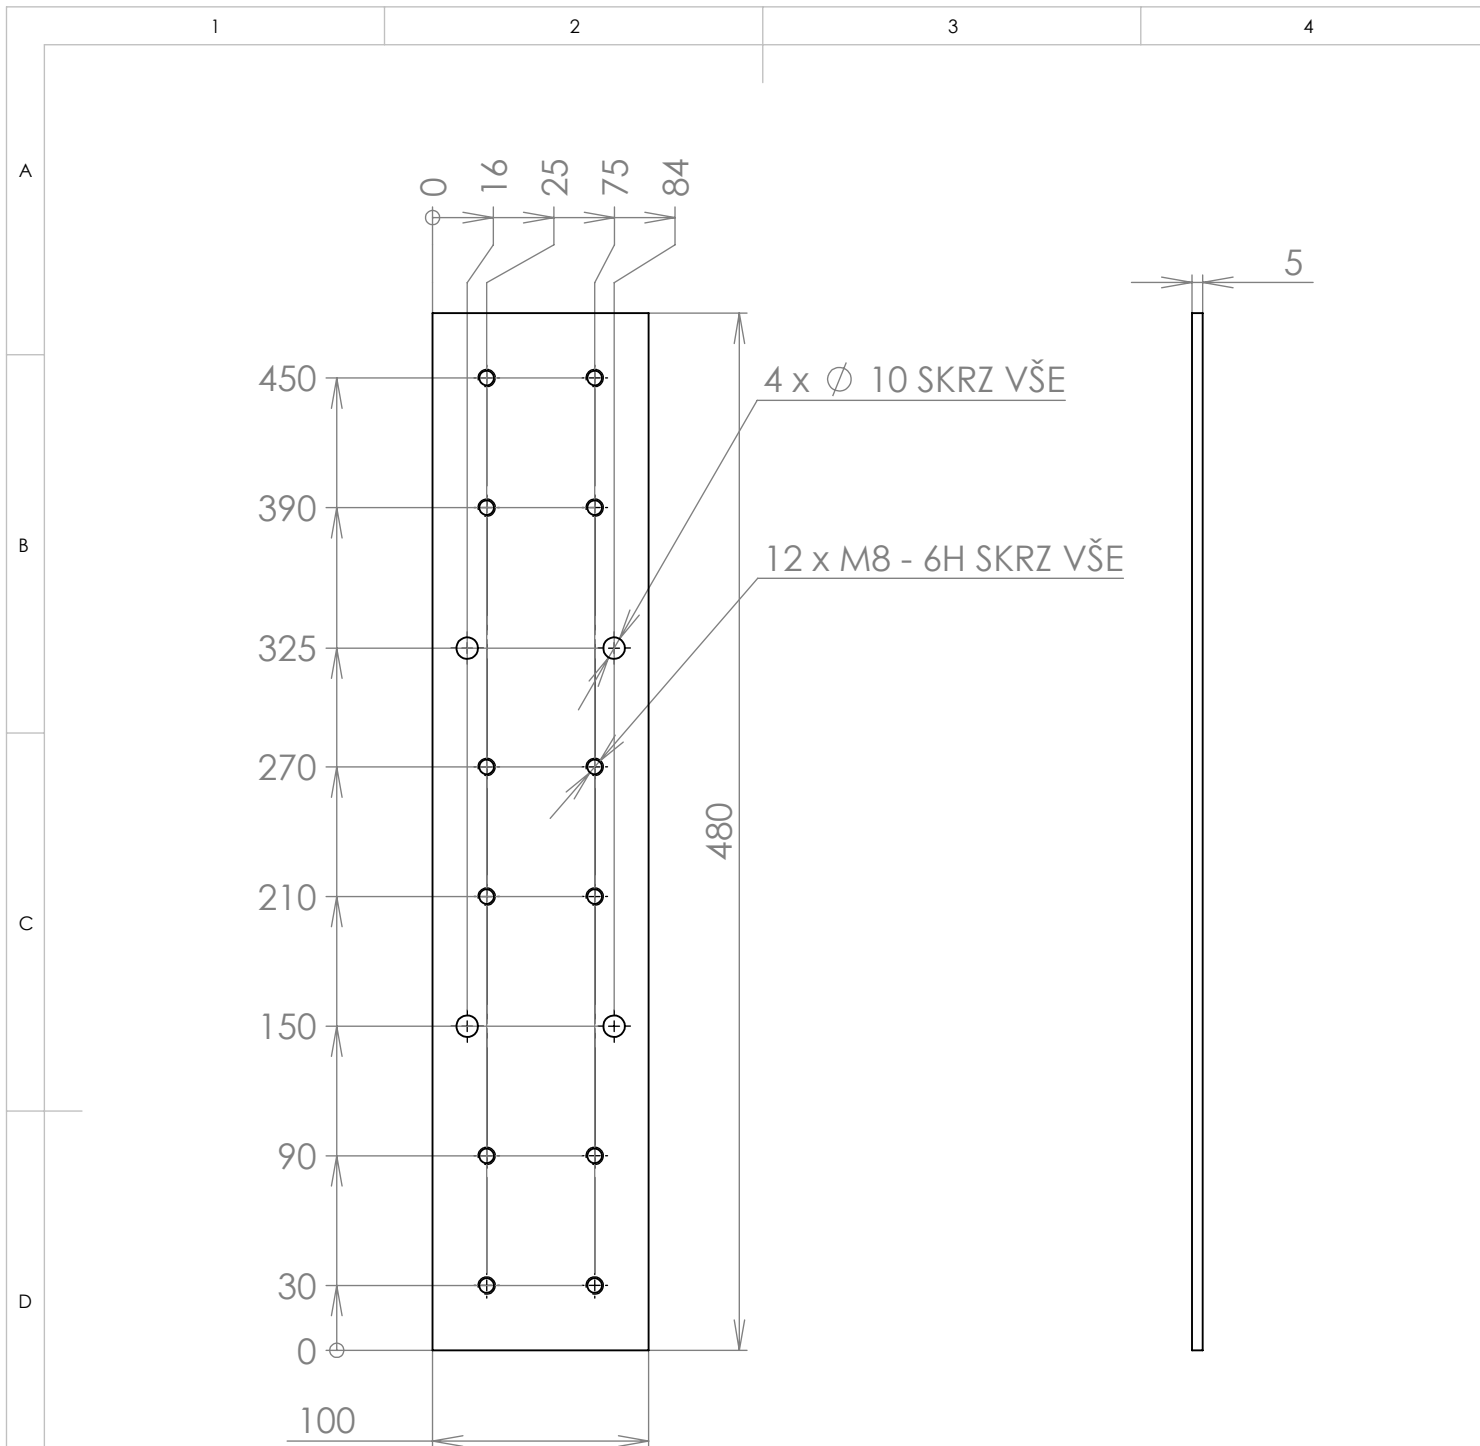

MATERIÁL		INDEX	ZMĚNA	DATUM	PODPIS
POLOTOVAR					
TOLEROVÁNÍ ISO 8015 ANO					
PŘESNOST ISO 2768 m K					
PROMÍTÁNÍ				HMOTNOST 0.01	MĚŘÍTKO 2:1
VYPRACOVAL Ing.Kühnel	SCHVÁLIL			SEST.	KUSOVNÍK
KONTRÓLOVAL	DATUM 15.03.2023			ST. V.	
		NÁZEV			
		Distanční váleček			
		ČÍSLO VÝKRESU			
		12-K4_001			




Nerez pásovina 100x5 , Materiál nerez 1.4404 (AISI 316L), **5ks**
 Pohledově brousit K320

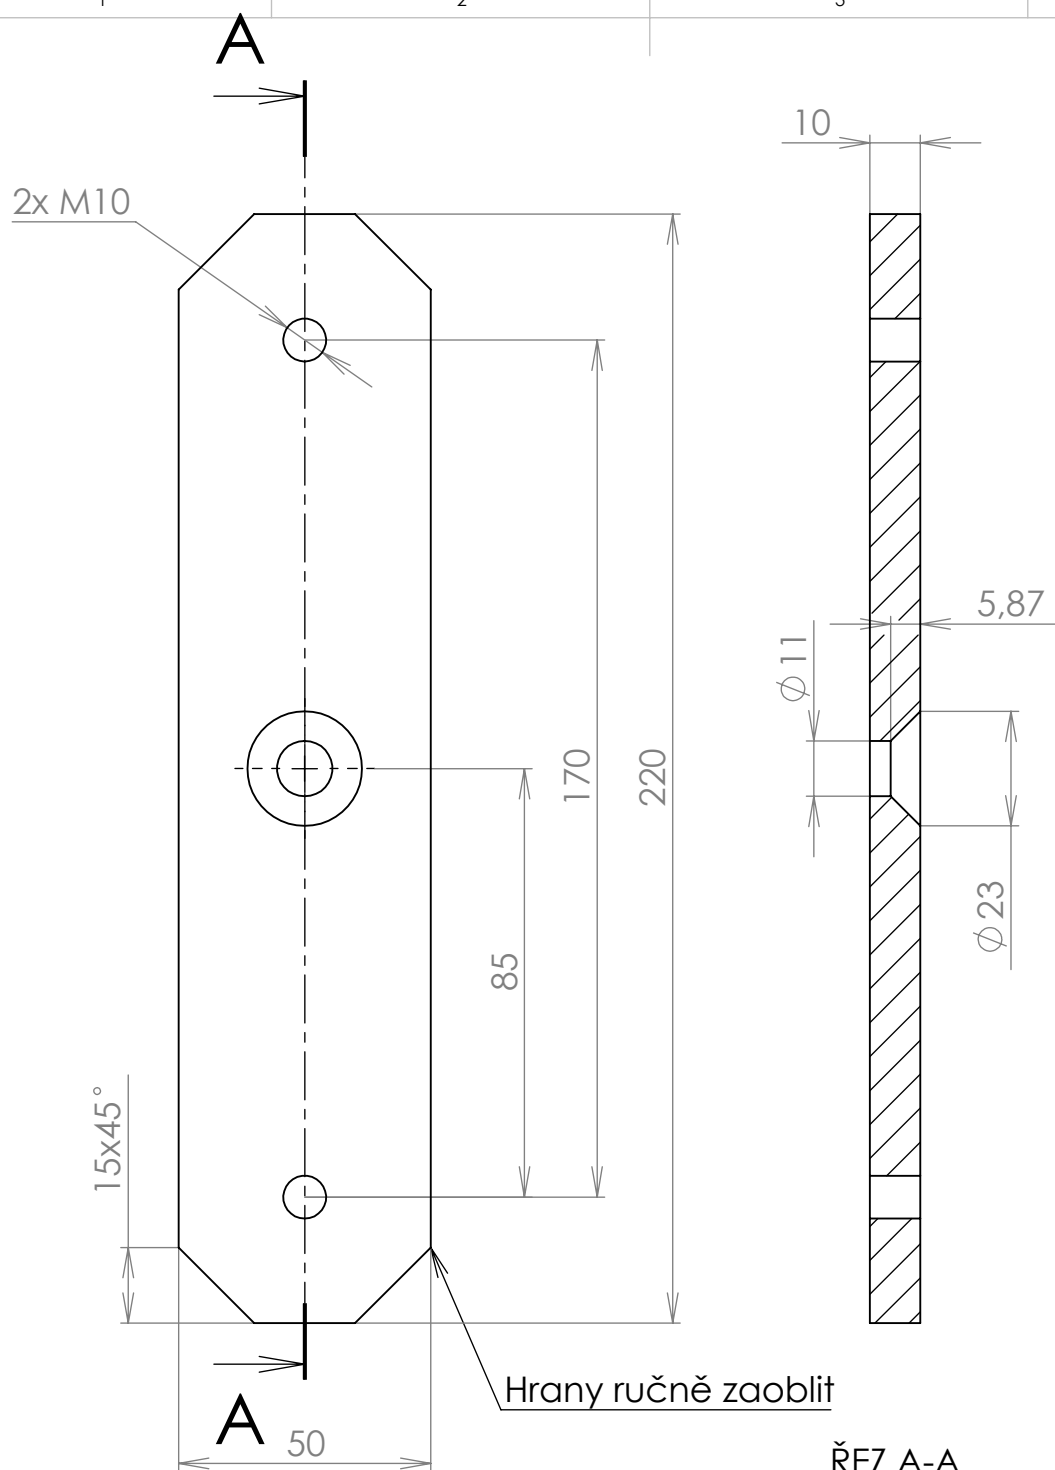MATERIÁL		INDEX	ZMĚNA	DATUM	PODPIS
POLOTOVAR					
TOLEROVÁNÍ ISO 8015 ANO					
PŘESNOST ISO 2768 m K					
PROMÍTÁNÍ				HMOTNOST 1.84	MĚŘÍTKO 1:5
VYPRACOVAL Ing.Kühnel	SCHVÁLIL	SEST.		KUSOVNÍK	
KONTROLOVAL	DATUM 15.03.2023	ST. V.			
		NÁZEV			
		Držák lavičky			
		ČÍSLO VÝKRESU			
		12-K4_001			
		LIST 1 Z 1 LISTŮ			



MATERIÁL		INDEX	ZMĚNA	DATUM	PODPIS
POLOTOVAR					
TOLEROVÁNÍ ISO 8015 ANO					
PŘESNOST ISO 2768 m K					
PROMÍTÁNÍ				MĚŘÍTKO	1:2
			HMOTNOST 0.10		
VYPRACOVAL Ing.Kühnel	SCHVÁLIL		SEST.	KUSOVNÍK	
KONTROLOVAL	DATUM 15.03.2023		ST. V.		
		NÁZEV			
		<h1>Zadní držák skla</h1>			
		ČÍSLO VÝKRESU			
		<h2>12-K4_001</h2>			
		LIST 1 Z 1 LISTŮ			

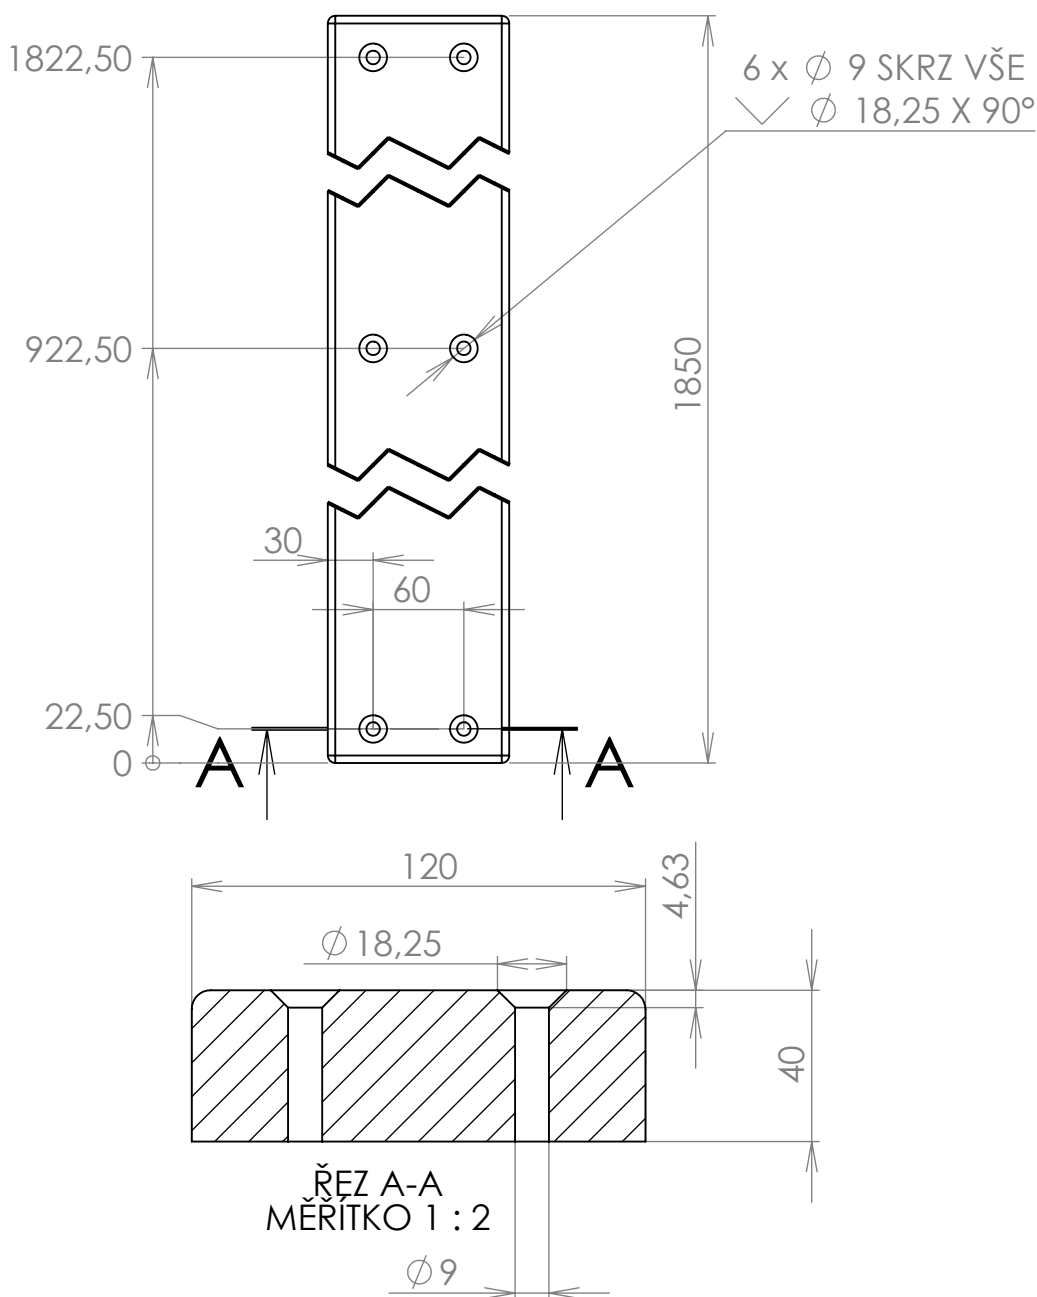

Deska 120x40 - umělé dřevo

6ks

MATERIÁL		INDEX	ZMĚNA	DATUM	PODPIS
POLOTOVAR					
TOLEROVÁNÍ ISO 8015 ANO					
PŘESNOST ISO 2768 m K					
PROMÍTÁNÍ				HMOTNOST	MĚŘÍTKO
VYPRACOVAL Ing.Kühnel	SCHVÁLIL			SEST.	1:20
KONTRLOVAL	DATUM 15.03.2023			ST. V.	
		NÁZEV			
		Lavičková deska			
		ČÍSLO VÝKRESU			
		12-K4_001			
		LIST 1 Z 1 LISTŮ			