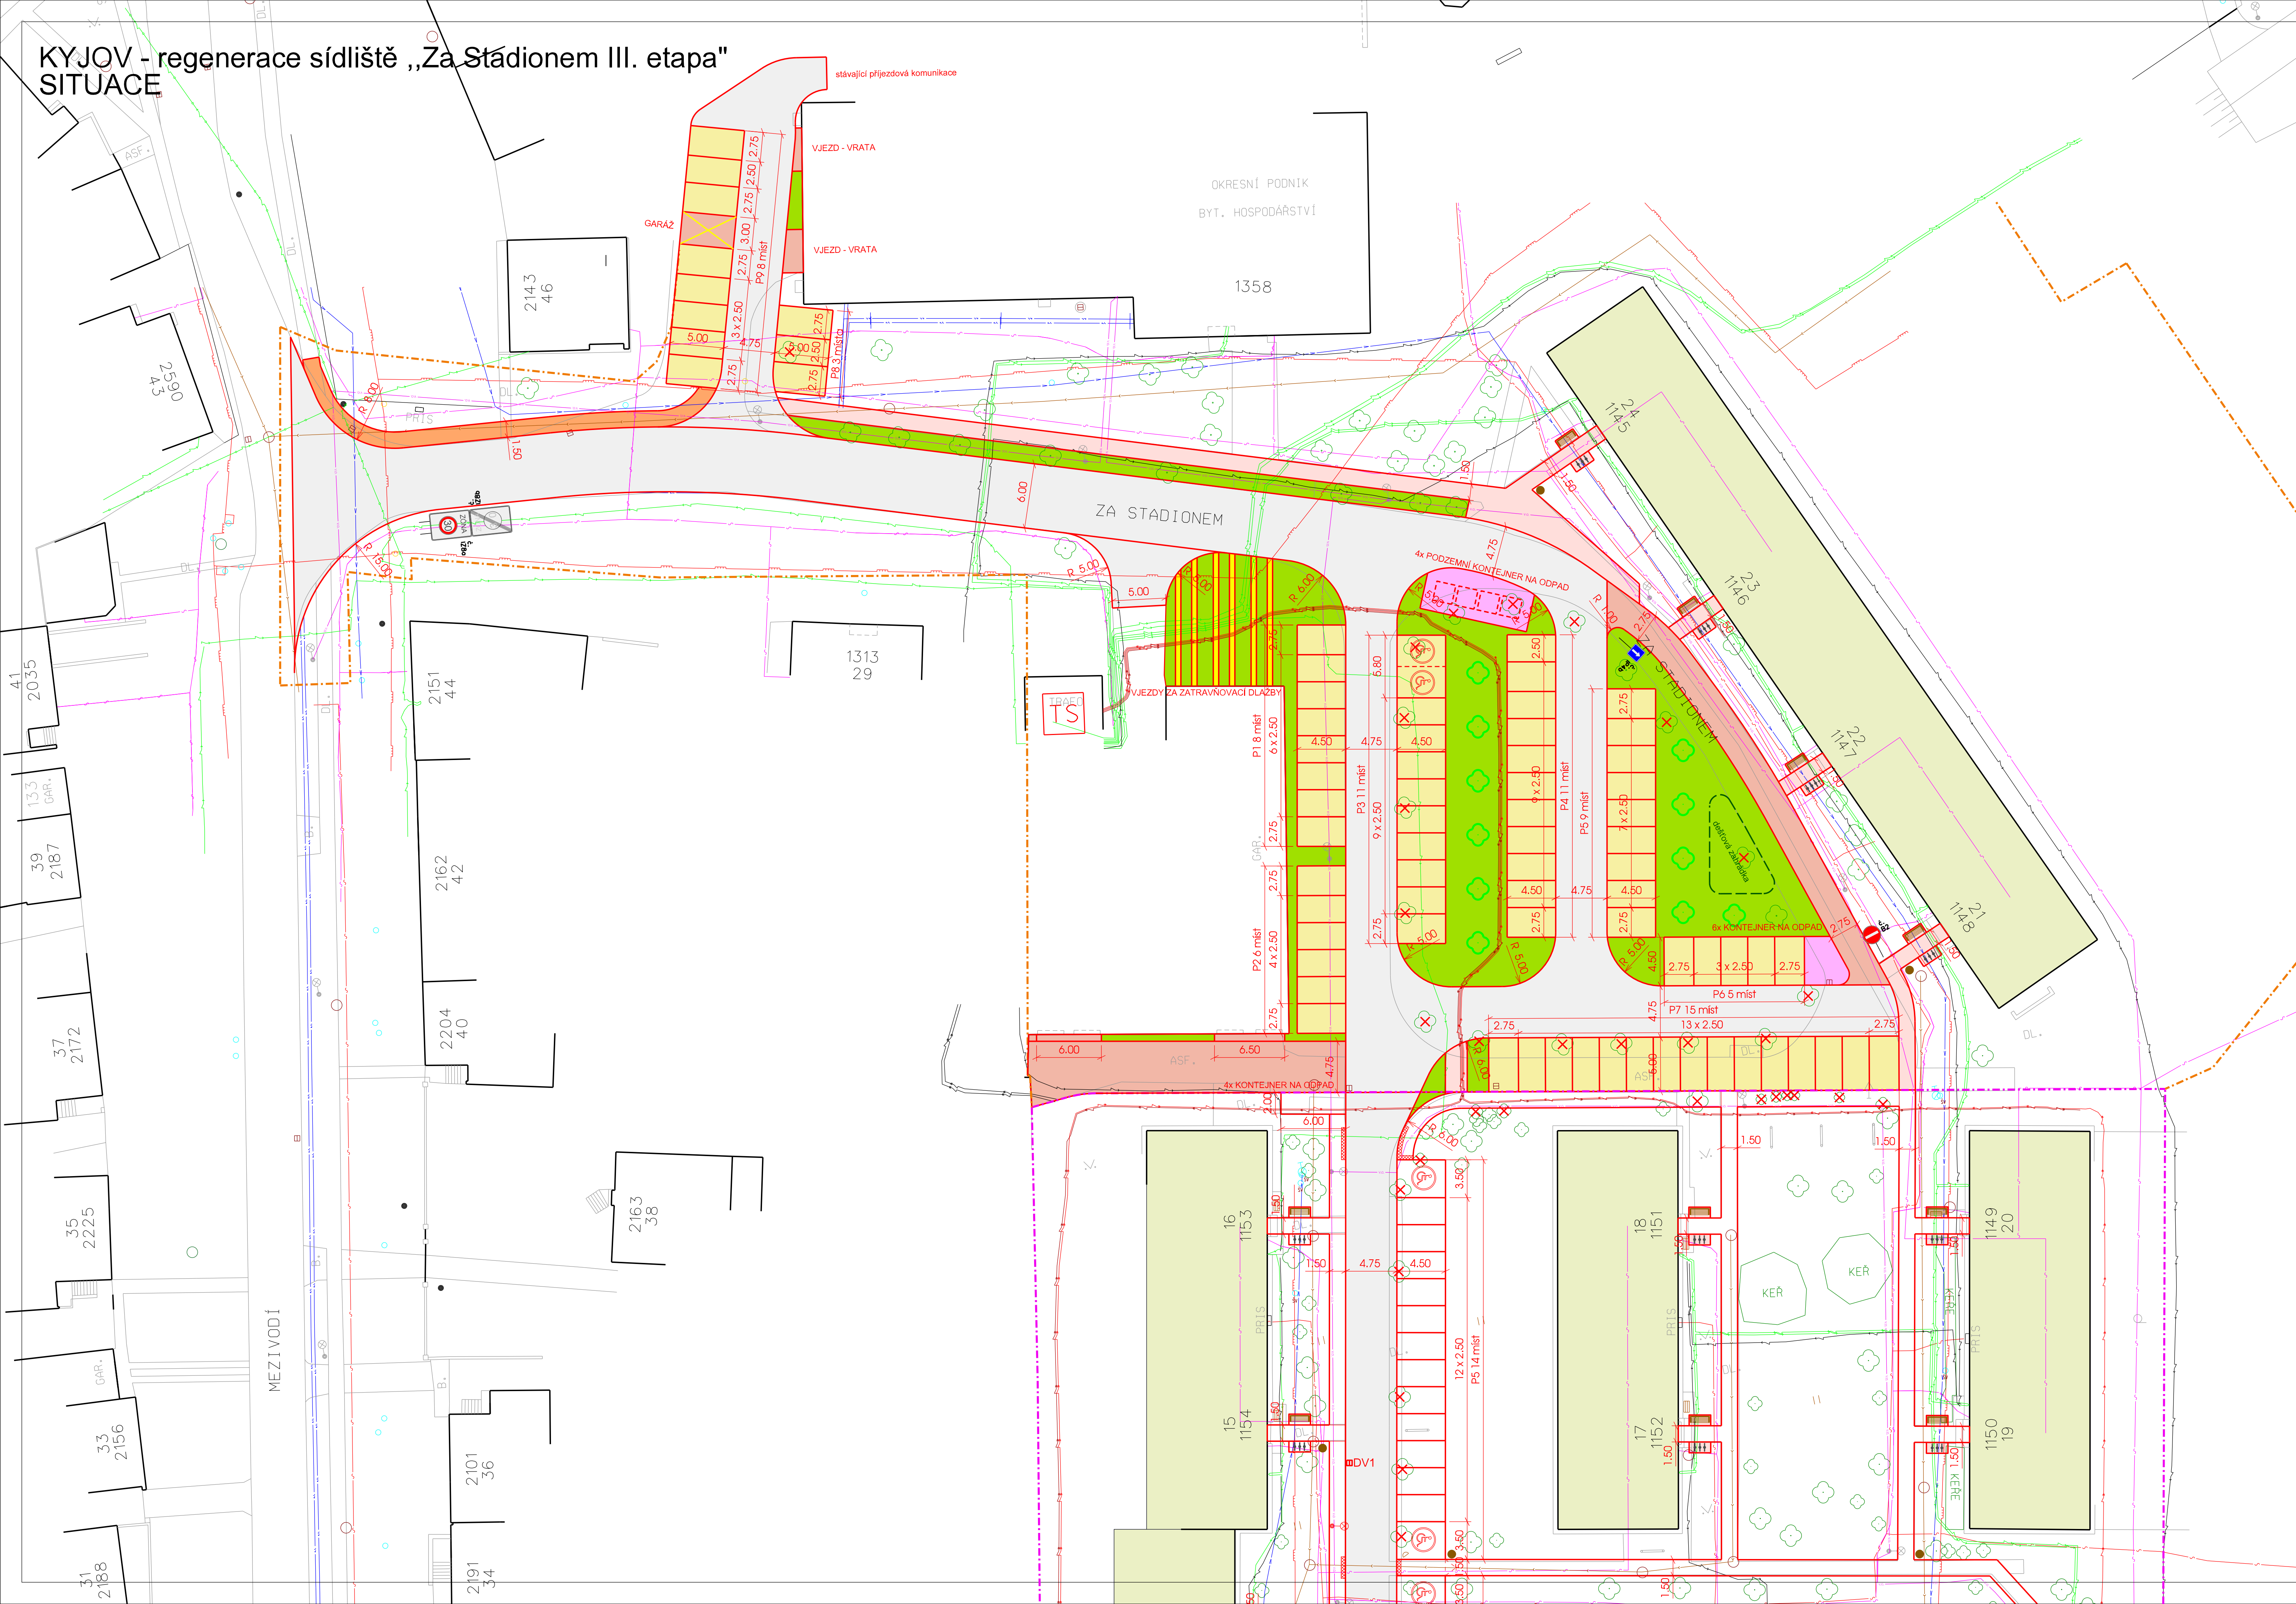








 
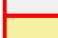

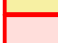





KYJOV - regenerace sídliště „Za Stádionem III. etapa“
SITUACE



LEGENDA ZELENĚ




- | | |
|-------------------------------------------------------------------------------------|---------------------|
|  | NAVRŽENÝ NOVÝ STROM |
|  | STÁVAJÍCÍ STROM |
|  | VYKÁCENÝ STROM |
|  | STÁVAJÍCÍ KEŘ |
|  | VYKÁCENÝ KEŘ |

LEGENDA POVRCHŮ











- | | |
|-------------------------------------------------------------------------------------|-----------------------------------------------------|
|  | KOMUNIKACE - ASFALTOVÝ POVRCH |
|  | PARKOVACÍ PLOCHY - DŘENAŽNÍ DLAŽBA tl. 80 mm |
|  | REKONSTRUOVANÝ CHODNÍK - ZÁMKOVÁ DLAŽBA tl. 60 mm |
|  | NOVÝ CHODNÍK - ZÁMKOVÁ DLAŽBA tl. 60 mm |
|  | POJÍZDNÝ CHODNÍK - ZÁMKOVÁ DLAŽBA tl. 80 mm |
|  | PLOCHY PRO KONTEJNERY - ZÁMKOVÁ DLAŽBA tl. 80 mm |
|  | VJEZDY - ZATRAVŇOVACÍ DLAŽBA tl. 80 mm |
|  | VAROVNÉ A SIGNÁLNÍ PÁSY - ZÁMKOVÁ DLAŽBA „SLEPECKÁ“ |
|  | BYTOVÉ DOMY |
|  | NOVÉ NAVRŽENÁ ZELEN |

- HRANICE II. ETAPY
- HRANICE III. ETAPY

SOUPIS PRVKŮ MOBILIÁŘE

-  ODPADKOVÉ KOŠE - 11 ks
-  PARKOVÉ LAVIČKY - 18 ks
-  STOJANY PRO KOLA - 18 ks

LEGENDA SÍTÍ :

- | | |
|-------------------------------------------------------------------------------------|--------------------|
|  | VODOVOD |
|  | KANALIZACE |
|  | KABEL O2 |
|  | KABEL ITSELF |
|  | VEDENÍ NN VZDUŠNÉ |
|  | VEDENÍ NN PODZEMNÍ |
|  | VEDENÍ VN |
|  | PLYNOVOD |
|  | TEPLOVOD |
|  | VEŘEJNÉ OSVĚTLENÍ |

ZÁKRESY PODZEMNÍCH INŽENÝRSKÝCH SÍTÍ NESLOUŽÍ JAKO JEJICH VYTYČOVACÍ VÝKRES
PŘED ZAHÁJENÍM STAVEBNÍCH PRACÍ MUSÍ INVESTOR ZAJISTIT JEJICH VYTYČENÍ A
OZNAČENÍ SE SPRÁVCI SÍTÍ

Pozn.: NIVELETA POJIZDNÉHO CHODNÍKU PŘED BYTOVÝM DOMEM Č. 1145 - 1148
BUDE ZVÝŠENA O 100 - 150 mm OPROTI PŮVODNÍ NIVELETY STÁVAJÍCÍ KOMUNIKACE

| | | | | | |
|-------------------------------------------------------|-------------------------------------------------|----------------------|-------|------------------|---------|
| VYPRACOVAL A KRESLIL : | | ZODP. PROJEKTANT : | | | |
| Ing. Zdeněk Bernát | | Ing. Štefančík Peter | | | |
| STAVEBNÍ ÚŘAD : | Kyjov | MÍSTO STAVBY : | Kyjov | | |
| INVESTOR : | Město Kyjov, Masarykova nám. 30/1, 697 01 Kyjov | | | | |
| AKCE : | | | | STUPEN : | studie |
| KYJOV - regenerace sídliště „Za Stadionem III. etapa" | | | | DATUM : | 12/2022 |
| | | | | FORMÁT : | 3 x A4 |
| | | | | MĚŘITKO : | 1 : 500 |
| PŘÍLOHA : SITUACE - ÚPRAVA | | | | PŘÍLOHA č. C2 | PARÉ č. |