



ROZVINUTÉ POHLEDY

SO 213 - ZÁRUBNÍ ZEĎ PODÉL TT KM 0,774 - 0,864 VLEVO
M 1:100

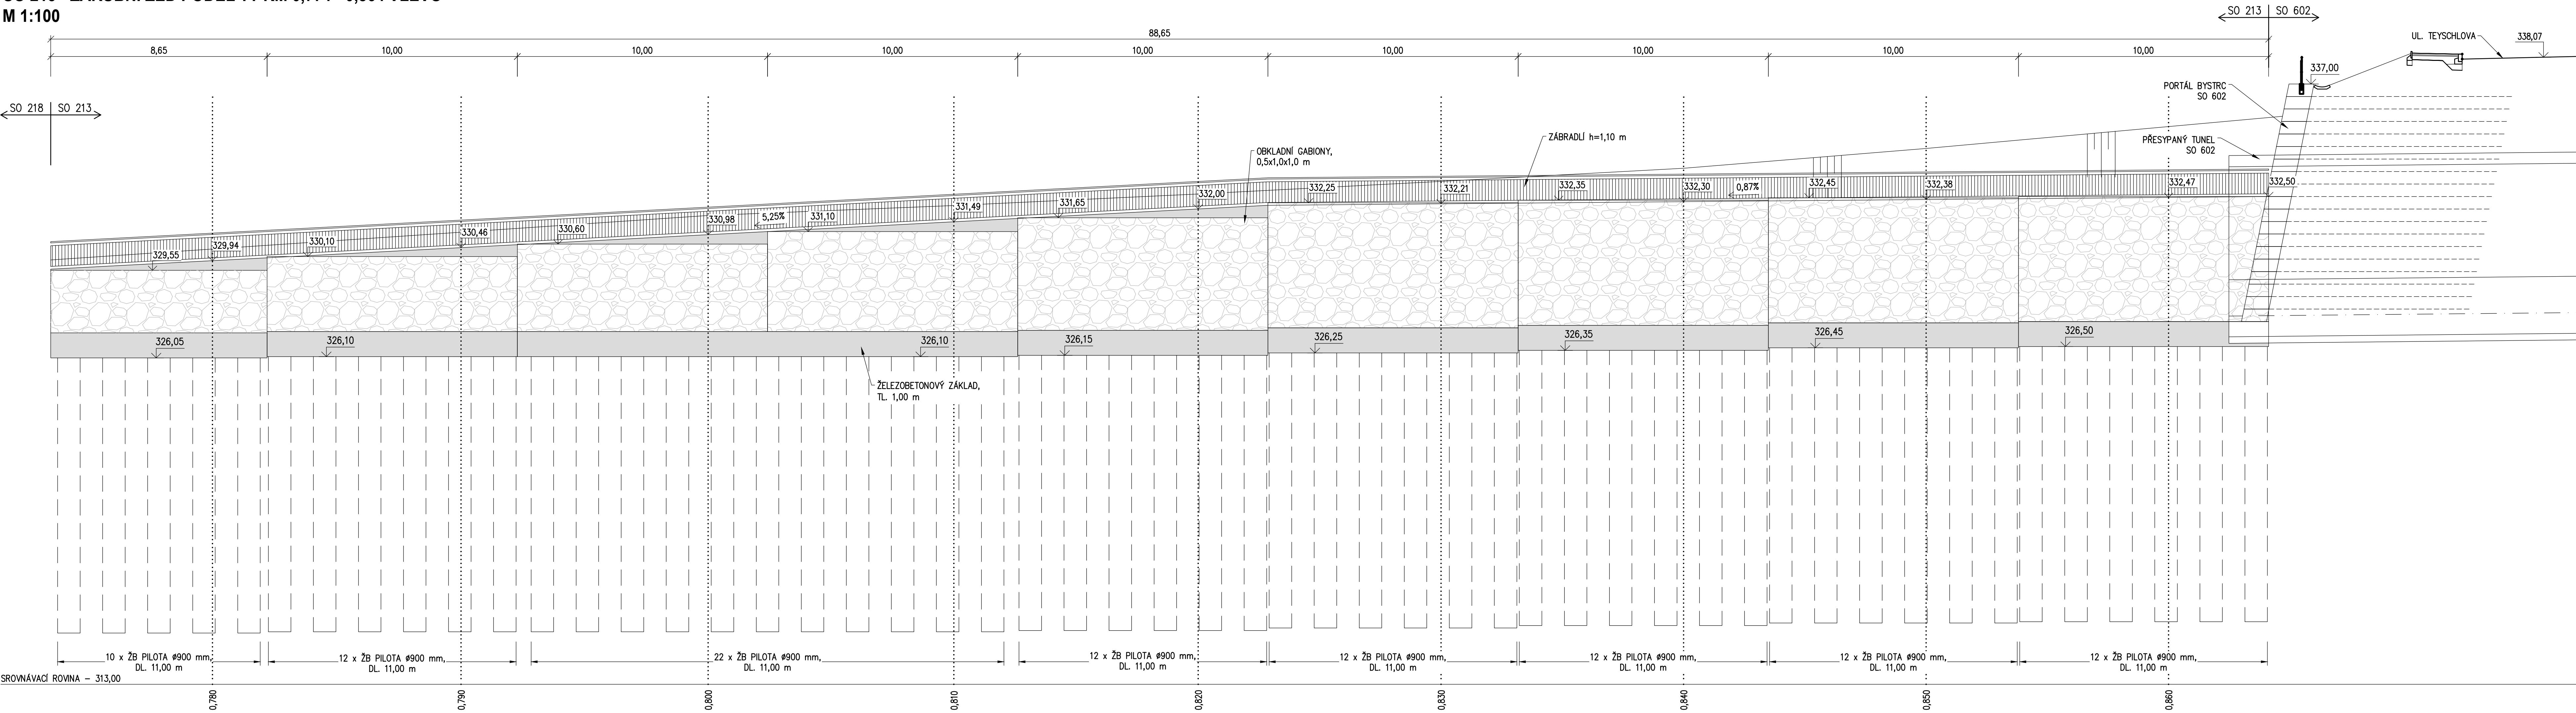



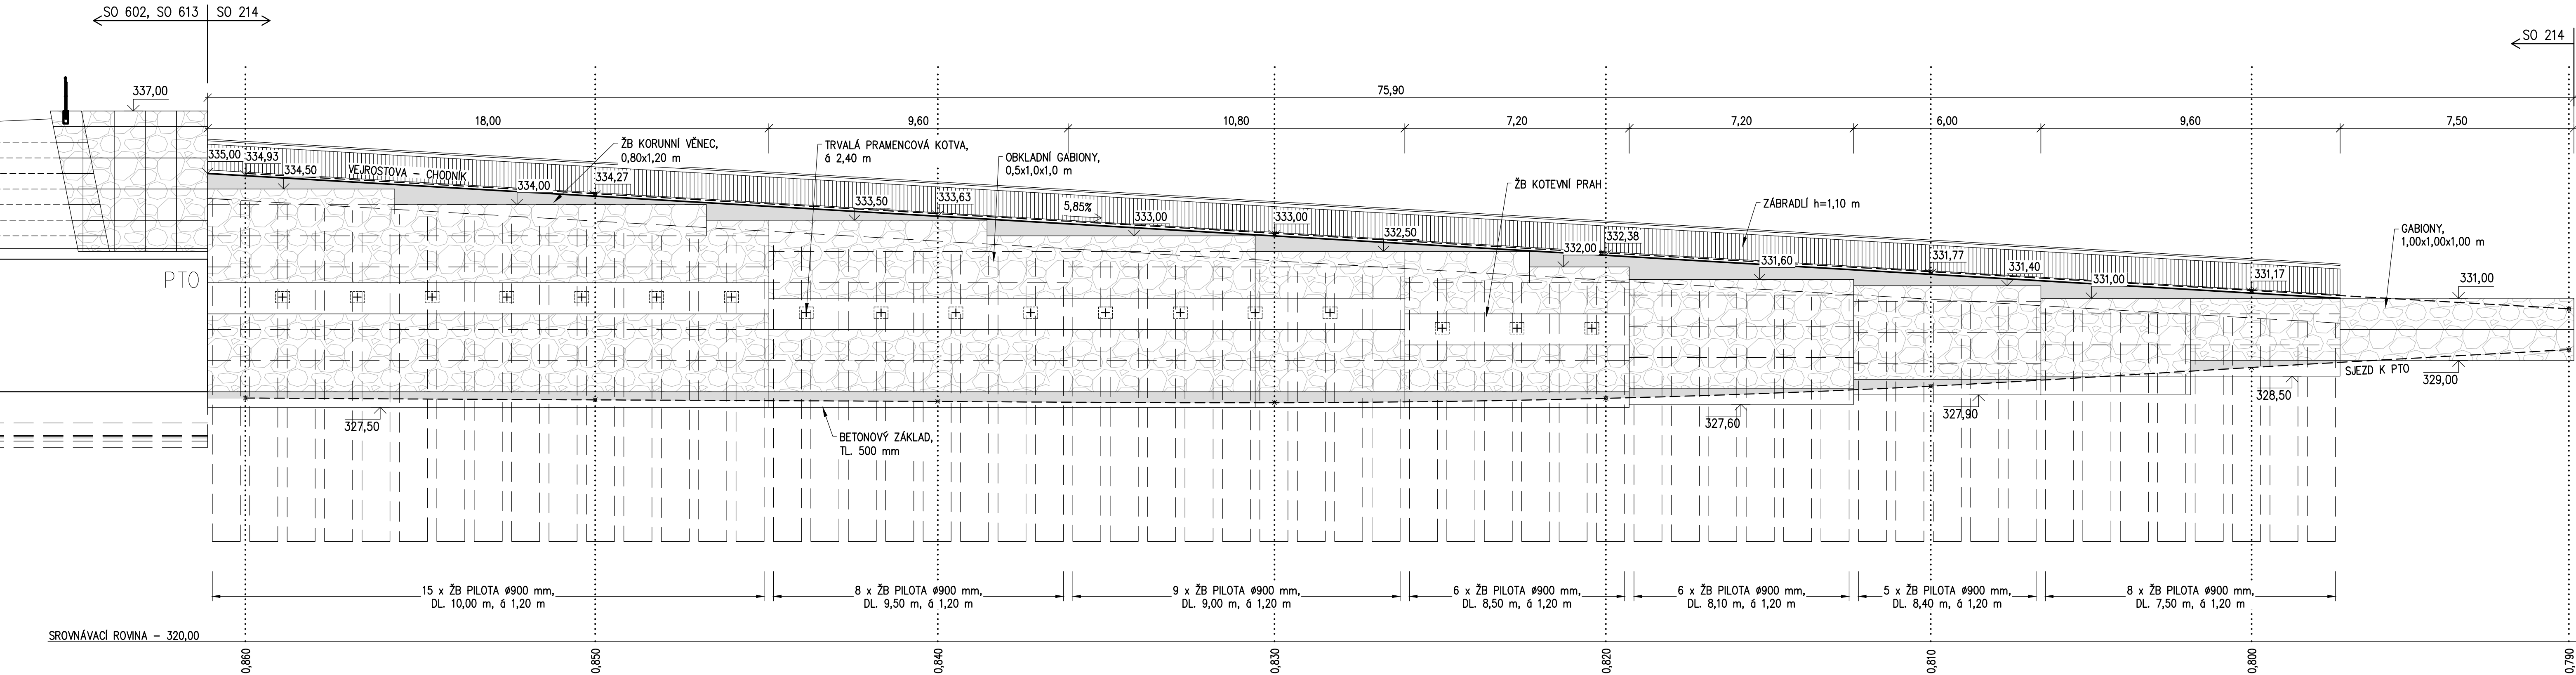

SO 214 - PILOTOVÁ STĚNA U PTO
M 1:100



- POZNÁMKA:
- STANIČENÍ JE VZTAŽENO KE KOLEJI Č.1
 - VEŠKERÉ KÓTY JSOU POUZE ORIENTAČNÍ A BUDOU UPŘESNĚNY V DALŠÍM STUPNI PROJEKTOVÉ DOKUMENTACE.

D.1.3

INVESTOR:		Magistrát města Brna Odbor investiční Kaučková 67, 601 67 Brno			
ZHOTOVITEL DOKUMENTACE:		SPOLEČNOST		"TT BYSTRC - KAMECHY"	
		VEDOUČÍ SPOLEČNOSTI		ČLEN SPOLEČNOSTI	
PK OSSENDORF s.r.o. Tatárská 333/1, 602 00 Brno www.pk-ossendorf.cz tel: +420 541 516 525 info@ossendorf.cz				METROPROJEKT Praha a.s. Koperníkova 102/16, 110 00 Praha 1 www.metroprojekt.cz tel: +420 266 154 105 info@metroprojekt.cz	
HLAVNÍ INŽENÝR PROJEKTU:		ING. PETR VYSKOCIL		Č. ZAKÁZKY:	
HLAVNÍ KOORDINÁTOR PROJEKTU:		ING. VLADISLAV NOVÁK, Ph.D.		2018 120.1	
VEDOUČÍ PROJEKTANT:		ING. VLASTIMIL HORÁK			
ZODPOVĚDNÝ PROJEKTANT:		ING. VERONIKA KOČOČKOVÁ			
VYPRACOVATEL:		Bc. JAR BARWAN			
KONTROLOVATEL:		ING. VLASTIMIL HORÁK			
KRAJ: JIHOVÝBOŘSKÝ		KAT. ÚZ: BRNO-BYSTRC, ŽEBETÍN		DATUM:	
STAVBA:		PRODLOUŽENÍ TRAMVAJOVÉ TRATI BYSTRC - KAMECHY STAVEBNÍ ČÁST OPERNÉ A ZÁRUBNÍ ZDI		04/2022	
ČÁST PD:		ROZVINUTÉ POHLEDY SO 213, 214		FORMÁT:	
				10 A4	
				MĚŘITKO:	
				1:100	
				ÚČEL:	
				DÚR	
				ČÍS. ZAKÁZKY:	
				259-2/2	
				ČÍS. SOUPRAVY:	
				07	
				ČÍS. PŘÍLOHY	
				07	